

Les cotations sont à établir sur la base du plan structurel. Compte tenu des divergences constatées avec le plan architectural, l'entrepreneur est tenu d'ajuster ses ouvrages conformément au plan structurel.
 Les cotes hors tout sont données à titre indicatives. L'entreprise en charge du lot devra impérativement prendre toutes les cotes sur site

DCE

0065 CHANTONNAY
juin 2025

Construction de la médiathèque intercommunale
CHANTONNAY (85)

MAITRISE D'OUVRAGE

Communauté de commune du
Pays de Chantonnay
65 av. du Général De
Gaulle - BP 98
85 111 CHANTONNAY

MAITRISE D'OEUVRE

TITAN
1 rue Buffon 44000 NANTES
chantonnay@titan.archi

BUREAUX D'ETUDES

Batiserf structure
CDR économiste
Patrick Tual bet fluides
De long en large paysagiste
OCE VRD
SYMOE Environ. Thermique

INTECO OPC
Symbiance Acousticien


VERITAS B. Contrôle
SOCOTEC CSPS



D.INT 01-A ATELIER



1:40ème

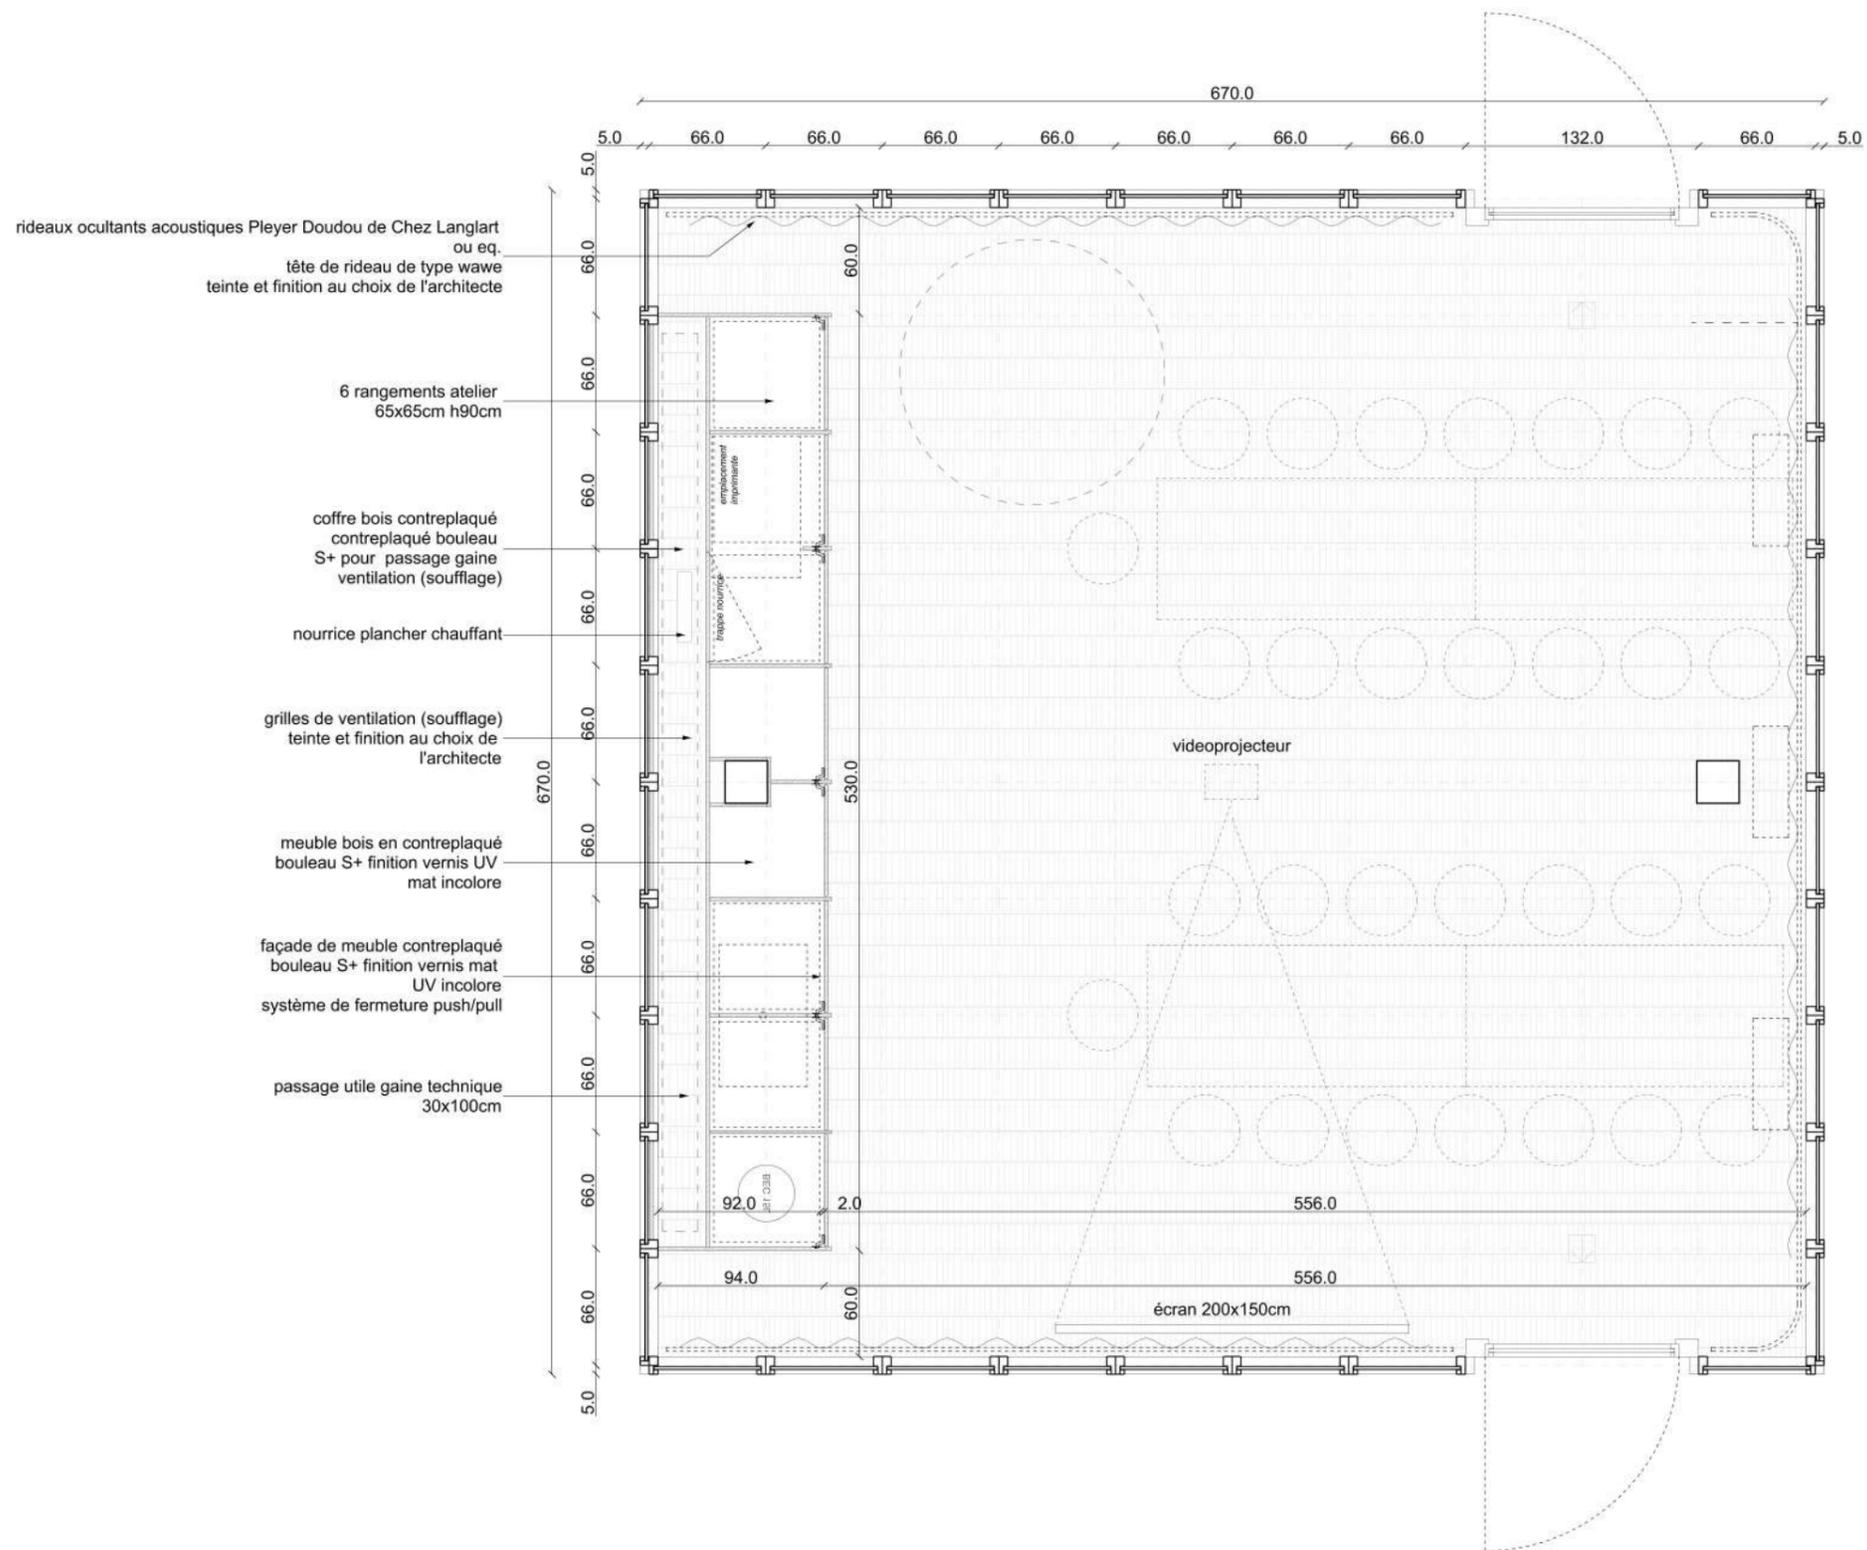

Les cotations sont à établir sur la base du plan structurel. Compte tenu des divergences constatées avec le plan architectural, l'entrepreneur est tenu d'ajuster ses ouvrages conformément au plan structurel

Les cotes hors tout sont données à titre indicatives. L'entreprise en charge du lot devra impérativement prendre toutes les cotes sur site

DCE

0065 CHANTONNAY
juin 2025

Construction de la médiathèque intercommunale
CHANTONNAY (85)

MAITRISE D'OUVRAGE

Communauté de commune du
Pays de Chantonnay
65 av. du Général De
Gaulle - BP 98
85 111 CHANTONNAY

MAITRISE D'OEUVRE

TITAN
1 rue Buffon 44000 NANTES
chantonnay@titan.archi

BUREAUX D'ETUDES

Batiserf structure
CDR économiste
Patrick Tual bet fluides
De long en large paysagiste
OCE VRD
SYMOE Environ. Thermique

INTECO OPC
Symbiance Acousticien


VERITAS B. Contrôle
SOCOTEC CSPTS



D.INT 01-B ATELIER




1/40ème

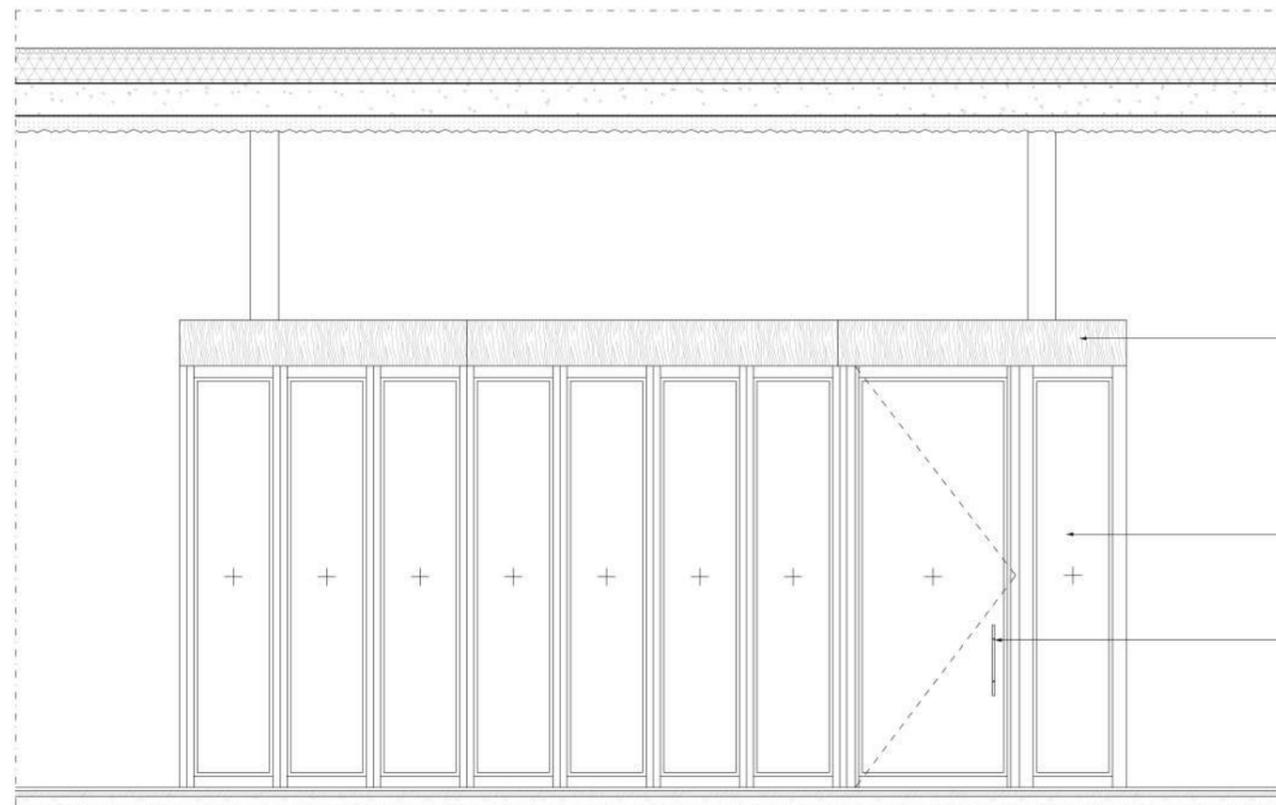

habillage bois en
panneaux chêne DKD
dito ensemble menuisié
vitré formant atelier
teinte et finition au choix
de l'architecte
fixation sous tenture
(fixations invisibles)
joint creux <5mm

mur rideau menuiserie
bois en chêne DKD

poignée de tirage inox
pour vitrage trempé

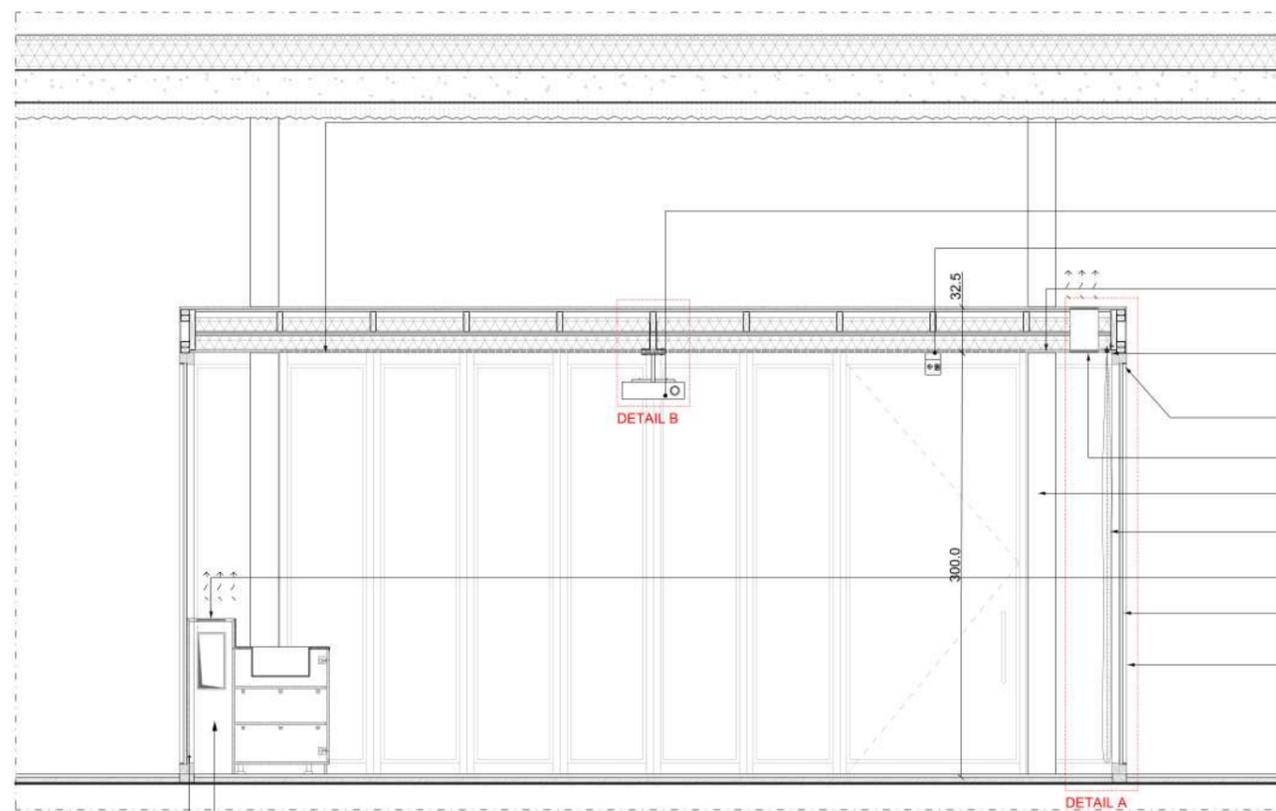

complexe plafond atelier :
panneaux bois chêne DKD 20mm
BA13
laine minérale 100mm
2BA13
laine minérale (absorption) 100mm
panneaux bois perforé chêne DKD fixations invisibles 20mm

videoprojecteur
couleur noir
potence de fixation noire
BAES type LOU45 SC ou eq.

habillage bois en panneaux chêne DKD
teinte et finition au choix de l'architecte
fixations invisibles

rail aluminium - section 22.5/15mm type Projekt de chez Langlart ou eq.
rail cintrables dans les angles R25cm
fixation plafond affleurant

parclose bois
chêne DKD

grilles de ventilation (reprise) inox
teinte et finition au choix de l'architecte

poteau bois

rideaux occultants acoustiques Pleyer Doudou de Chez Langlart ou eq.
tête de rideau de type wawe
teinte et finition au choix de l'architecte

grilles de ventilation (soufflage) inox
teinte et finition au choix de l'architecte

menuiserie bois vitrée

double-vitrage
Rw+C > 41dB

gaine ventilation rectangulaire
espace visible (trappe)
habillage bois

Les cotations sont à établir sur la base du plan structurel. Compte tenu des divergences constatées avec le plan architectural, l'entrepreneur est tenu d'ajuster ses ouvrages conformément au plan structurel.

Les cotes hors tout sont données à titre indicatives. L'entreprise en charge du lot devra impérativement prendre toutes les cotes sur site.

DCE

0065 CHANTONNAY
juin 2025

Construction de la médiathèque intercommunale
CHANTONNAY (85)

MAITRISE D'OUVRAGE

Communauté de commune du
Pays de Chantonnay
65 av. du Général De
Gaulle - BP 98
85 111 CHANTONNAY

MAITRISE D'OEUVRE


TITAN
1 rue Buffon 44000 NANTES
chantonnay@titan.archi

BUREAUX D'ETUDES

Batiserf structure
CDR économiste
Patrick Tual bet fluides
De long en large paysagiste
OCE VRD
SYMOE Environ. Thermique

INTECO OPC
Symbiance Acousticien


VERITAS B. Contrôle
SOCOTEC CSPTS

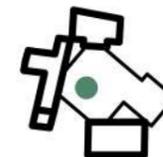

D.INT 01-C ATELIER



1/50ème

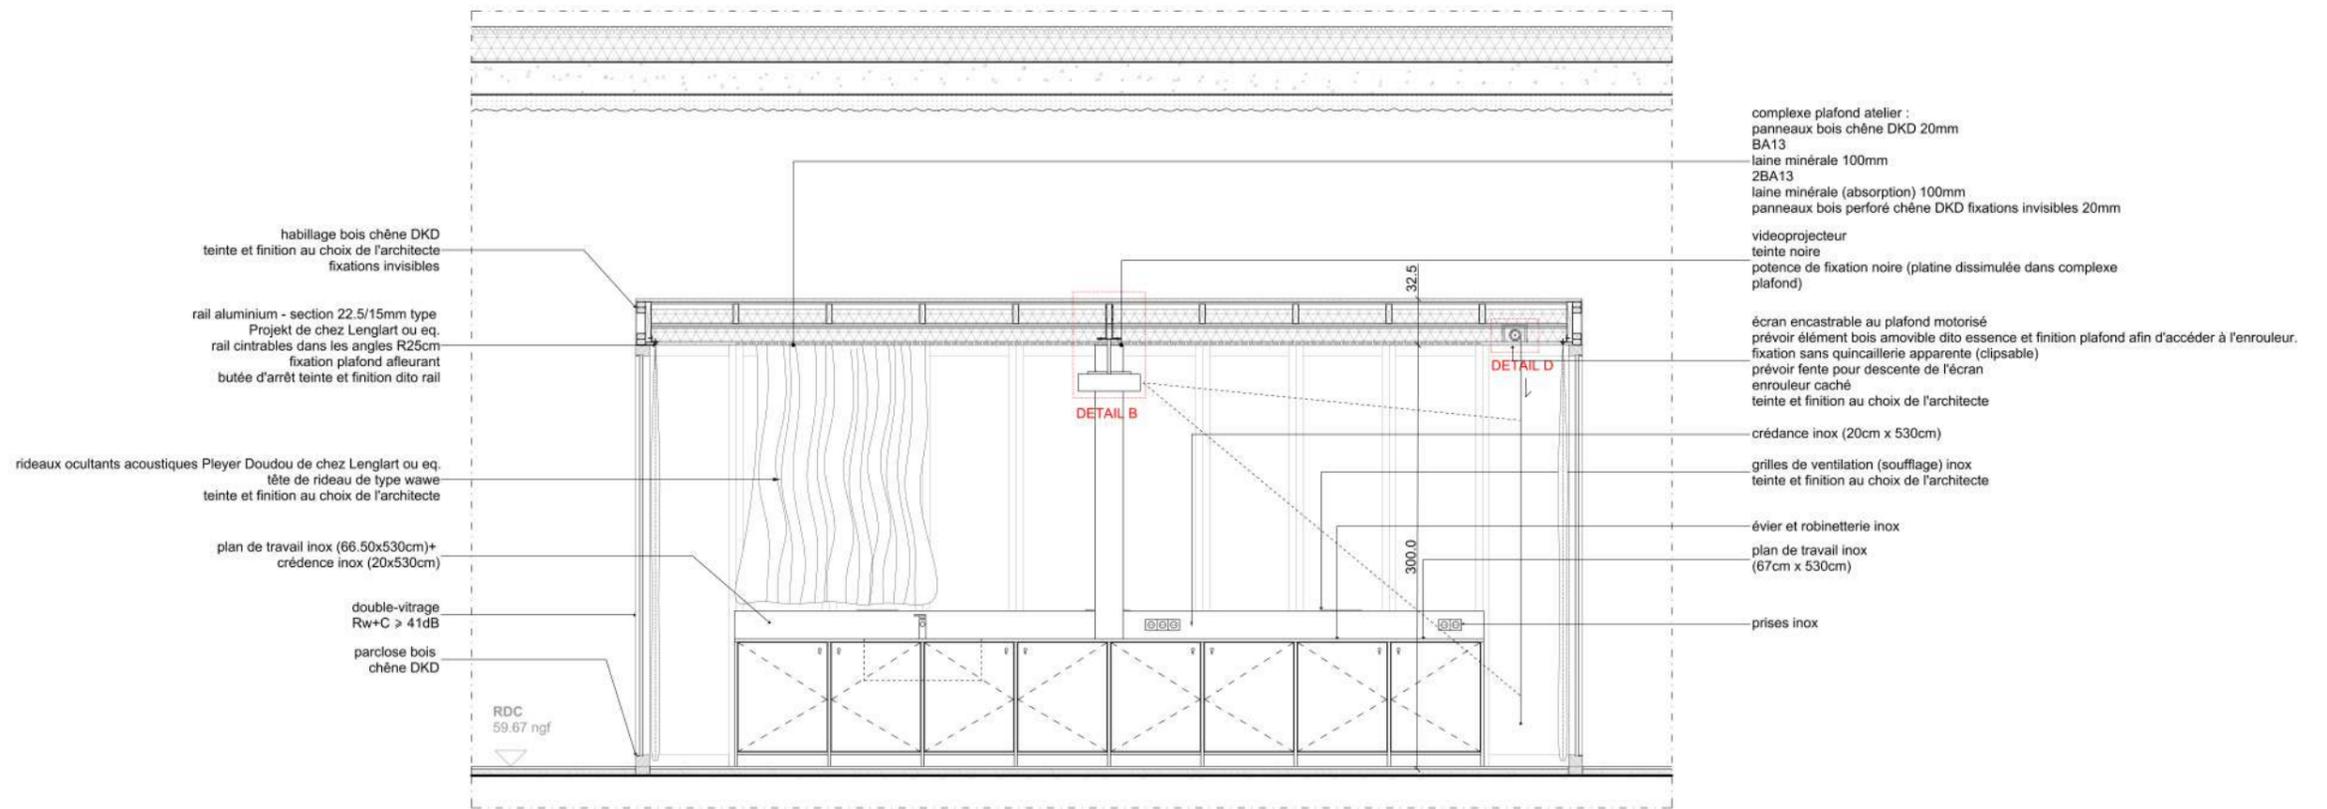

Les cotations sont à établir sur la base du plan structurel. Compte tenu des divergences constatées avec le plan architectural, l'entrepreneur est tenu d'ajuster ses ouvrages conformément au plan structurel

Les cotes hors tout sont données à titre indicatives. L'entreprise en charge du lot devra impérativement prendre toutes les cotes sur site

DCE

0065 CHANTONNAY
juin 2025

Construction de la médiathèque intercommunale
CHANTONNAY (85)

MAITRISE D'OUVRAGE

Communauté de commune du
Pays de Chantonnay
65 av. du Général De
Gaulle - BP 98
85 111 CHANTONNAY

MAITRISE D'OEUVRE

TITAN
1 rue Buffon 44000 NANTES
chantonnay@titan.archi

BUREAUX D'ETUDES

Batiserf structure
CDR économiste
Patrick Tual bet fluides
De long en large paysagiste
OCE VRD
SYMOE Environ. Thermique

INTECO OPC
Symbiance Acousticien

VERITAS B. Contrôle
SOCOTEC CSPS



D.INT 01-D ATELIER



1/50ème



Les cotations sont à établir sur la base du plan structurel. Compte tenu des divergences constatées avec le plan architectural, l'entrepreneur est tenu d'ajuster ses ouvrages conformément au plan structurel.

Les cotes hors tout sont données à titre indicatives. L'entreprise en charge du lot devra impérativement prendre toutes les cotes sur site.

DCE

0065 CHANTONNAY
 juin 2025

Construction de la médiathèque intercommunale
 CHANTONNAY (85)

MAITRISE D'OUVRAGE

Communauté de commune du
 Pays de Chantonnay
 65 av. du Général De
 Gaulle - BP 98
 85 111 CHANTONNAY

MAITRISE D'OEUVRE

TITAN
 1 rue Buffon 44000 NANTES
 chantonnay@titan.archi

BUREAUX D'ETUDES

Batiserf structure
 CDR économiste
 Patrick Tual bet fluides
 De long en large paysagiste
 OCE VRD
 SYMOE Environ. Thermique

INTECO OPC
 Symbiance Acousticien






VERITAS B. Contrôle
 SOCOTEC CSPS



D.INT 01-E ATELIER



1:40ème

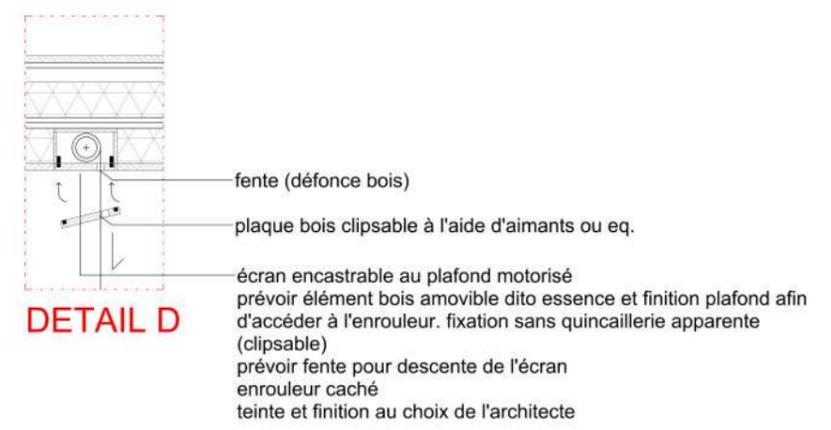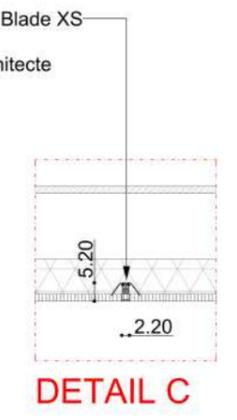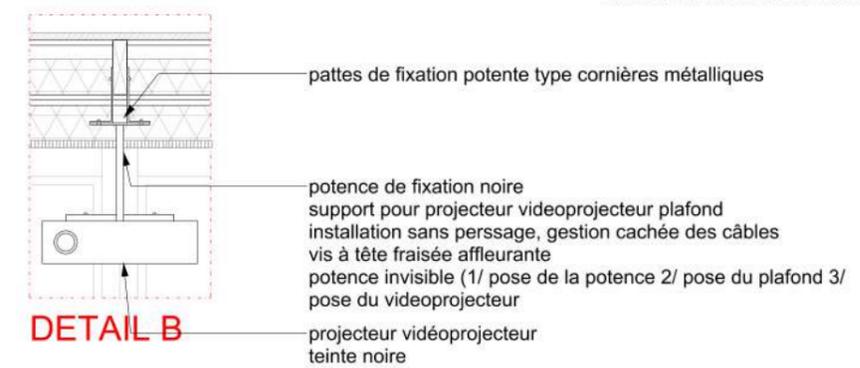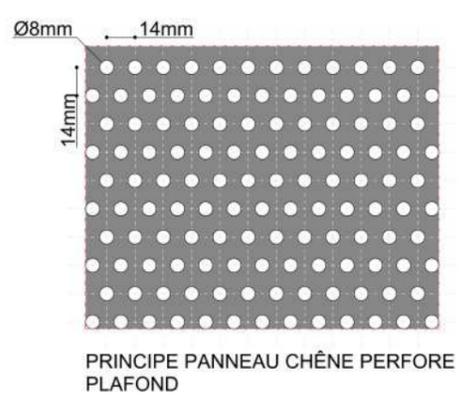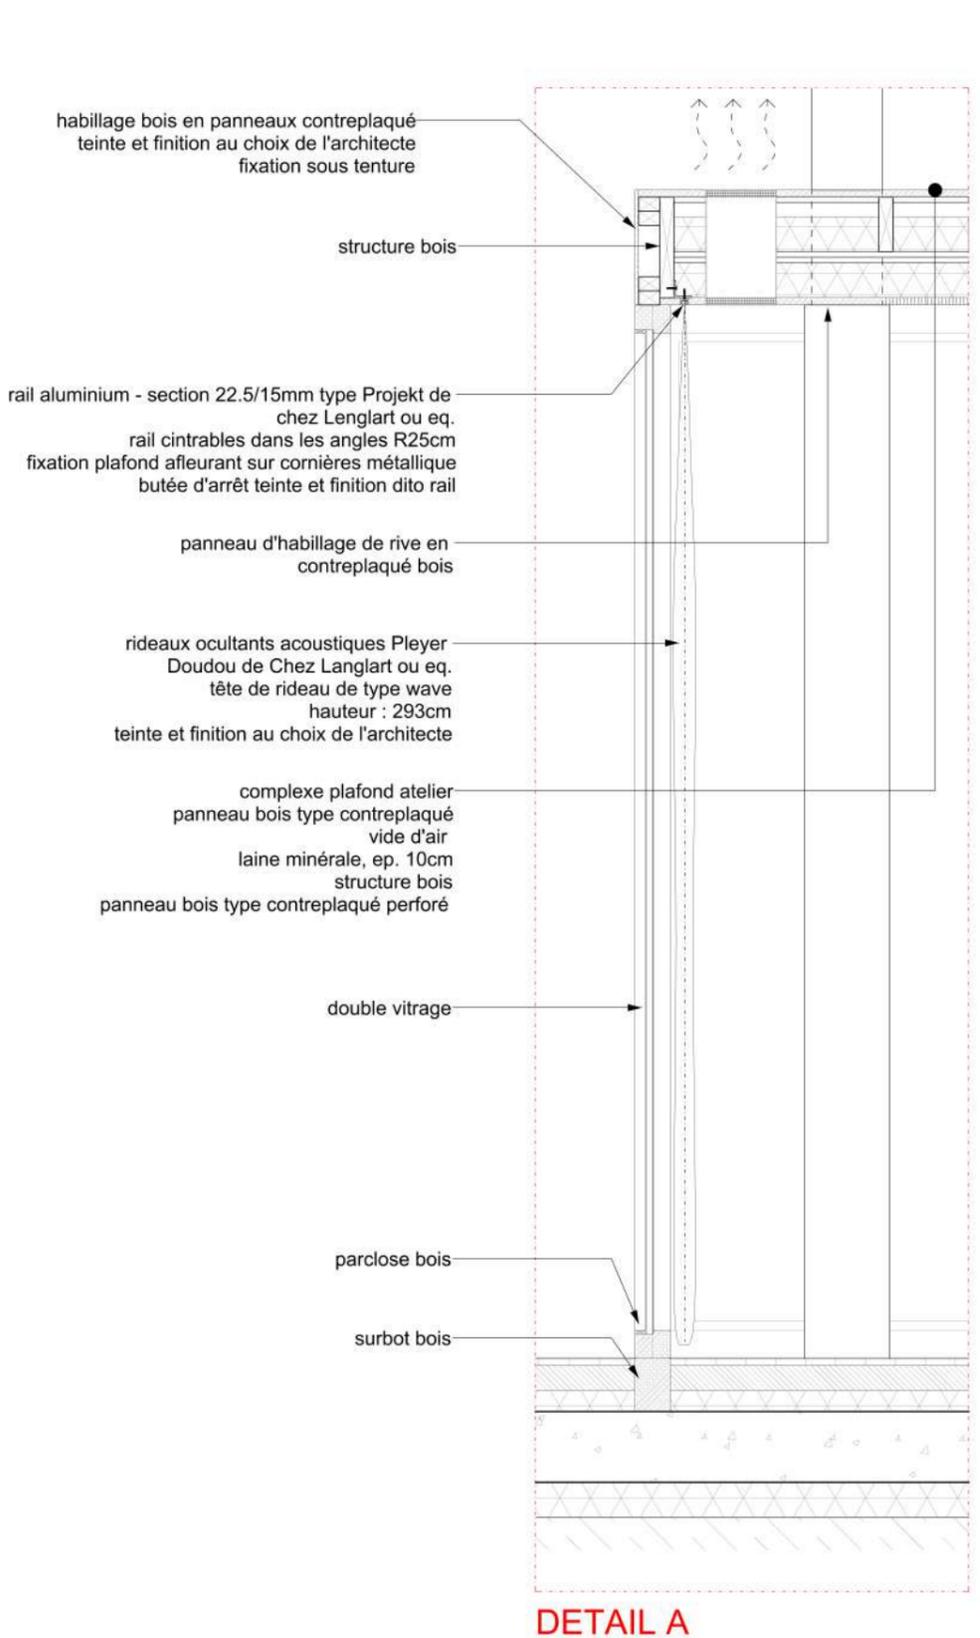

Les cotations sont à établir sur la base du plan structurel. Compte tenu des divergences constatées avec le plan architectural, l'entrepreneur est tenu d'ajuster ses ouvrages conformément au plan structurel. Les cotes hors tout sont données à titre indicatives. L'entreprise en charge du lot devra impérativement prendre toutes les cotes sur site.


DCE
0065 CHANTONNAY
juin 2025
Construction de la médiathèque intercommunale
CHANTONNAY (85)

MAITRISE D'OUVRAGE
Communauté de commune du Pays de Chantonay
65 av. du Général De Gaulle - BP 98
85 111 CHANTONNAY


MAITRISE D'OEUVRE
TITAN
1 rue Buffon 44000 NANTES
chantonnay@titan.archi

BUREAUX D'ETUDES
Batiserf structure
CDR économiste
Patrick Tual bet fluides
De long en large paysagiste
OCE VRD
SYMOE Environ. Thermique

INTECO OPC
Symbiance Acousticien
VERITAS B. Contrôle
SOCOTEC CSPS

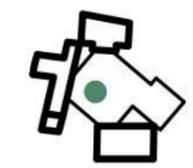

D.INT 01-F ATELIER

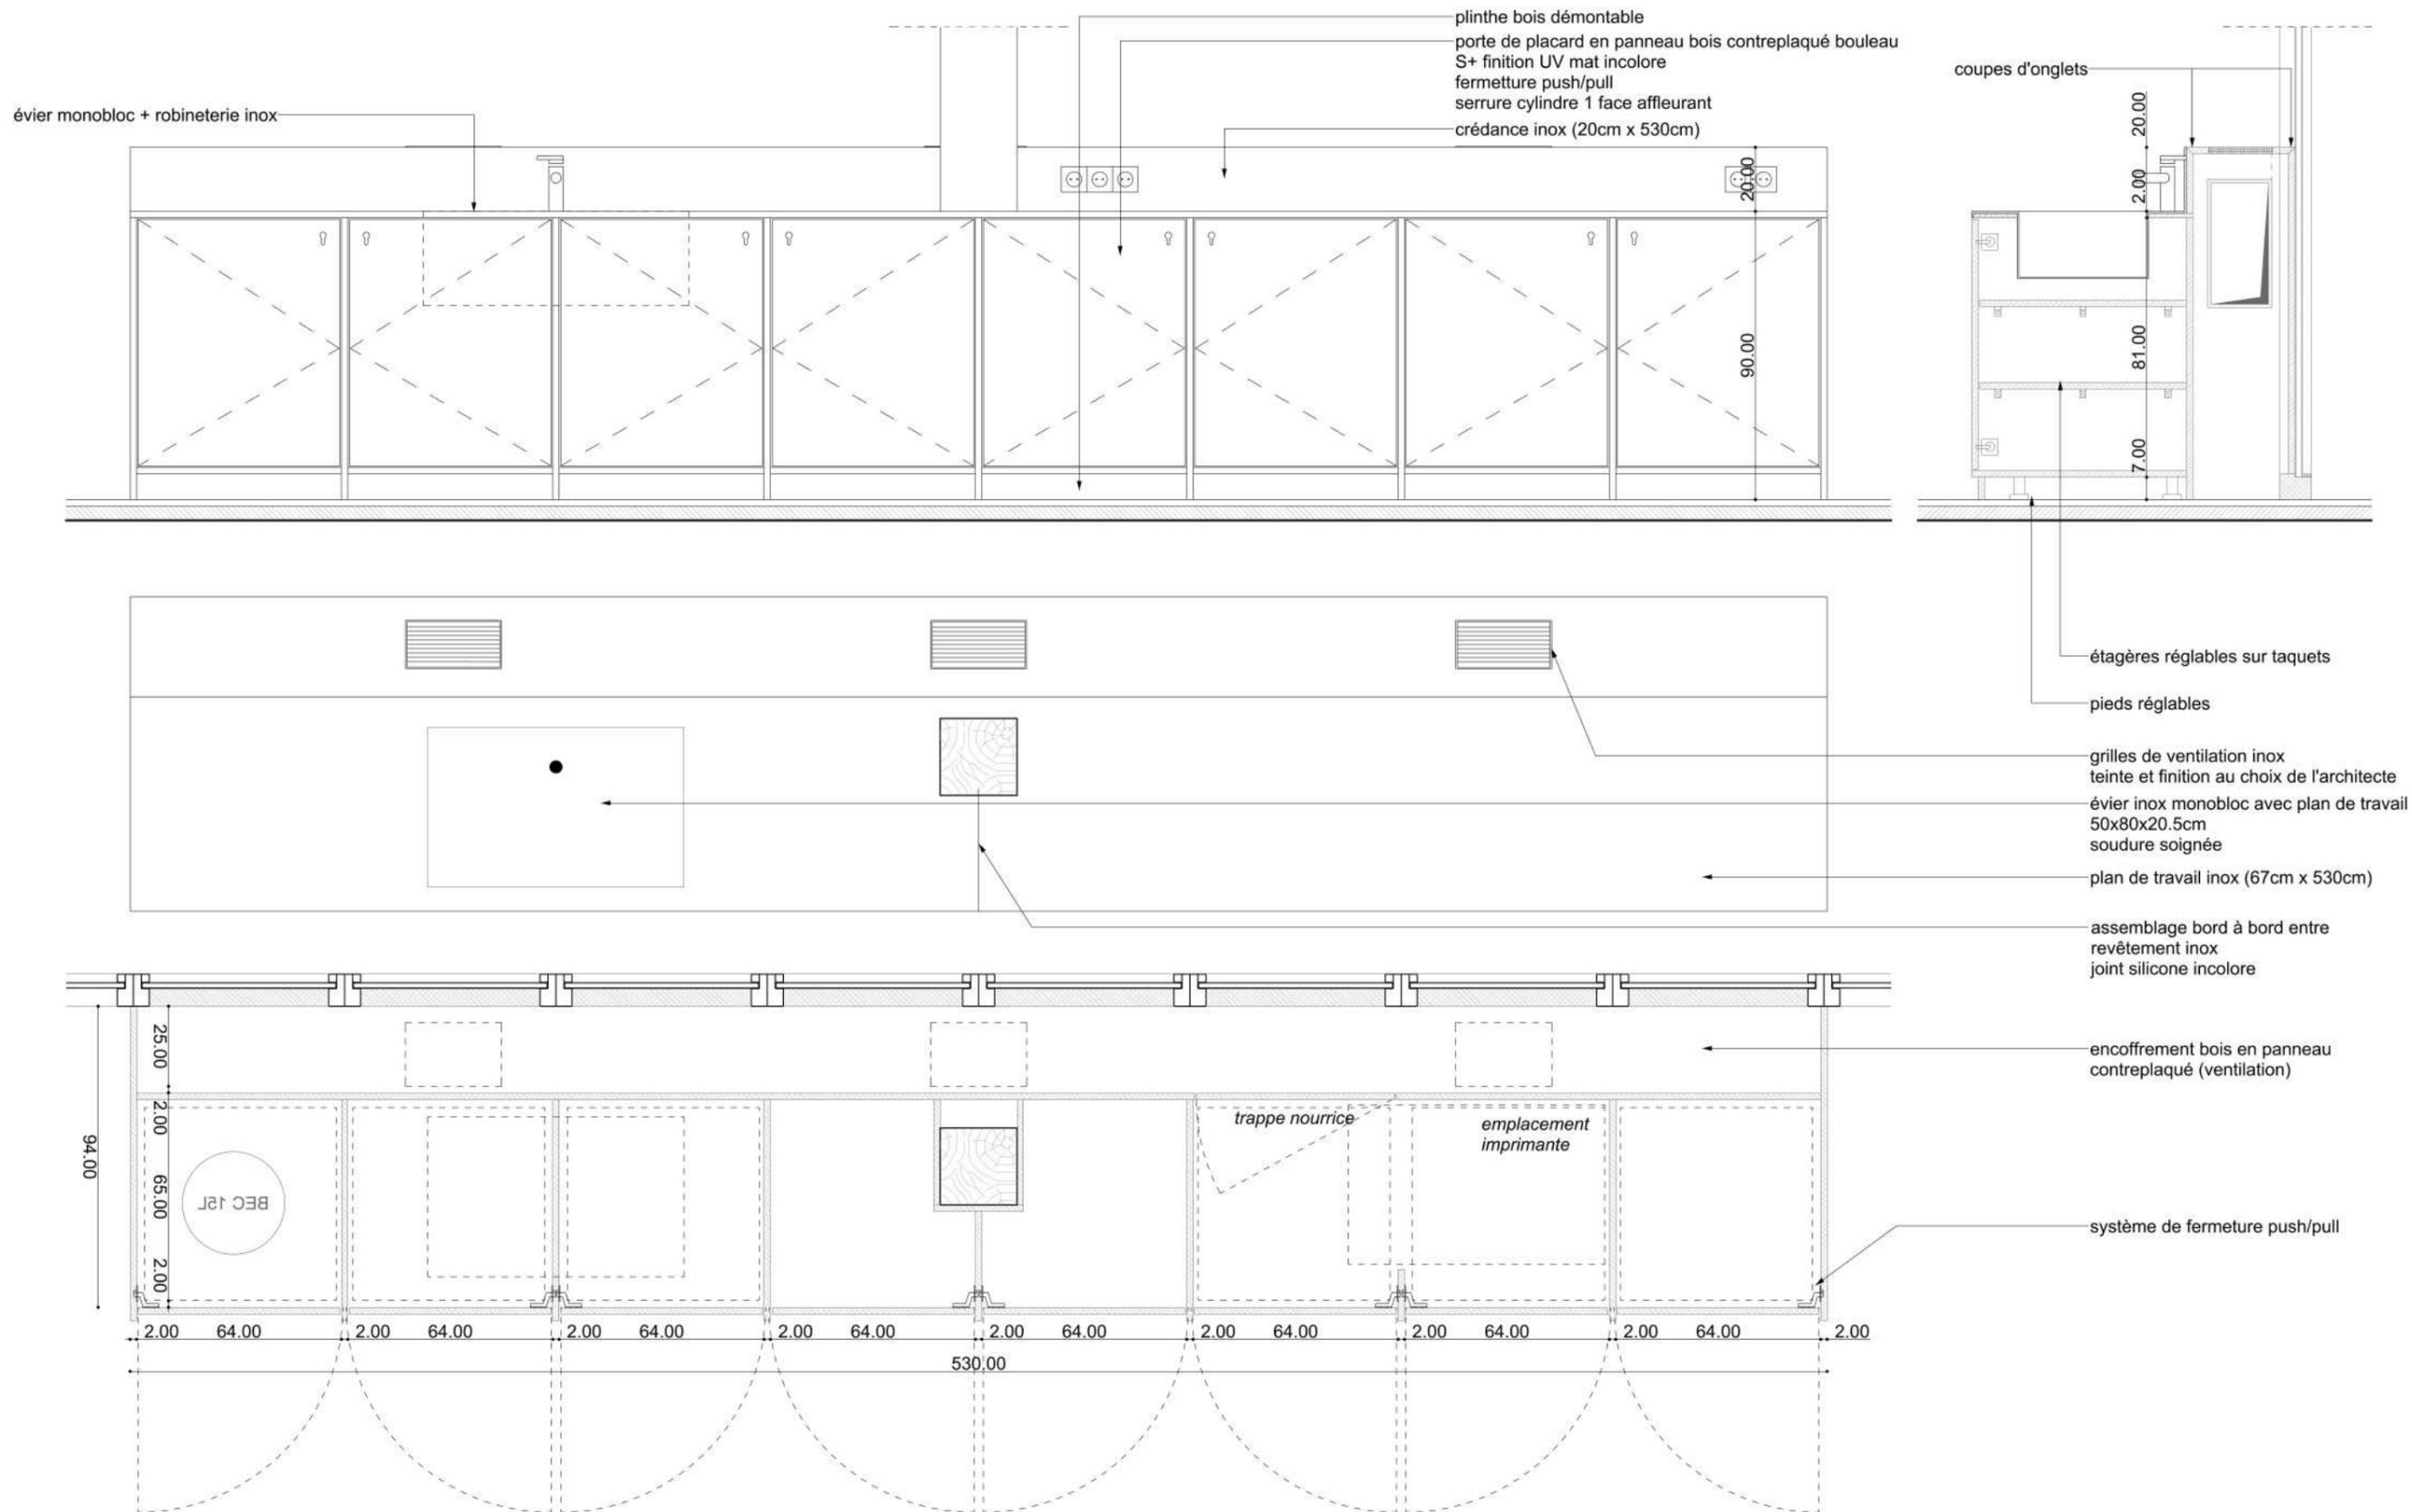

Les cotations sont à établir sur la base du plan structurel. Compte tenu des divergences constatées avec le plan architectural, l'entrepreneur est tenu d'ajuster ses ouvrages conformément au plan structurel

Les cotes hors tout sont données à titre indicatives. L'entreprise en charge du lot devra impérativement prendre toutes les cotes sur site

DCE

0065 CHANTONNAY
juin 2025

Construction de la médiathèque intercommunale
CHANTONNAY (85)

MAITRISE D'OUVRAGE

Communauté de commune du
Pays de Chantonay
65 av. du Général De
Gaulle - BP 98
85 111 CHANTONNAY

MAITRISE D'OEUVRE


TITAN
1 rue Buffon 44000 NANTES
chantonnay@titan.archi

BUREAUX D'ETUDES


Batiserf structure
CDR économiste
Patrick Tual bet fluides
De long en large paysagiste
OCE VRD
SYMOE Environ. Thermique

INTECO OPC
Symbiance Acousticien


VERITAS B. Contrôle
SOCOTEC CSPTS

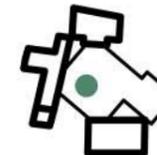


D.INT 01-G ATELIER

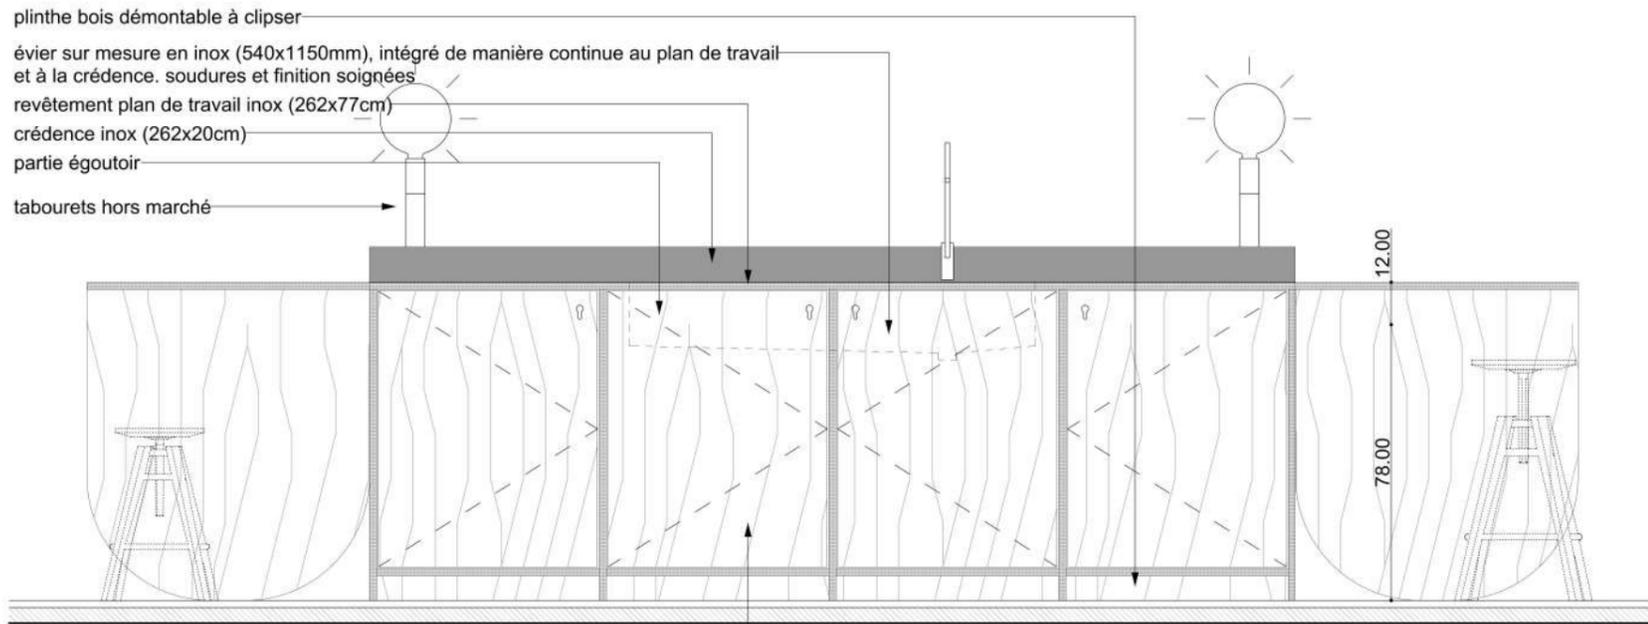


porte de placard en panneau bois contreplaqué bouleau S+ finition vernis UV mat incolore
fermeture push/pull
serrure cylindre 1 face affleurant

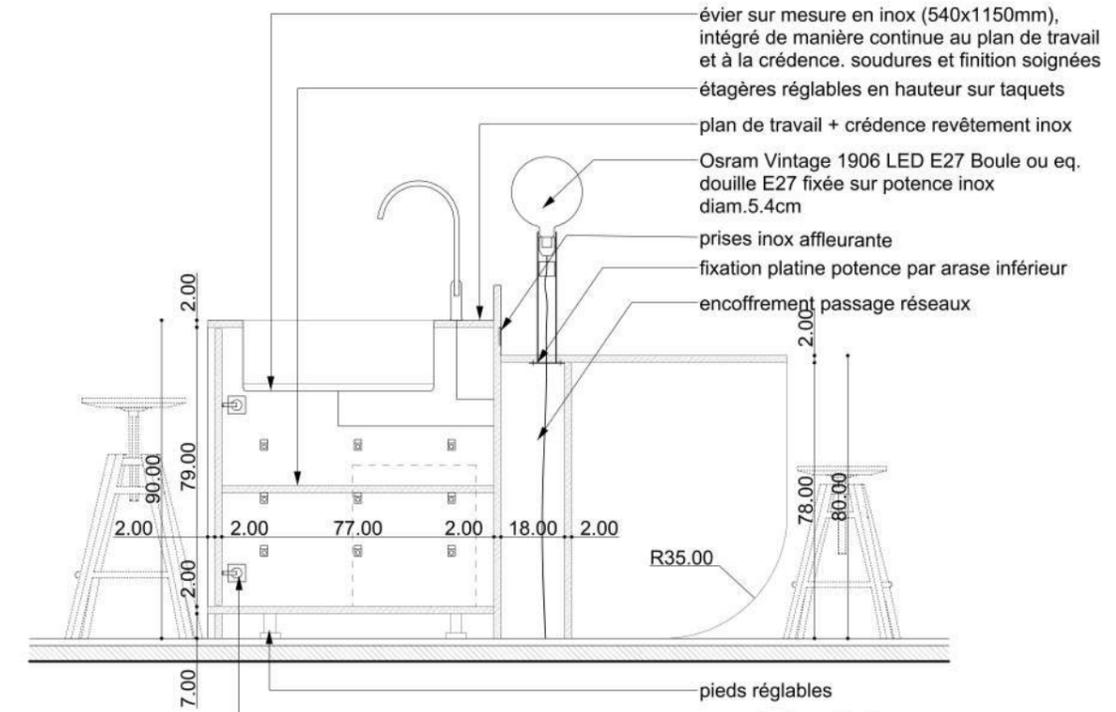

pieds réglables
porte de placard bois contreplaqué avec système de fermeture push pull

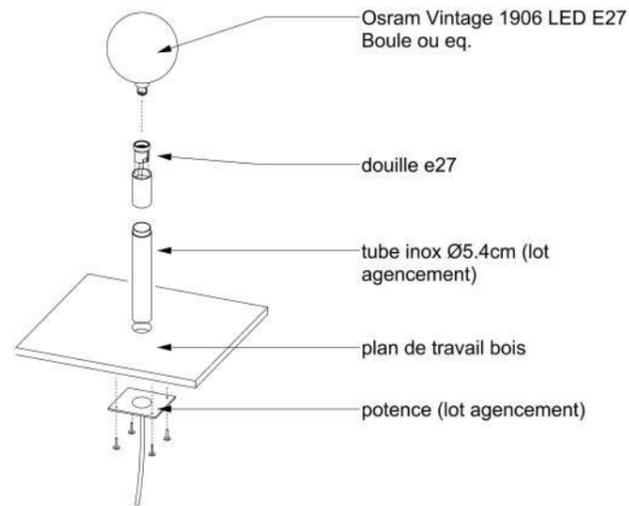

PRINCIPE ASSEMBLAGE FIXATION POTENCE LUMINAIRE

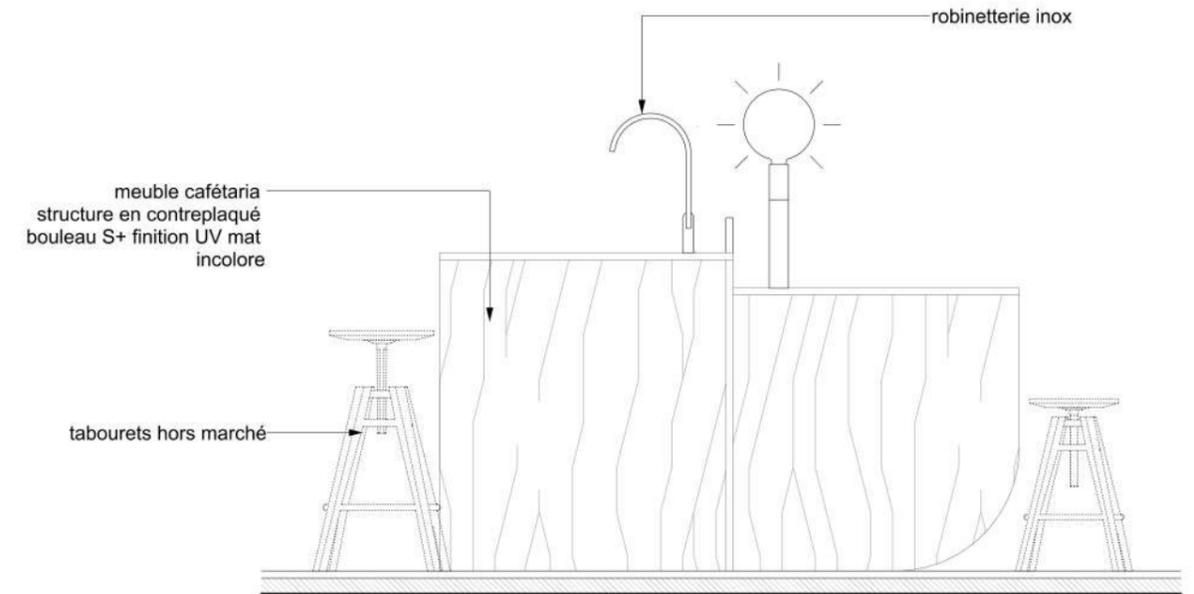

Les cotations sont à établir sur la base du plan structurel. Compte tenu des divergences constatées avec le plan architectural, l'entrepreneur est tenu d'ajuster ses ouvrages conformément au plan structurel.
Les cotes hors tout sont données à titre indicatives. L'entreprise en charge du lot devra impérativement prendre toutes les cotes sur site

DCE

0065 CHANTONNAY
juin 2025

Construction de la médiathèque intercommunale
CHANTONNAY (85)

MAITRISE D'OUVRAGE

Communauté de commune du
Pays de Chantonnay
65 av. du Général De
Gaulle - BP 98
85 111 CHANTONNAY

MAITRISE D'OEUVRE

TITAN
1 rue Buffon 44000 NANTES
chantonnay@titan.archi

BUREAUX D'ETUDES

Batiserf structure
CDR économiste
Patrick Tual bet fluides
De long en large paysagiste
OCE VRD
SYMOE Environ. Thermique

INTECO OPC
Symbiance Acousticien




VERITAS B. Contrôle
SOCOTEC CSPTS



D.INT 02-A CAFETERIA



1:20ème

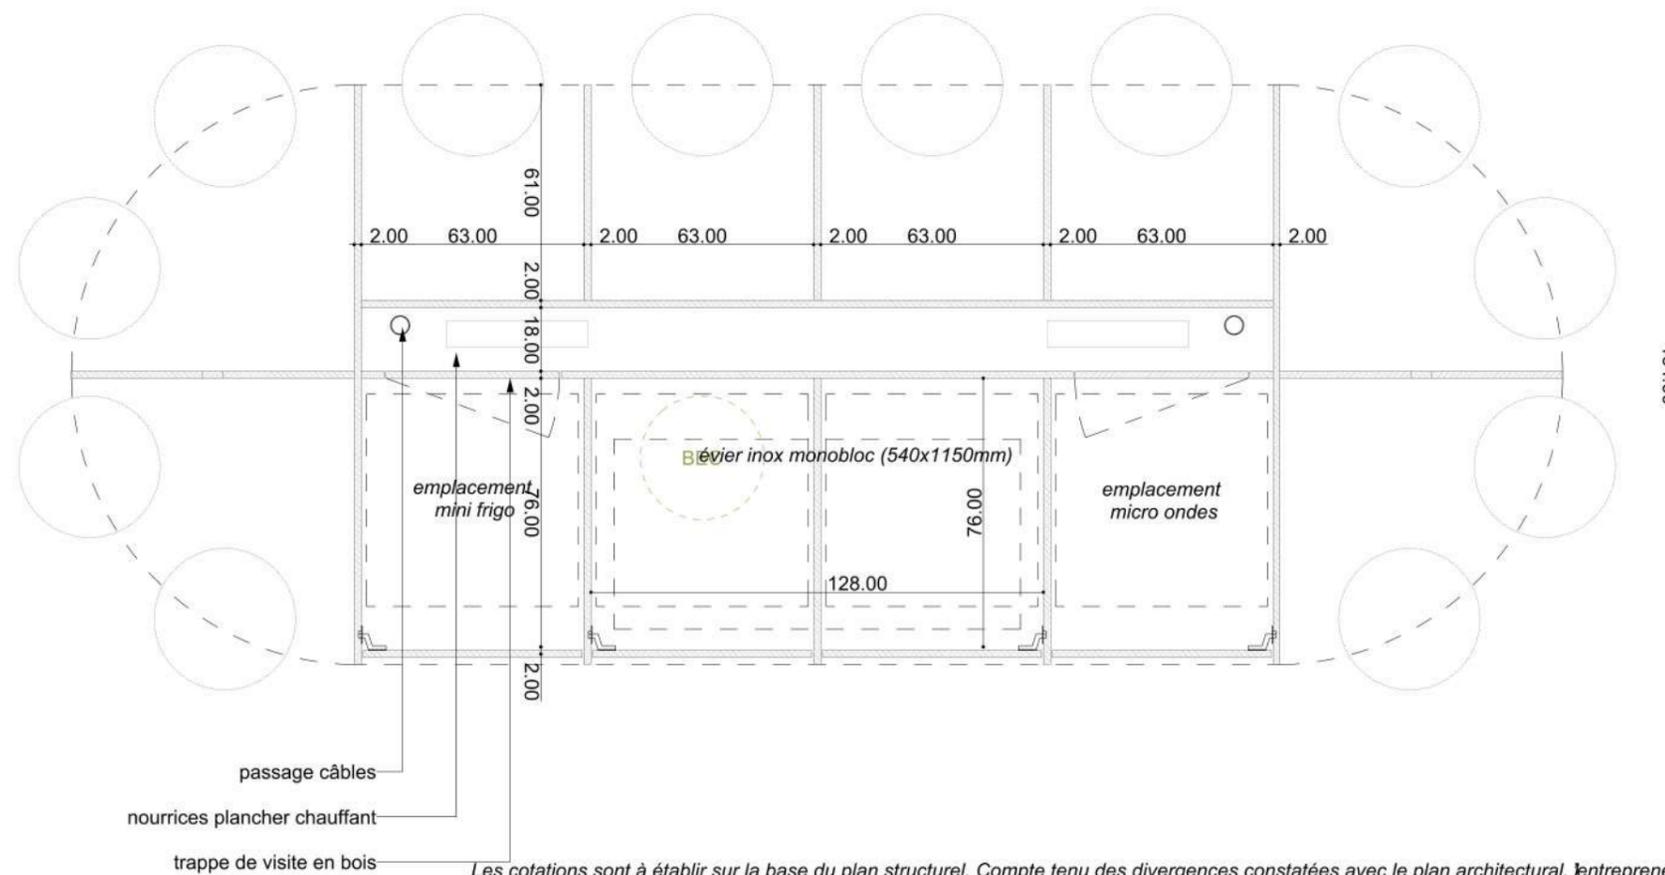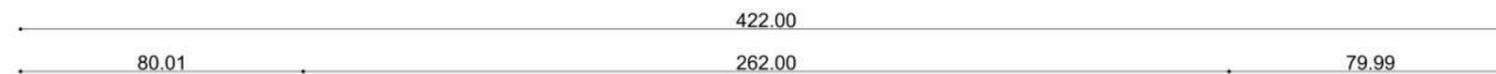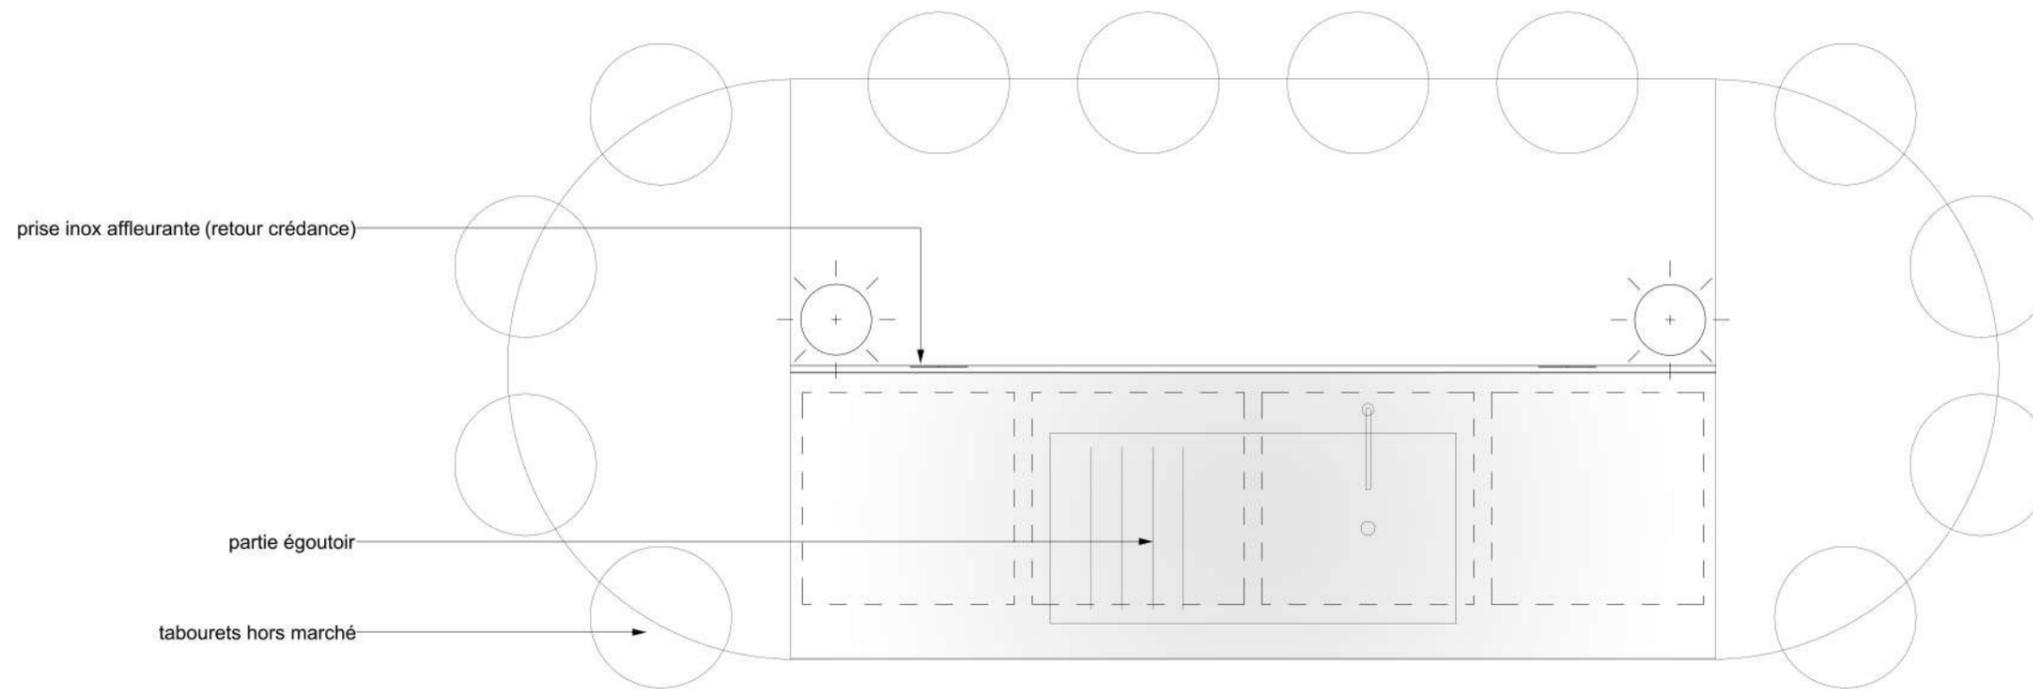

Les cotations sont à établir sur la base du plan structurel. Compte tenu des divergences constatées avec le plan architectural, l'entrepreneur est tenu d'ajuster ses ouvrages conformément au plan structurel
 Les cotes hors tout sont données à titre indicatives. L'entreprise en charge du lot devra impérativement prendre toutes les cotes sur site

DCE

0065 CHANTONNAY
 juin 2025

Construction de la médiathèque intercommunale
 CHANTONNAY (85)

MAITRISE D'OUVRAGE

Communauté de commune du
 Pays de Chantonay
 65 av. du Général De
 Gaulle - BP 98
 85 111 CHANTONNAY

MAITRISE D'OEUVRE


TITAN
 1 rue Buffon 44000 NANTES
 chantonnay@titan.archi

BUREAUX D'ETUDES


Batiserf structure
 CDR économiste
 Patrick Tual bet fluides
 De long en large paysagiste
 OCE VRD
 SYMOE Environ. Thermique

INTECO OPC
 Symbiance Acousticien

VERITAS B. Contrôle
 SOCOTEC CSPPS

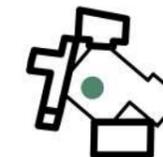

D.INT 02-B CAFETERIA

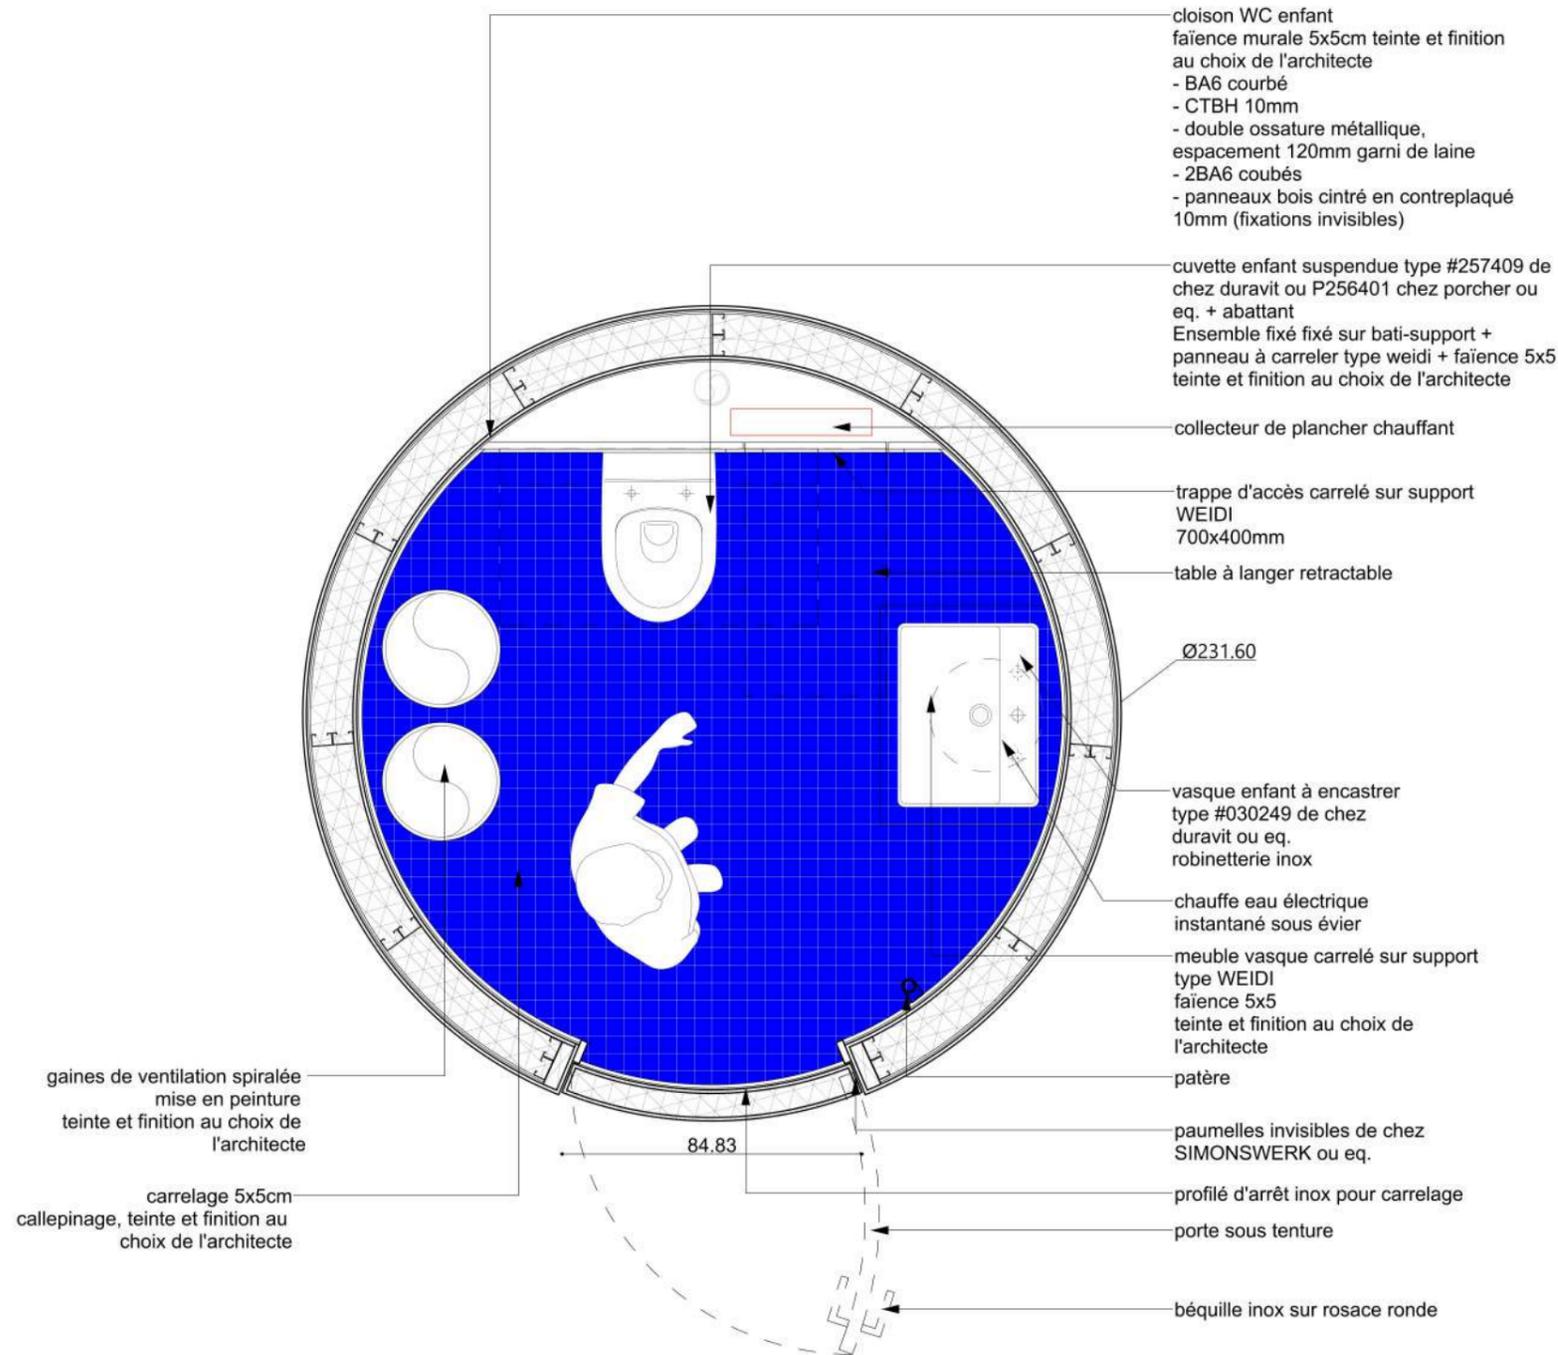

Les cotations sont à établir sur la base du plan structurel. Compte tenu des divergences constatées avec le plan architectural, l'entrepreneur est tenu d'ajuster ses ouvrages conformément au plan structurel

Les cotes hors tout sont données à titre indicatives. L'entreprise en charge du lot devra impérativement prendre toutes les cotes sur site

DCE

0065 CHANTONNAY
juin 2025

Construction de la médiathèque intercommunale
CHANTONNAY (85)

MAITRISE D'OUVRAGE

Communauté de commune du
Pays de Chantonay
65 av. du Général De
Gaulle – BP 98
85 111 CHANTONNAY

MAITRISE D'OEUVRE

TITAN
1 rue Buffon 44000 NANTES
chantonnay@titan.archi

BUREAUX D'ETUDES

Batiserf structure
CDR économiste
Patrick Tual bet fluides
De long en large paysagiste
OCE VRD
SYMOE Environ. Thermique

INTECO OPC
Symbiance Acousticien


VERITAS B. Contrôle
SOCOTEC CSPS



D.INT 03-A SANITAIRE ENFANT



1:20me

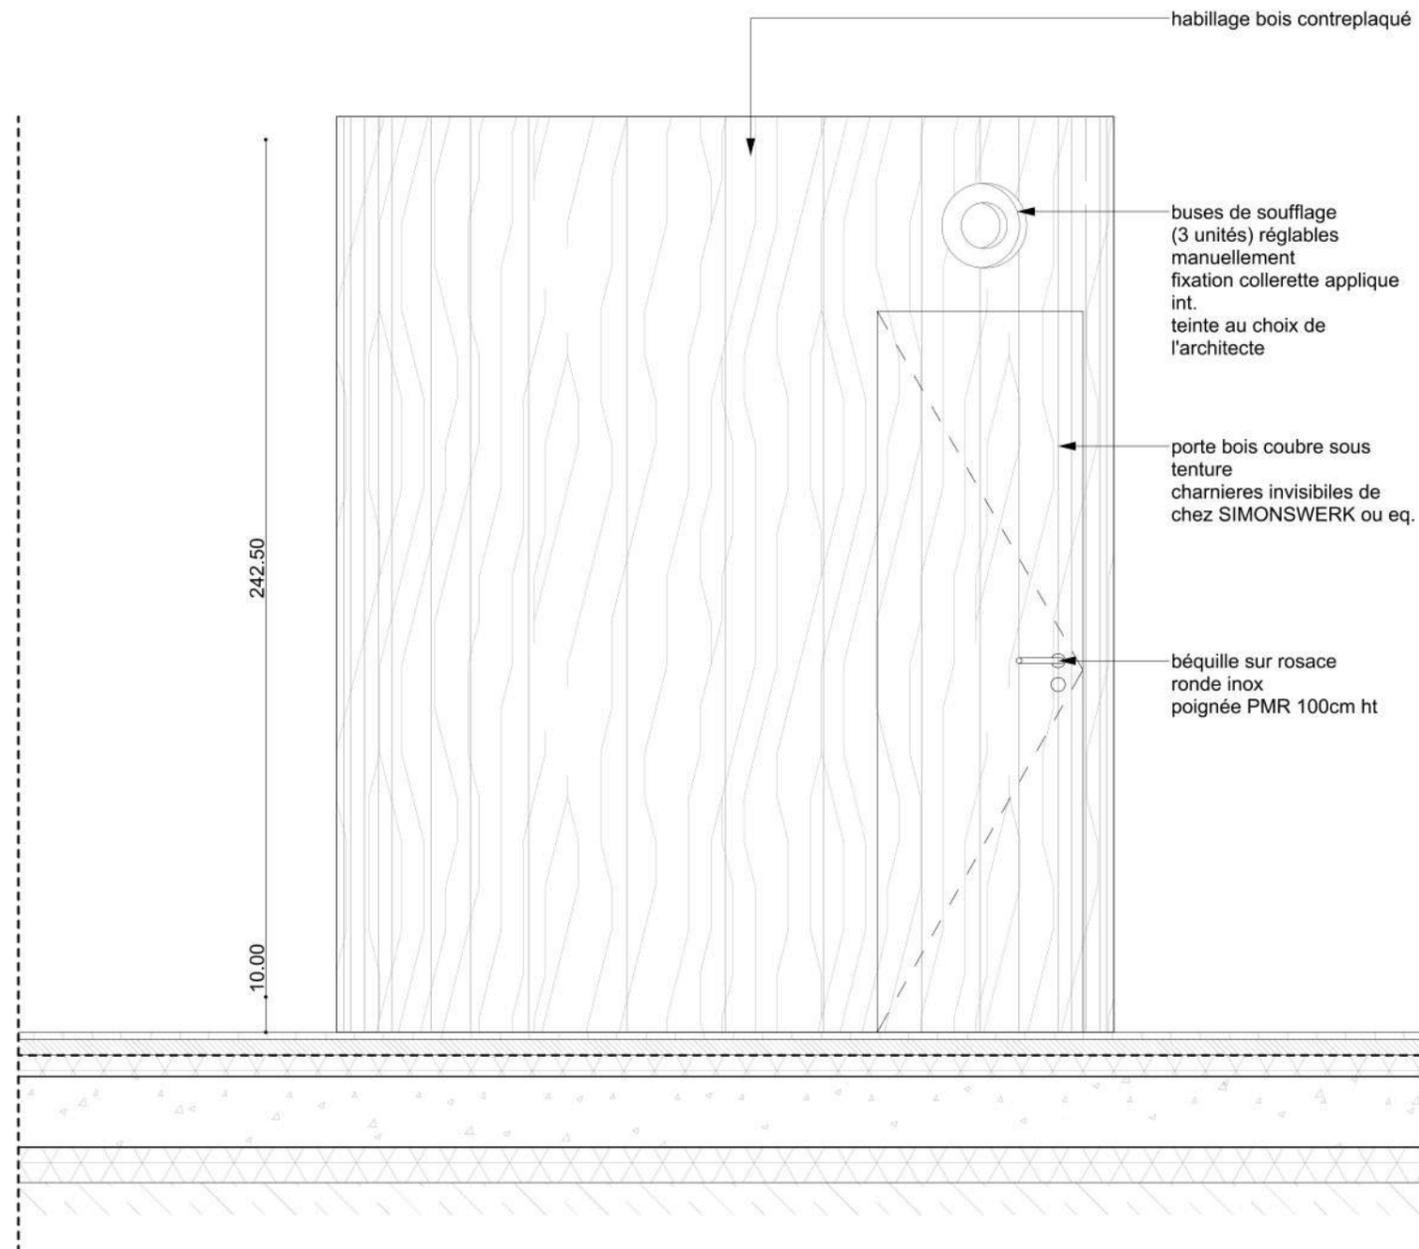

Les cotations sont à établir sur la base du plan structurel. Compte tenu des divergences constatées avec le plan architectural, l'entrepreneur est tenu d'ajuster ses ouvrages conformément au plan structurel.
 Les cotes hors tout sont données à titre indicatives. L'entreprise en charge du lot devra impérativement prendre toutes les cotes sur site

DCE

0065 CHANTONNAY
juin 2025

Construction de la médiathèque intercommunale
CHANTONNAY (85)

MAITRISE D'OUVRAGE

Communauté de commune du
Pays de Chantonay
65 av. du Général De
Gaulle - BP 98
85 111 CHANTONNAY

MAITRISE D'OEUVRE


TITAN
1 rue Buffon 44000 NANTES
chantonnay@titan.archi

BUREAUX D'ETUDES

Batiserf structure
CDR économiste
Patrick Tual bet fluides
De long en large paysagiste
OCE VRD
SYMOE Environ. Thermique

INTECO OPC
Symbiance Acousticien

VERITAS B. Contrôle
SOCOTEC CSPS

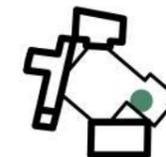

D.INT 03-B SANITAIRE ENFANT



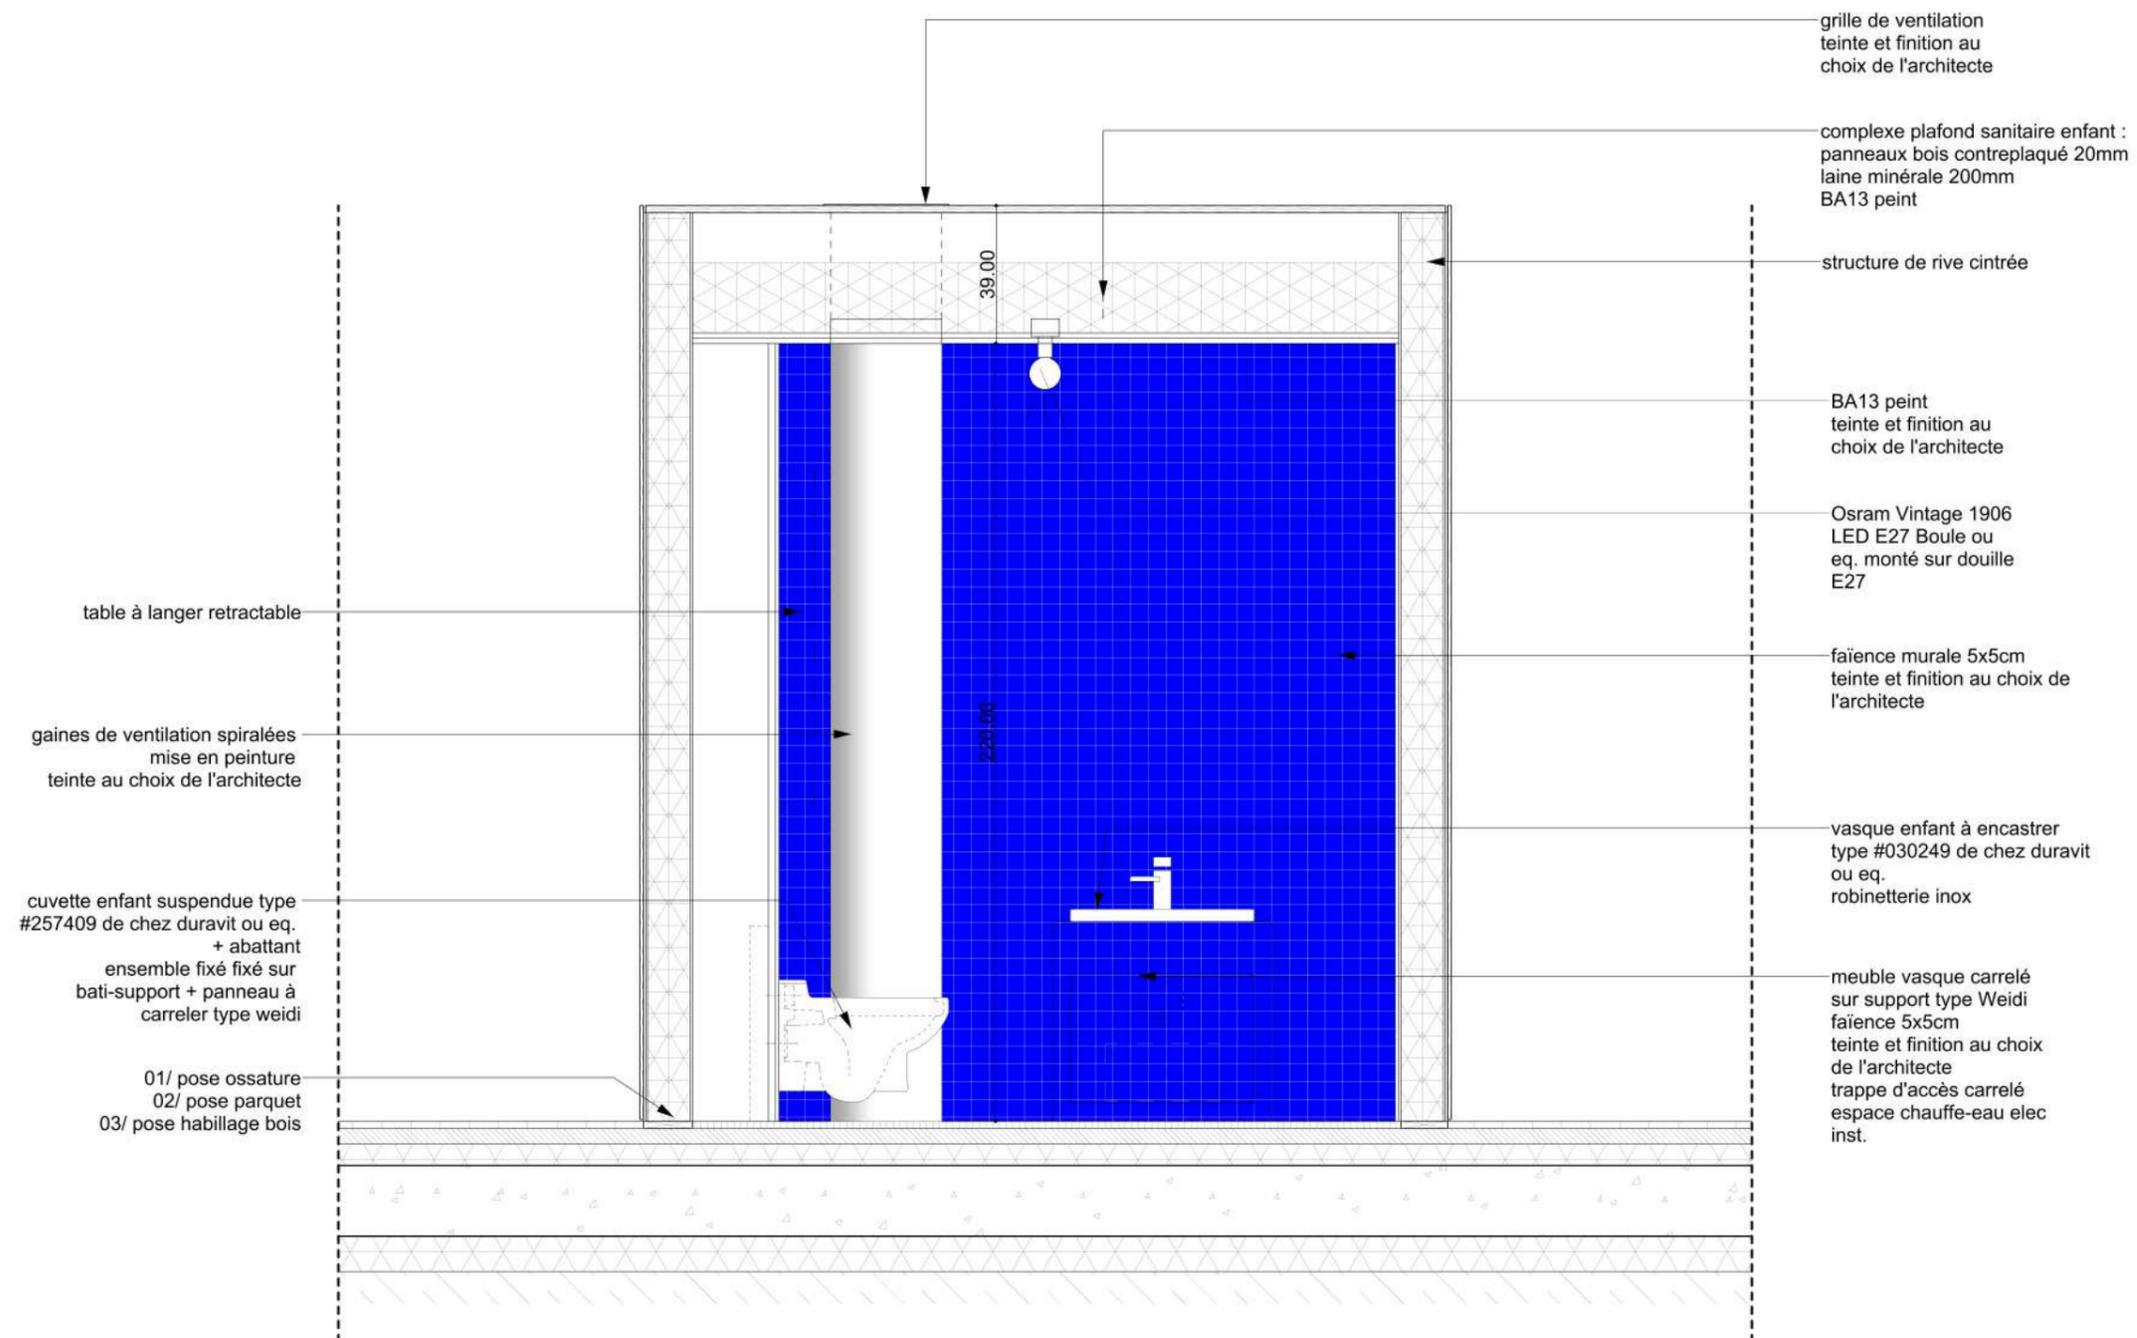


table à langer retractable

gaines de ventilation spiralées
mise en peinture
teinte au choix de l'architecte

cuvette enfant suspendue type
#257409 de chez duravit ou eq.
+ abattant
ensemble fixé fixé sur
bati-support + panneau à
carreler type weidi

01/ pose ossature
02/ pose parquet
03/ pose habillage bois

grille de ventilation
teinte et finition au
choix de l'architecte

complexe plafond sanitaire enfant :
panneaux bois contreplaqué 20mm
laine minérale 200mm
BA13 peint

structure de rive cintrée

BA13 peint
teinte et finition au
choix de l'architecte

Osram Vintage 1906
LED E27 Boule ou
eq. monté sur douille
E27

faïence murale 5x5cm
teinte et finition au choix de
l'architecte

vasque enfant à encastrer
type #030249 de chez duravit
ou eq.
robinetterie inox

meuble vasque carrelé
sur support type Weidi
faïence 5x5cm
teinte et finition au choix
de l'architecte
trappe d'accès carrelé
espace chauffe-eau elec
inst.

Les cotations sont à établir sur la base du plan structurel. Compte tenu des divergences constatées avec le plan architectural, l'entrepreneur est tenu d'ajuster ses ouvrages conformément au plan structurel

Les cotes hors tout sont données à titre indicatives. L'entreprise en charge du lot devra impérativement prendre toutes les cotes sur site

DCE
0065 CHANTONNAY
juin 2025
Construction de la médiathèque intercommunale
CHANTONNAY (85)

MAITRISE D'OUVRAGE
**Communauté de commune du
Pays de Chantonnay**
65 av. du Général De
Gaulle – BP 98
85 111 CHANTONNAY

MAITRISE D'OEUVRE
TITAN
1 rue Buffon 44000 NANTES
chantonnay@titan.archi


BUREAUX D'ETUDES
Batiserf structure
CDR économiste
Patrick Tual bet fluides
De long en large paysagiste
OCE VRD
SYMOE Environ. Thermique

INTECO OPC
Symbiance Acousticien
VERITAS B. Contrôle
SOCOTEC CSPS




D.INT 03-C SANITAIRE ENFANT

1:20ème

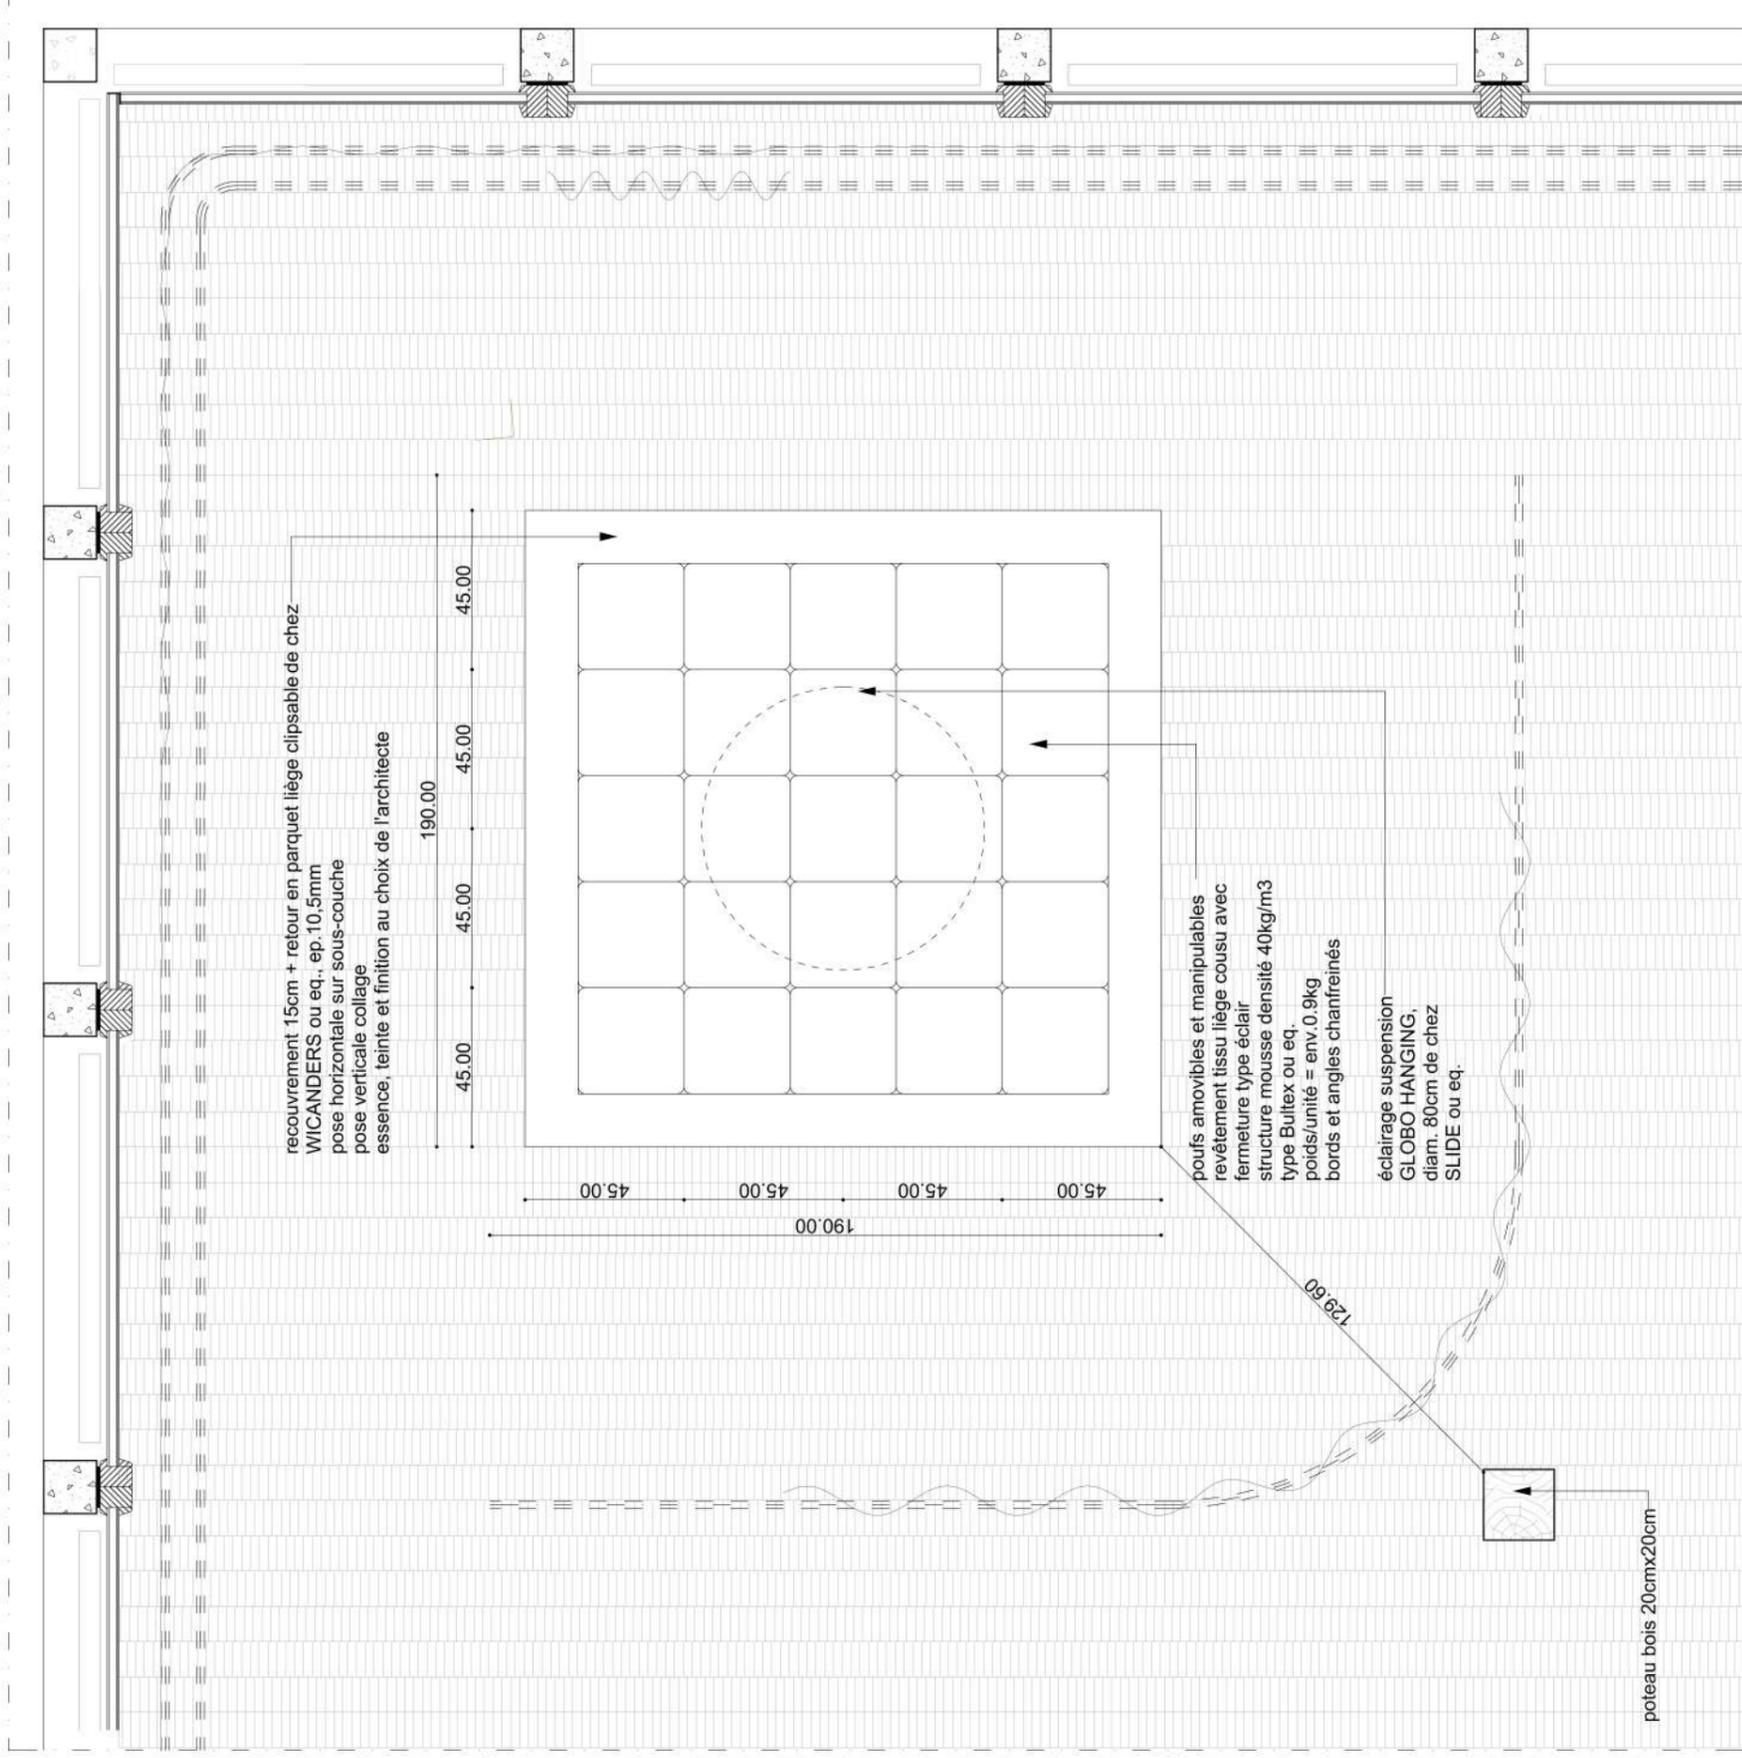

parquet liège clipsable ep.10,5cm sur sous-couche de chez WICANDERS ou eq.
teinte et finition au choix de l'architecte sur échantillon

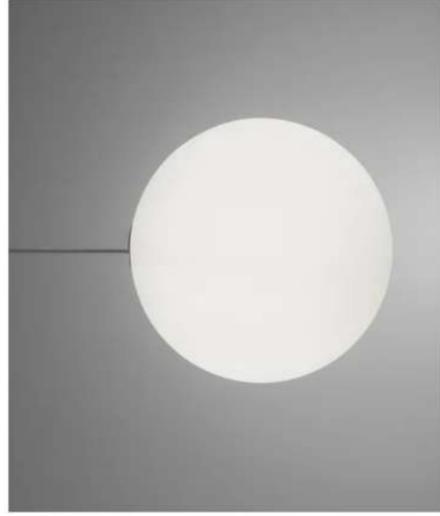

éclairage suspension GLOBO HANGING diam.80cm de chez SLIDE ou eq.



tissu liège naturel de chez Artapisserie ou eq.
teinte et finition au choix de l'architecte sur échantillon

Les cotations sont à établir sur la base du plan structurel. Compte tenu des divergences constatées avec le plan architectural, l'entrepreneur est tenu d'ajuster ses ouvrages conformément au plan structurel. Les cotes hors tout sont données à titre indicatives. L'entreprise en charge du lot devra impérativement prendre toutes les cotes sur site.

DCE

0065 CHANTONNAY
juin 2025

Construction de la médiathèque intercommunale
CHANTONNAY (85)

MAITRISE D'OUVRAGE

**Communauté de commune du
Pays de Chantonmay**
65 av. du Général De
Gaulle - BP 98
85 111 CHANTONNAY

MAITRISE D'OEUVRE

TITAN
1 rue Buffon 44000 NANTES
chantonnay@titan.archi

BUREAUX D'ETUDES

Batiserf structure
CDR économiste
Patrick Tual bet fluides
De long en large paysagiste
OCE VRD
SYMOE Environ. Thermique


D.INT 04-A HEURE

DU CONTE




INTECO OPC
Symbiance Acousticien
VERITAS B. Contrôle
SOCOTEC CSPS

ech. : 1:20ème

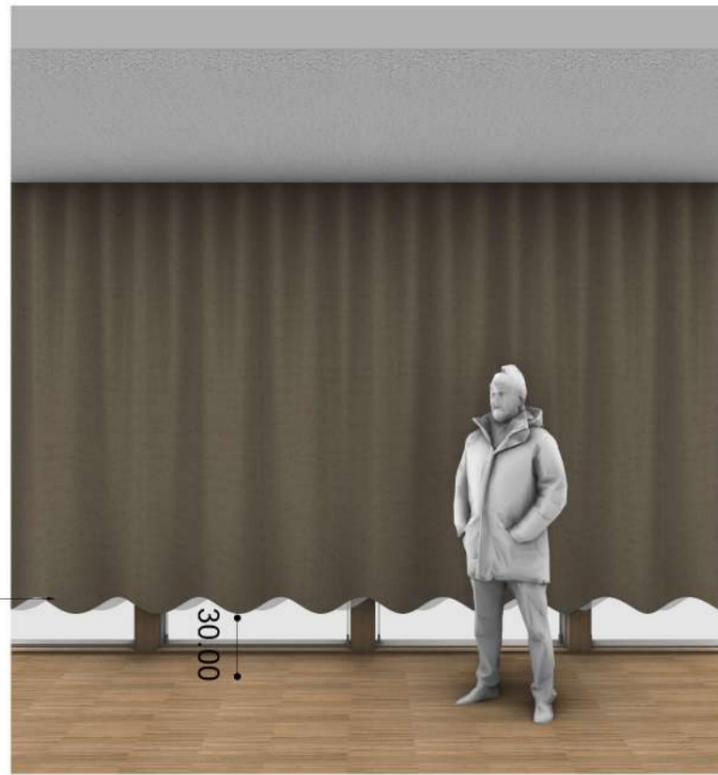


orelet bas "vague/wave" (élévation dito plan)


DETAIL RIDEAUX/VOILAGE - ELEVATION

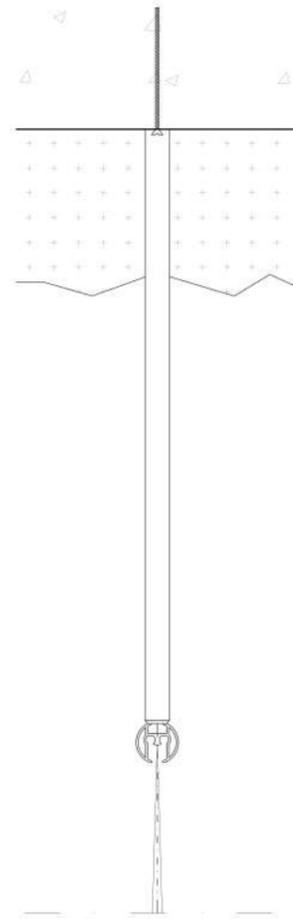

DETAIL A

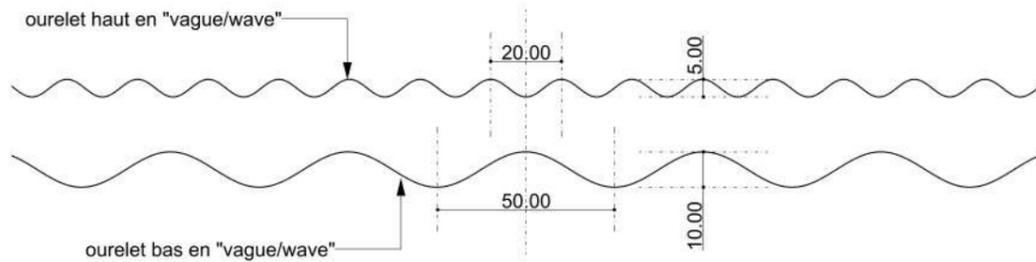

DETAIL RIDEAUX/VOILAGES - PLAN

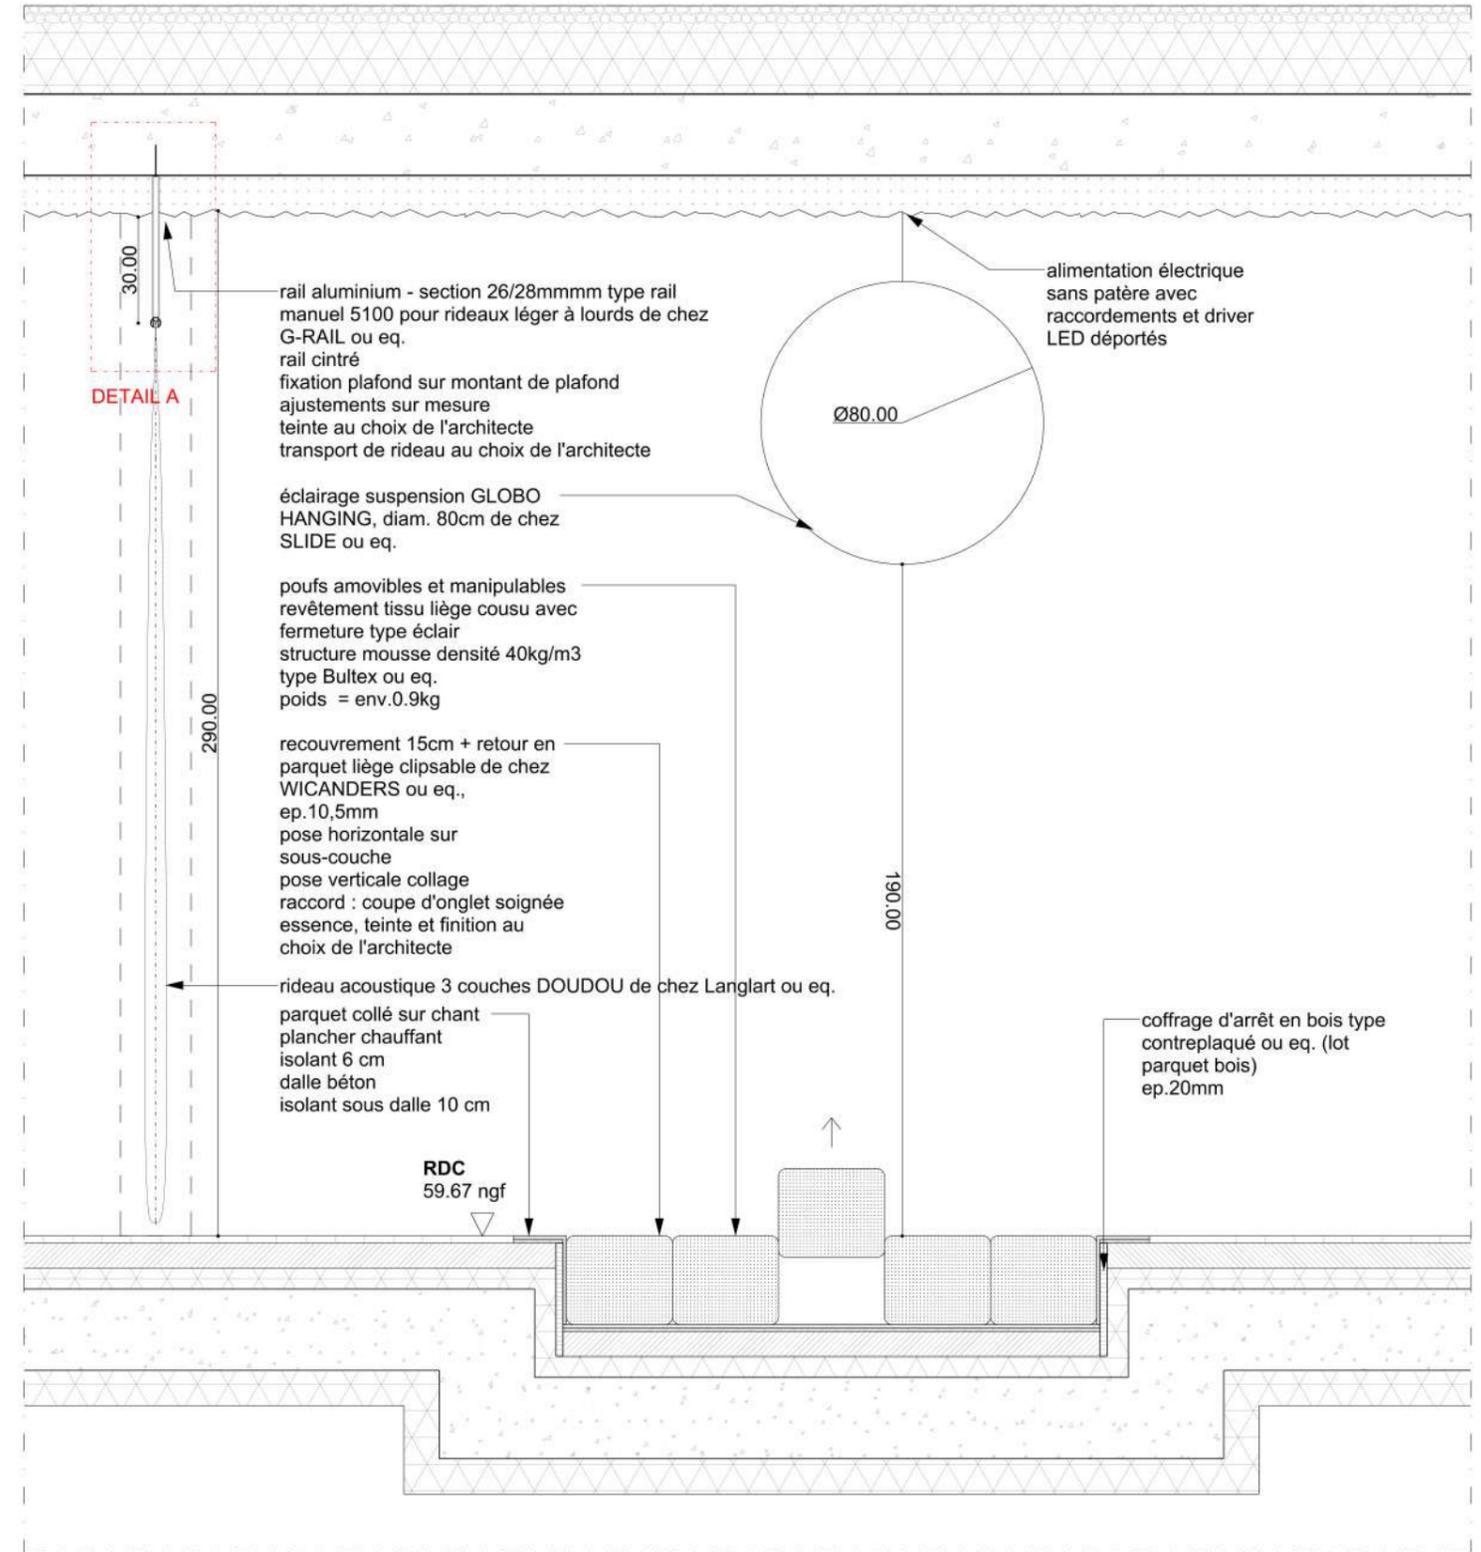

Les cotations sont à établir sur la base du plan structurel. Compte tenu des divergences constatées avec le plan architectural, l'entrepreneur est tenu d'ajuster ses ouvrages conformément au plan structurel.

Les cotes hors tout sont données à titre indicatives. L'entreprise en charge du lot devra impérativement prendre toutes les cotes sur site.

DCE

0065 CHANTONNAY
juin 2025

Construction de la médiathèque intercommunale
CHANTONNAY (85)

MAITRISE D'OUVRAGE

Communauté de commune du
Pays de Chantonnay
65 av. du Général De
Gaulle - BP 98
85 111 CHANTONNAY

MAITRISE D'OEUVRE


TITAN
1 rue Buffon 44000 NANTES
chantonnay@titan.archi

BUREAUX D'ETUDES

Batiserf structure
CDR économiste
Patrick Tual bet fluides
De long en large paysagiste
OCE VRD
SYMOE Environ. Thermique

INTECO OPC
Symbiance Acousticien


VERITAS B. Contrôle
SOCOTEC CSPTS

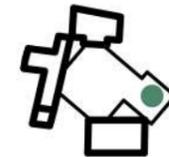

D.INT 04-B HEURE DU CONTE



1:20ème

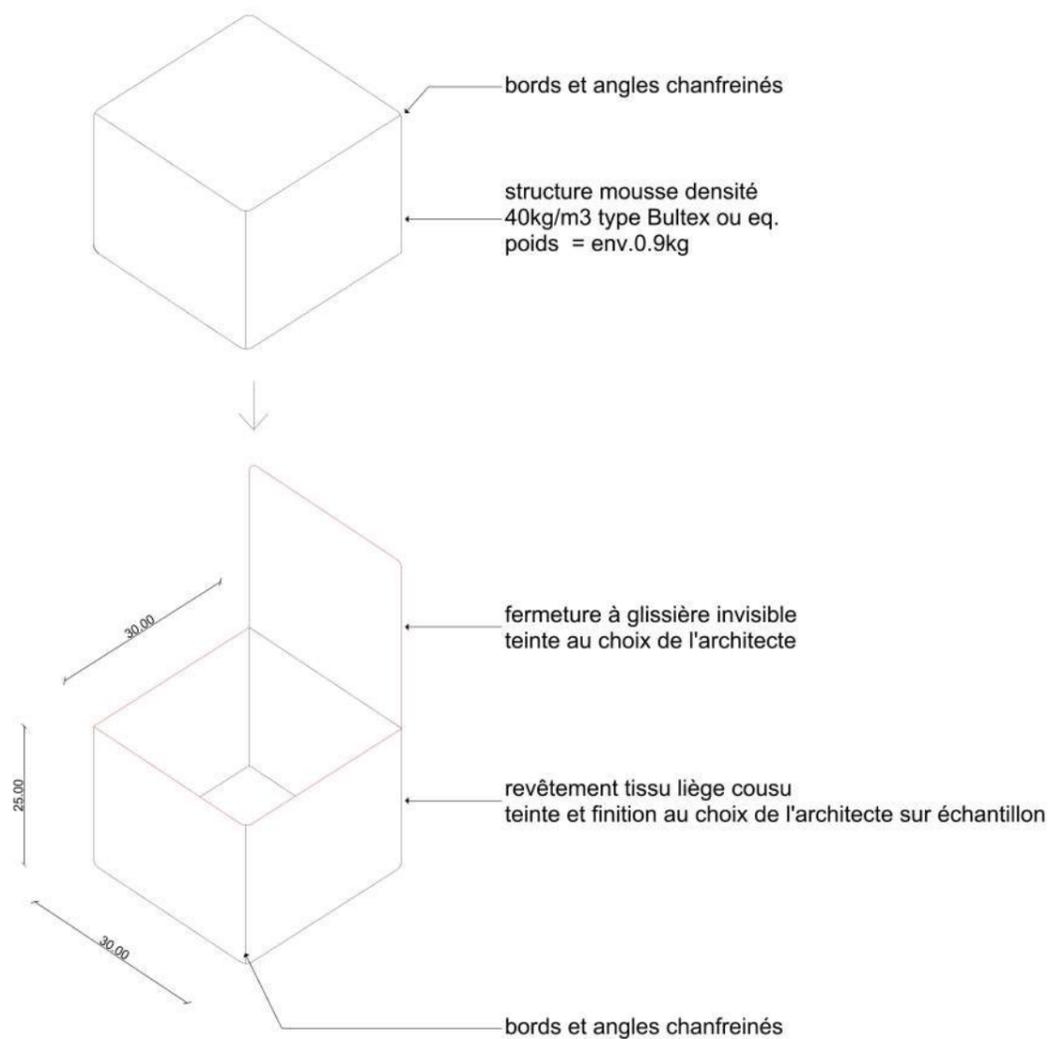

Les cotations sont à établir sur la base du plan structurel. Compte tenu des divergences constatées avec le plan architectural, l'entrepreneur est tenu d'ajuster ses ouvrages conformément au plan structurel.
Les cotes hors tout sont données à titre indicatives. L'entreprise en charge du lot devra impérativement prendre toutes les cotes sur site

DCE

0065 CHANTONNAY
juin 2025

Construction de la médiathèque intercommunale
CHANTONNAY (85)

MAITRISE D'OUVRAGE

**Communauté de commune du
Pays de Chantonay**
65 av. du Général De
Gaulle – BP 98
85 111 CHANTONNAY

MAITRISE D'OEUVRE


TITAN
1 rue Buffon 44000 NANTES
chantonnay@titan.archi

BUREAUX D'ETUDES

Batiserf structure
CDR économiste
Patrick Tual bet fluides
De long en large paysagiste
OCE VRD
SYMOE Environ. Thermique


INTECO OPC
Symbiance Acousticien

VERITAS B. Contrôle
SOCOTEC CSPS

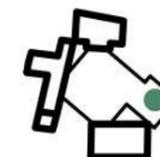

D.INT 04-C HEURE DU CONTE



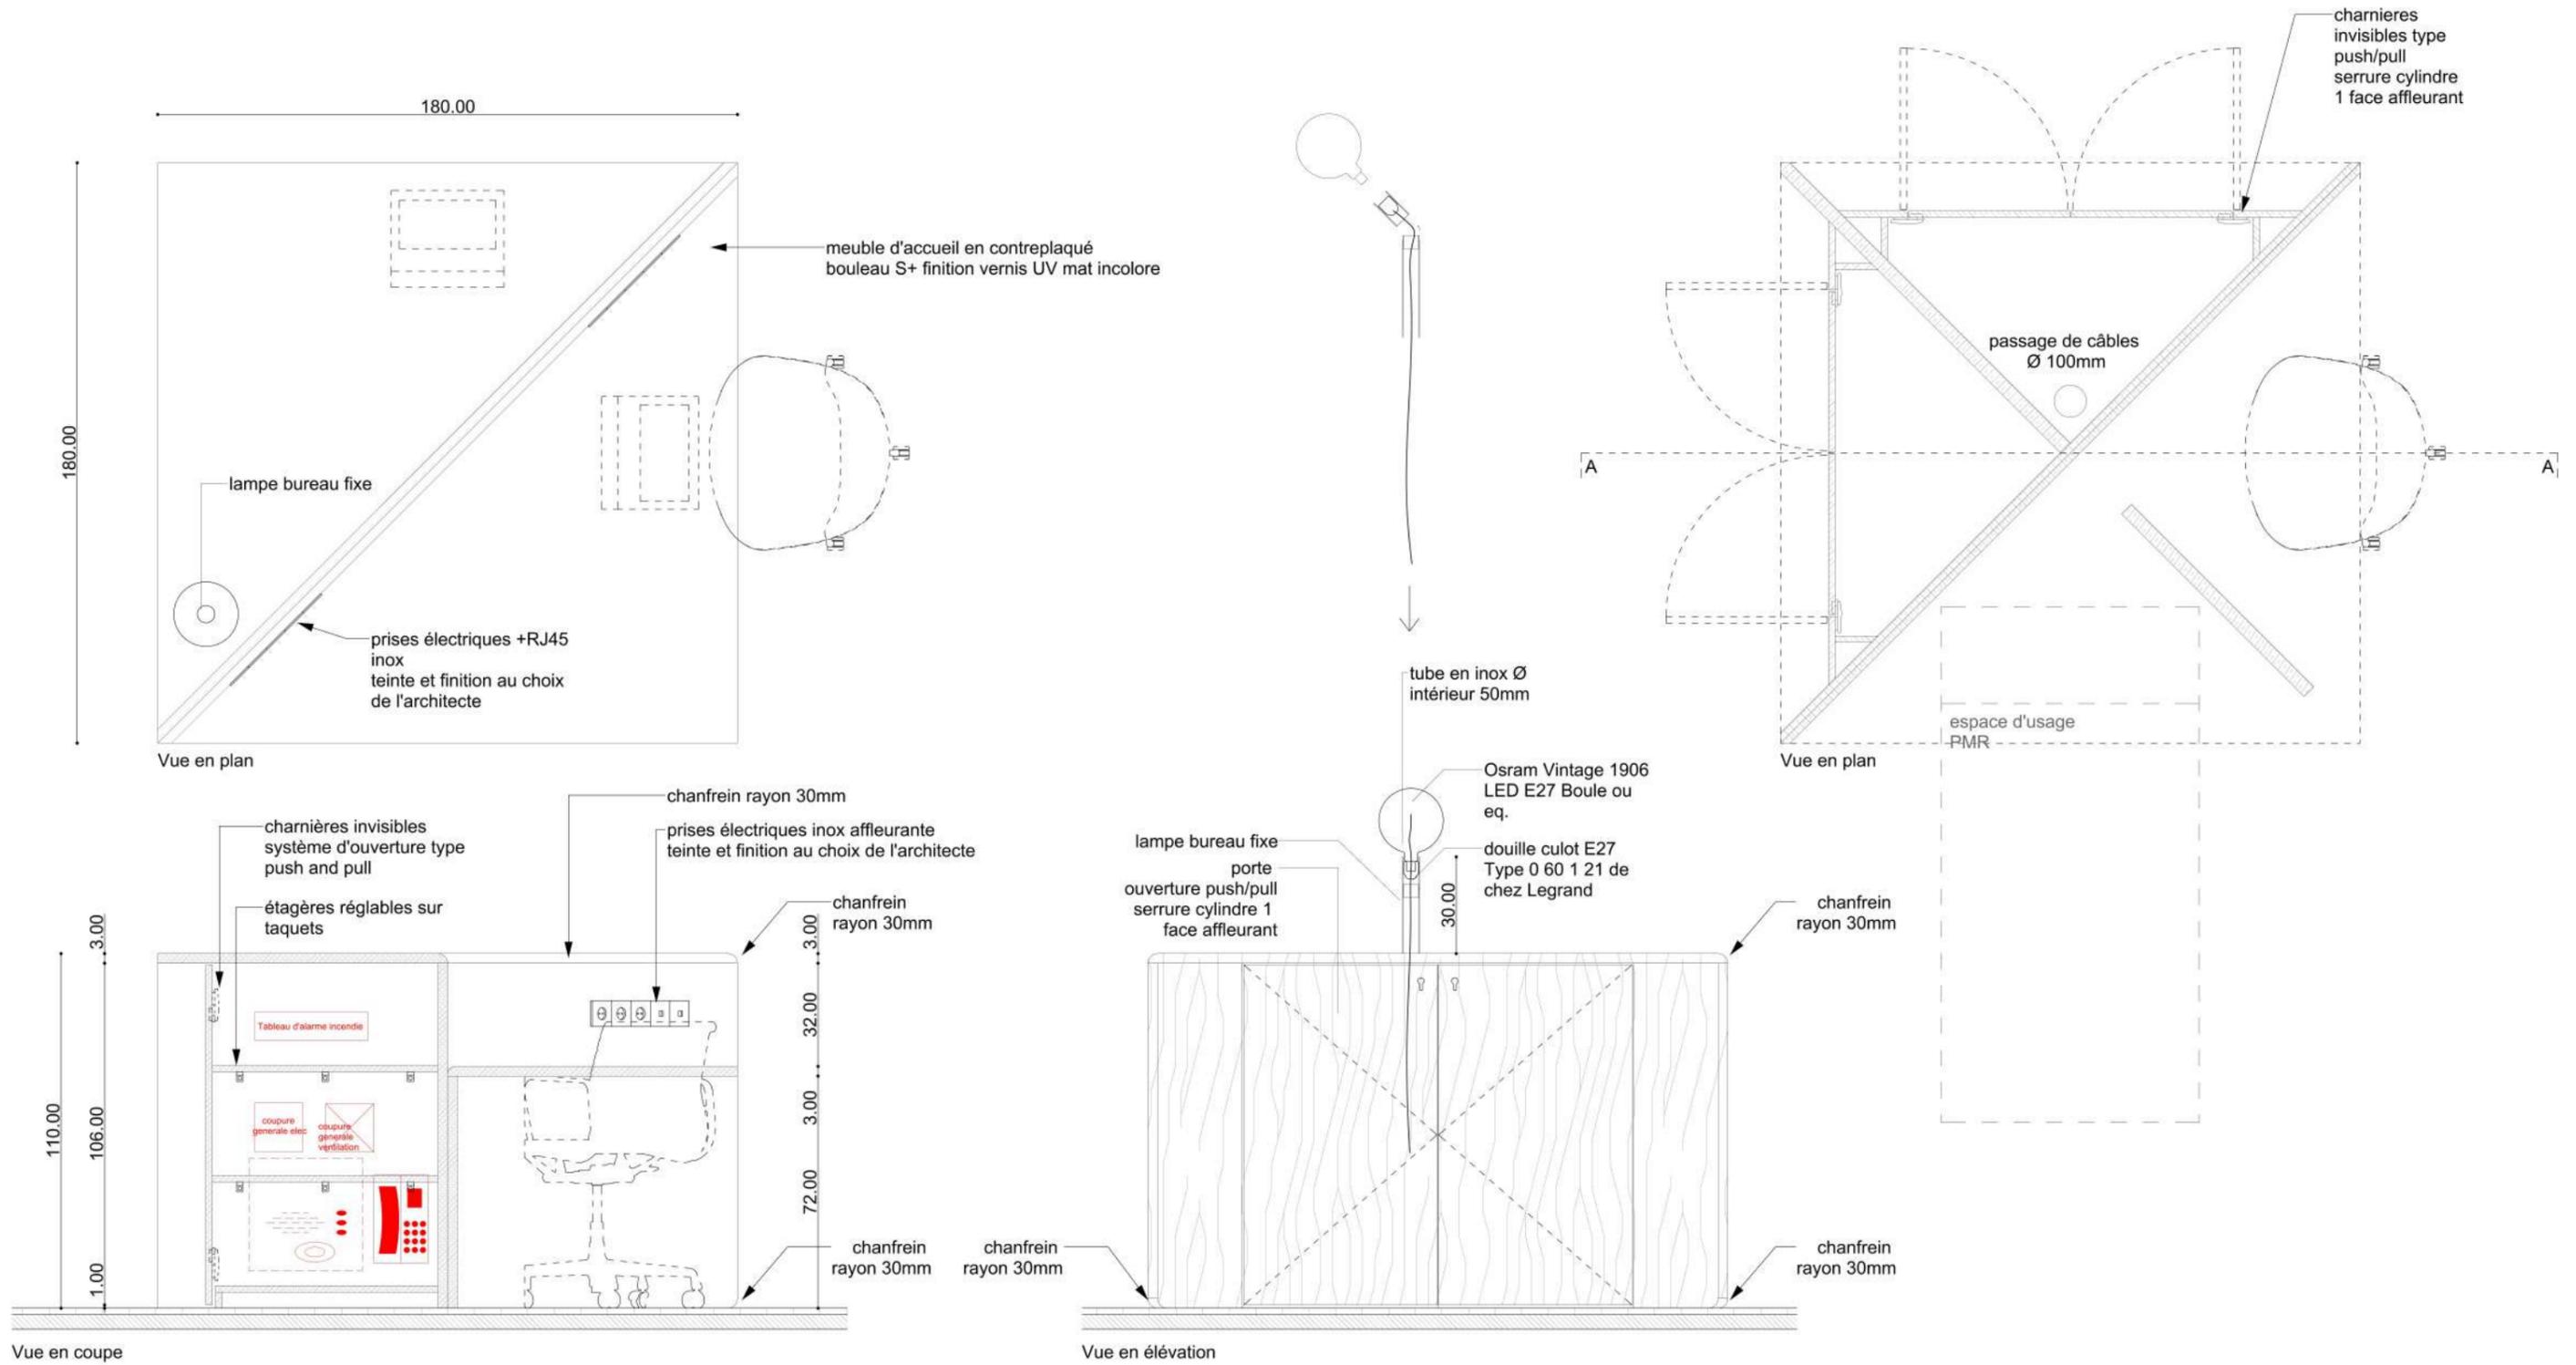

Les cotations sont à établir sur la base du plan structurel. Compte tenu des divergences constatées avec le plan architectural, l'entrepreneur est tenu d'ajuster ses ouvrages conformément au plan structurel.
 Les cotes hors tout sont données à titre indicatives. L'entreprise en charge du lot devra impérativement prendre toutes les cotes sur site.

DCE
 0065 CHANTONNAY
 juin 2025

MAITRISE D'OUVRAGE
Communauté de commune du Pays de Chantonnay
 65 av. du Général De Gaulle – BP 98
 85 111 CHANTONNAY

MAITRISE D'OEUVRE
TITAN
 1 rue Buffon 44000 NANTES
 chantonnay@titan.archi

BUREAUX D'ETUDES
Batiserf structure
CDR économiste
Patrick Tual bet fluides
De long en large paysagiste
OCE VRD
SYMOE Environ. Thermique

INTECO OPC
Symbiance Acousticien
VERITAS B. Contrôle
SOCOTEC CSPPS



D.INT 05-A BANQUE ACCUEIL

Construction de la médiathèque intercommunale
 CHANTONNAY (85)



1:20ème



Les cotations sont à établir sur la base du plan structurel. Compte tenu des divergences constatées avec le plan architectural, l'entrepreneur est tenu d'ajuster ses ouvrages conformément au plan structurel.
 Les cotes hors tout sont données à titre indicatives. L'entreprise en charge du lot devra impérativement prendre toutes les cotes sur site.

DCE

0065 CHANTONNAY
juin 2025

Construction de la médiathèque intercommunale
CHANTONNAY (85)

MAITRISE D'OUVRAGE

**Communauté de commune du
Pays de Chantonay**
65 av. du Général De
Gaulle – BP 98
85 111 CHANTONNAY

MAITRISE D'OEUVRE

TITAN
1 rue Buffon 44000 NANTES
chantonnay@titan.archi

BUREAUX D'ETUDES

Batiserf structure
CDR économiste
Patrick Tual bet fluides
De long en large paysagiste
OCE VRD
SYMOE Environ. Thermique


INTECO OPC
Symbiance Acousticien

VERITAS B. Contrôle
SOCOTEC CSPS



D.INT 05-B BANQUE ACCUEIL



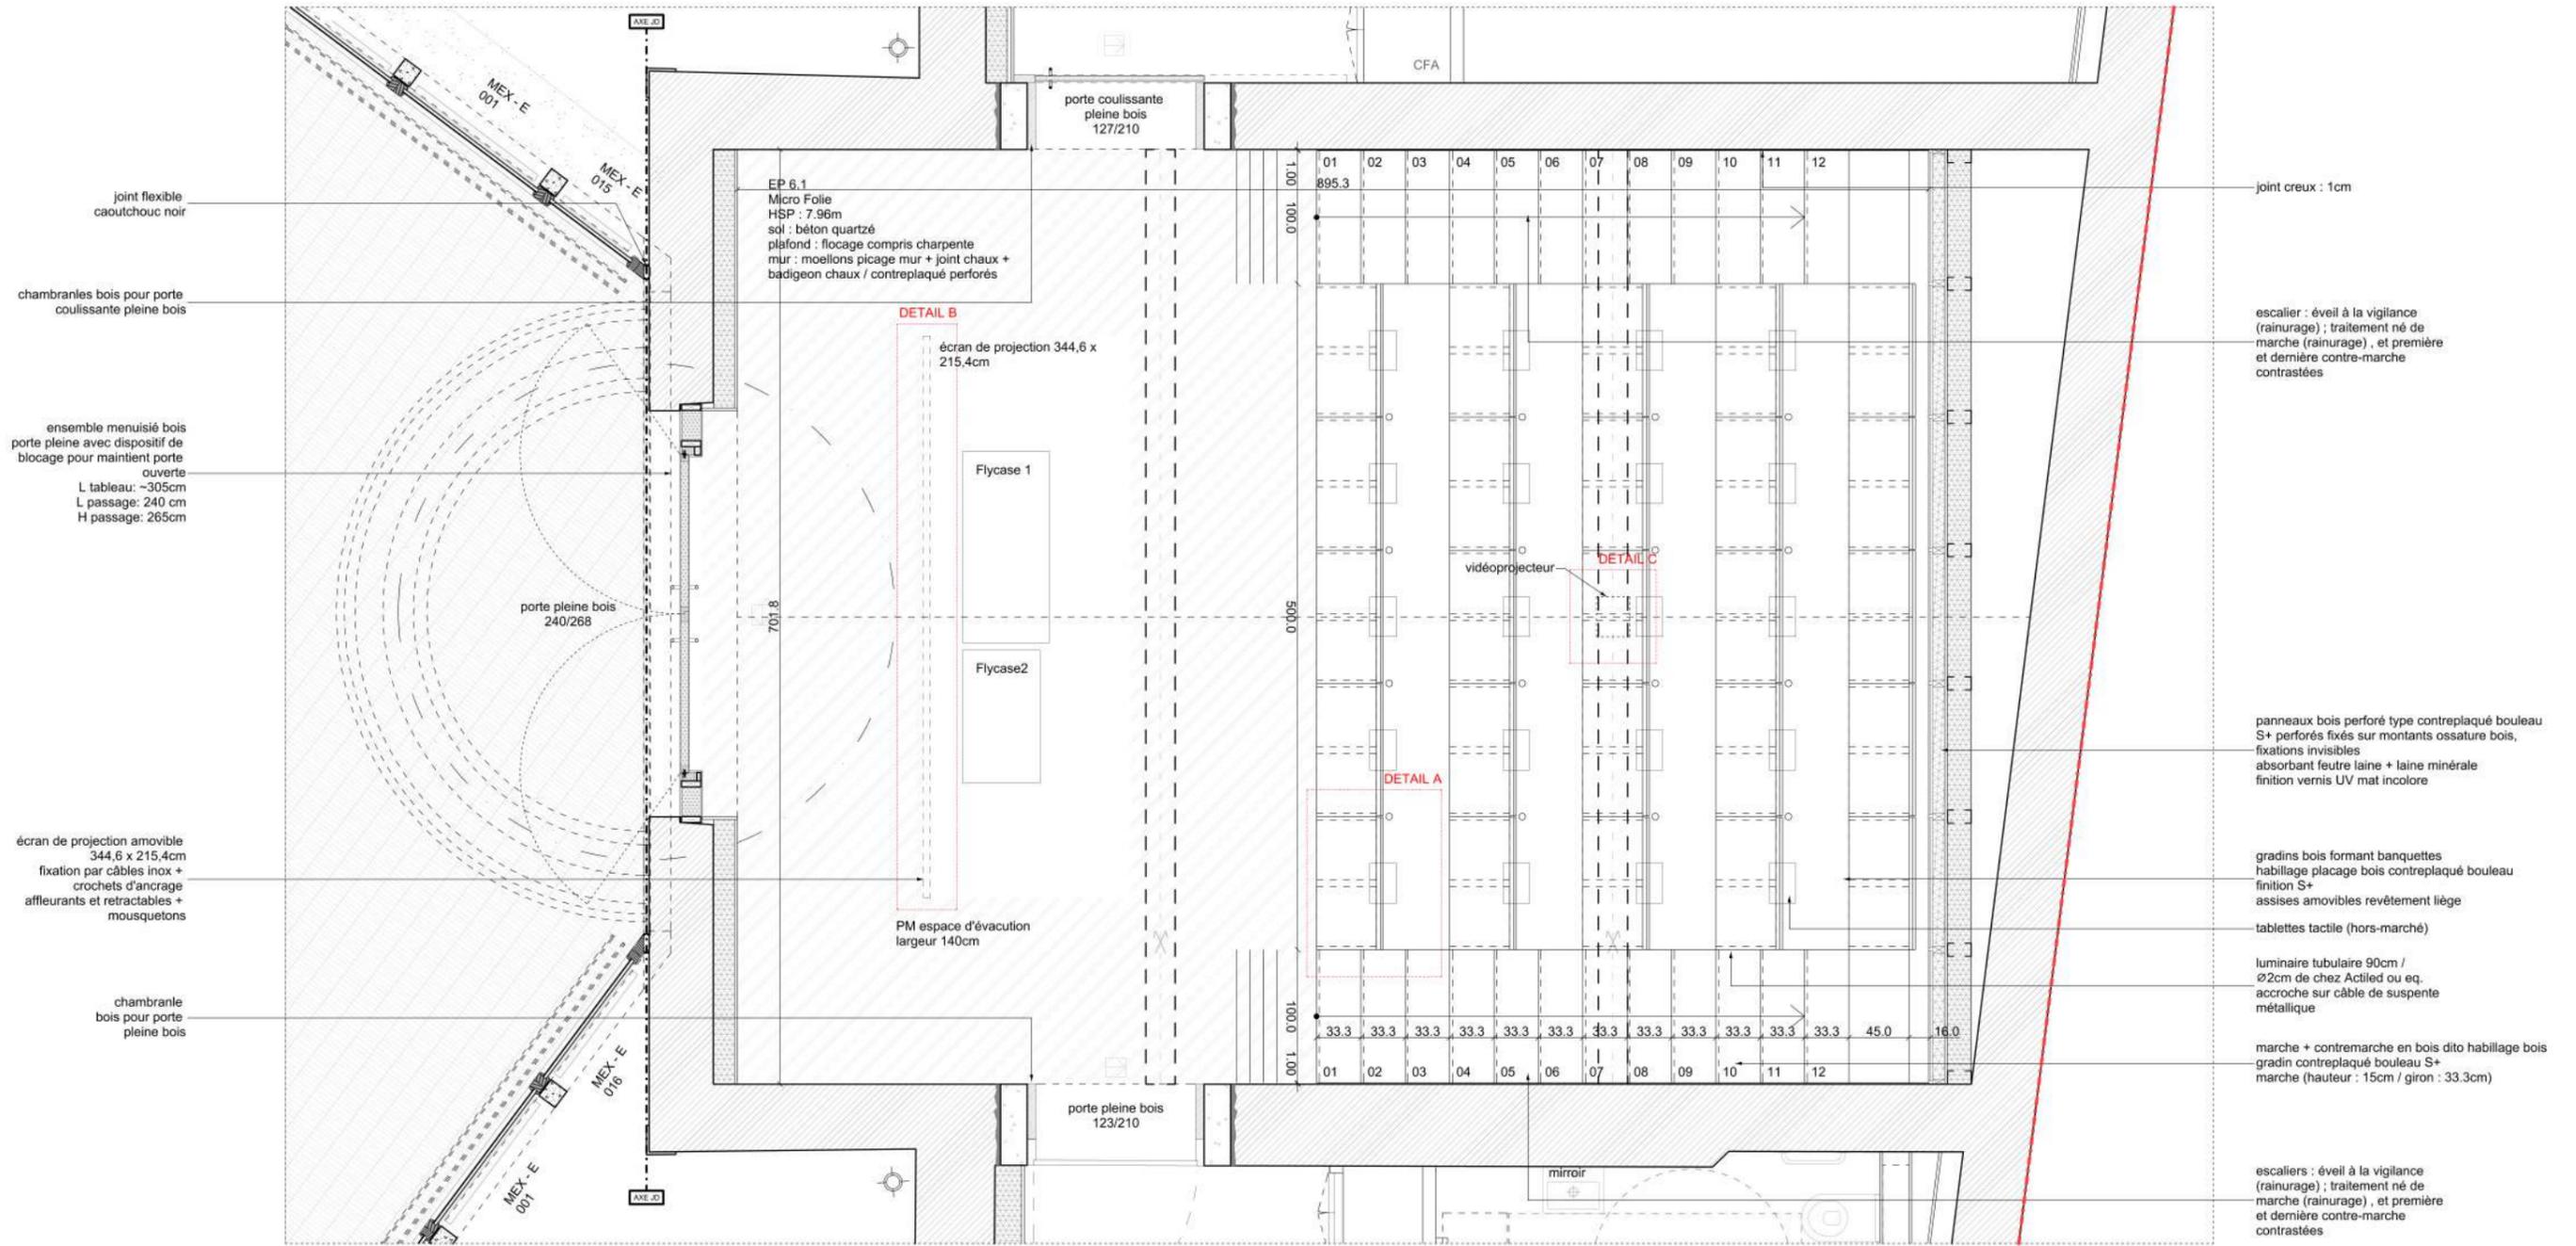

Les cotations sont à établir sur la base du plan structurel. Compte tenu des divergences constatées avec le plan architectural, l'entrepreneur est tenu d'ajuster ses ouvrages conformément au plan structurel

Les cotes hors tout sont données à titre indicatives. L'entreprise en charge du lot devra impérativement prendre toutes les cotes sur site

DCE

0065 CHANTONNAY
juin 2025

Construction de la médiathèque intercommunale
CHANTONNAY (85)

MAITRISE D'OUVRAGE

Communauté de commune du
Pays de Chantonnay
65 av. du Général De
Gaulle - BP 98
85 111 CHANTONNAY

MAITRISE D'OEUVRE


TITAN
1 rue Buffon 44000 NANTES
chantonnay@titan.archi

BUREAUX D'ETUDES

Batiserf structure
CDR économiste
Patrick Tual bet fluides
De long en large paysagiste
OCE VRD
SYMOE Environ. Thermique

INTECO OPC
Symbiance Acousticien


VERITAS B. Contrôle
SOCOTEC CSPTS

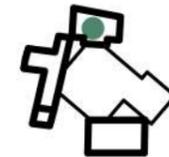

D.INT 06-A MICROFOLIE



1:50 ème

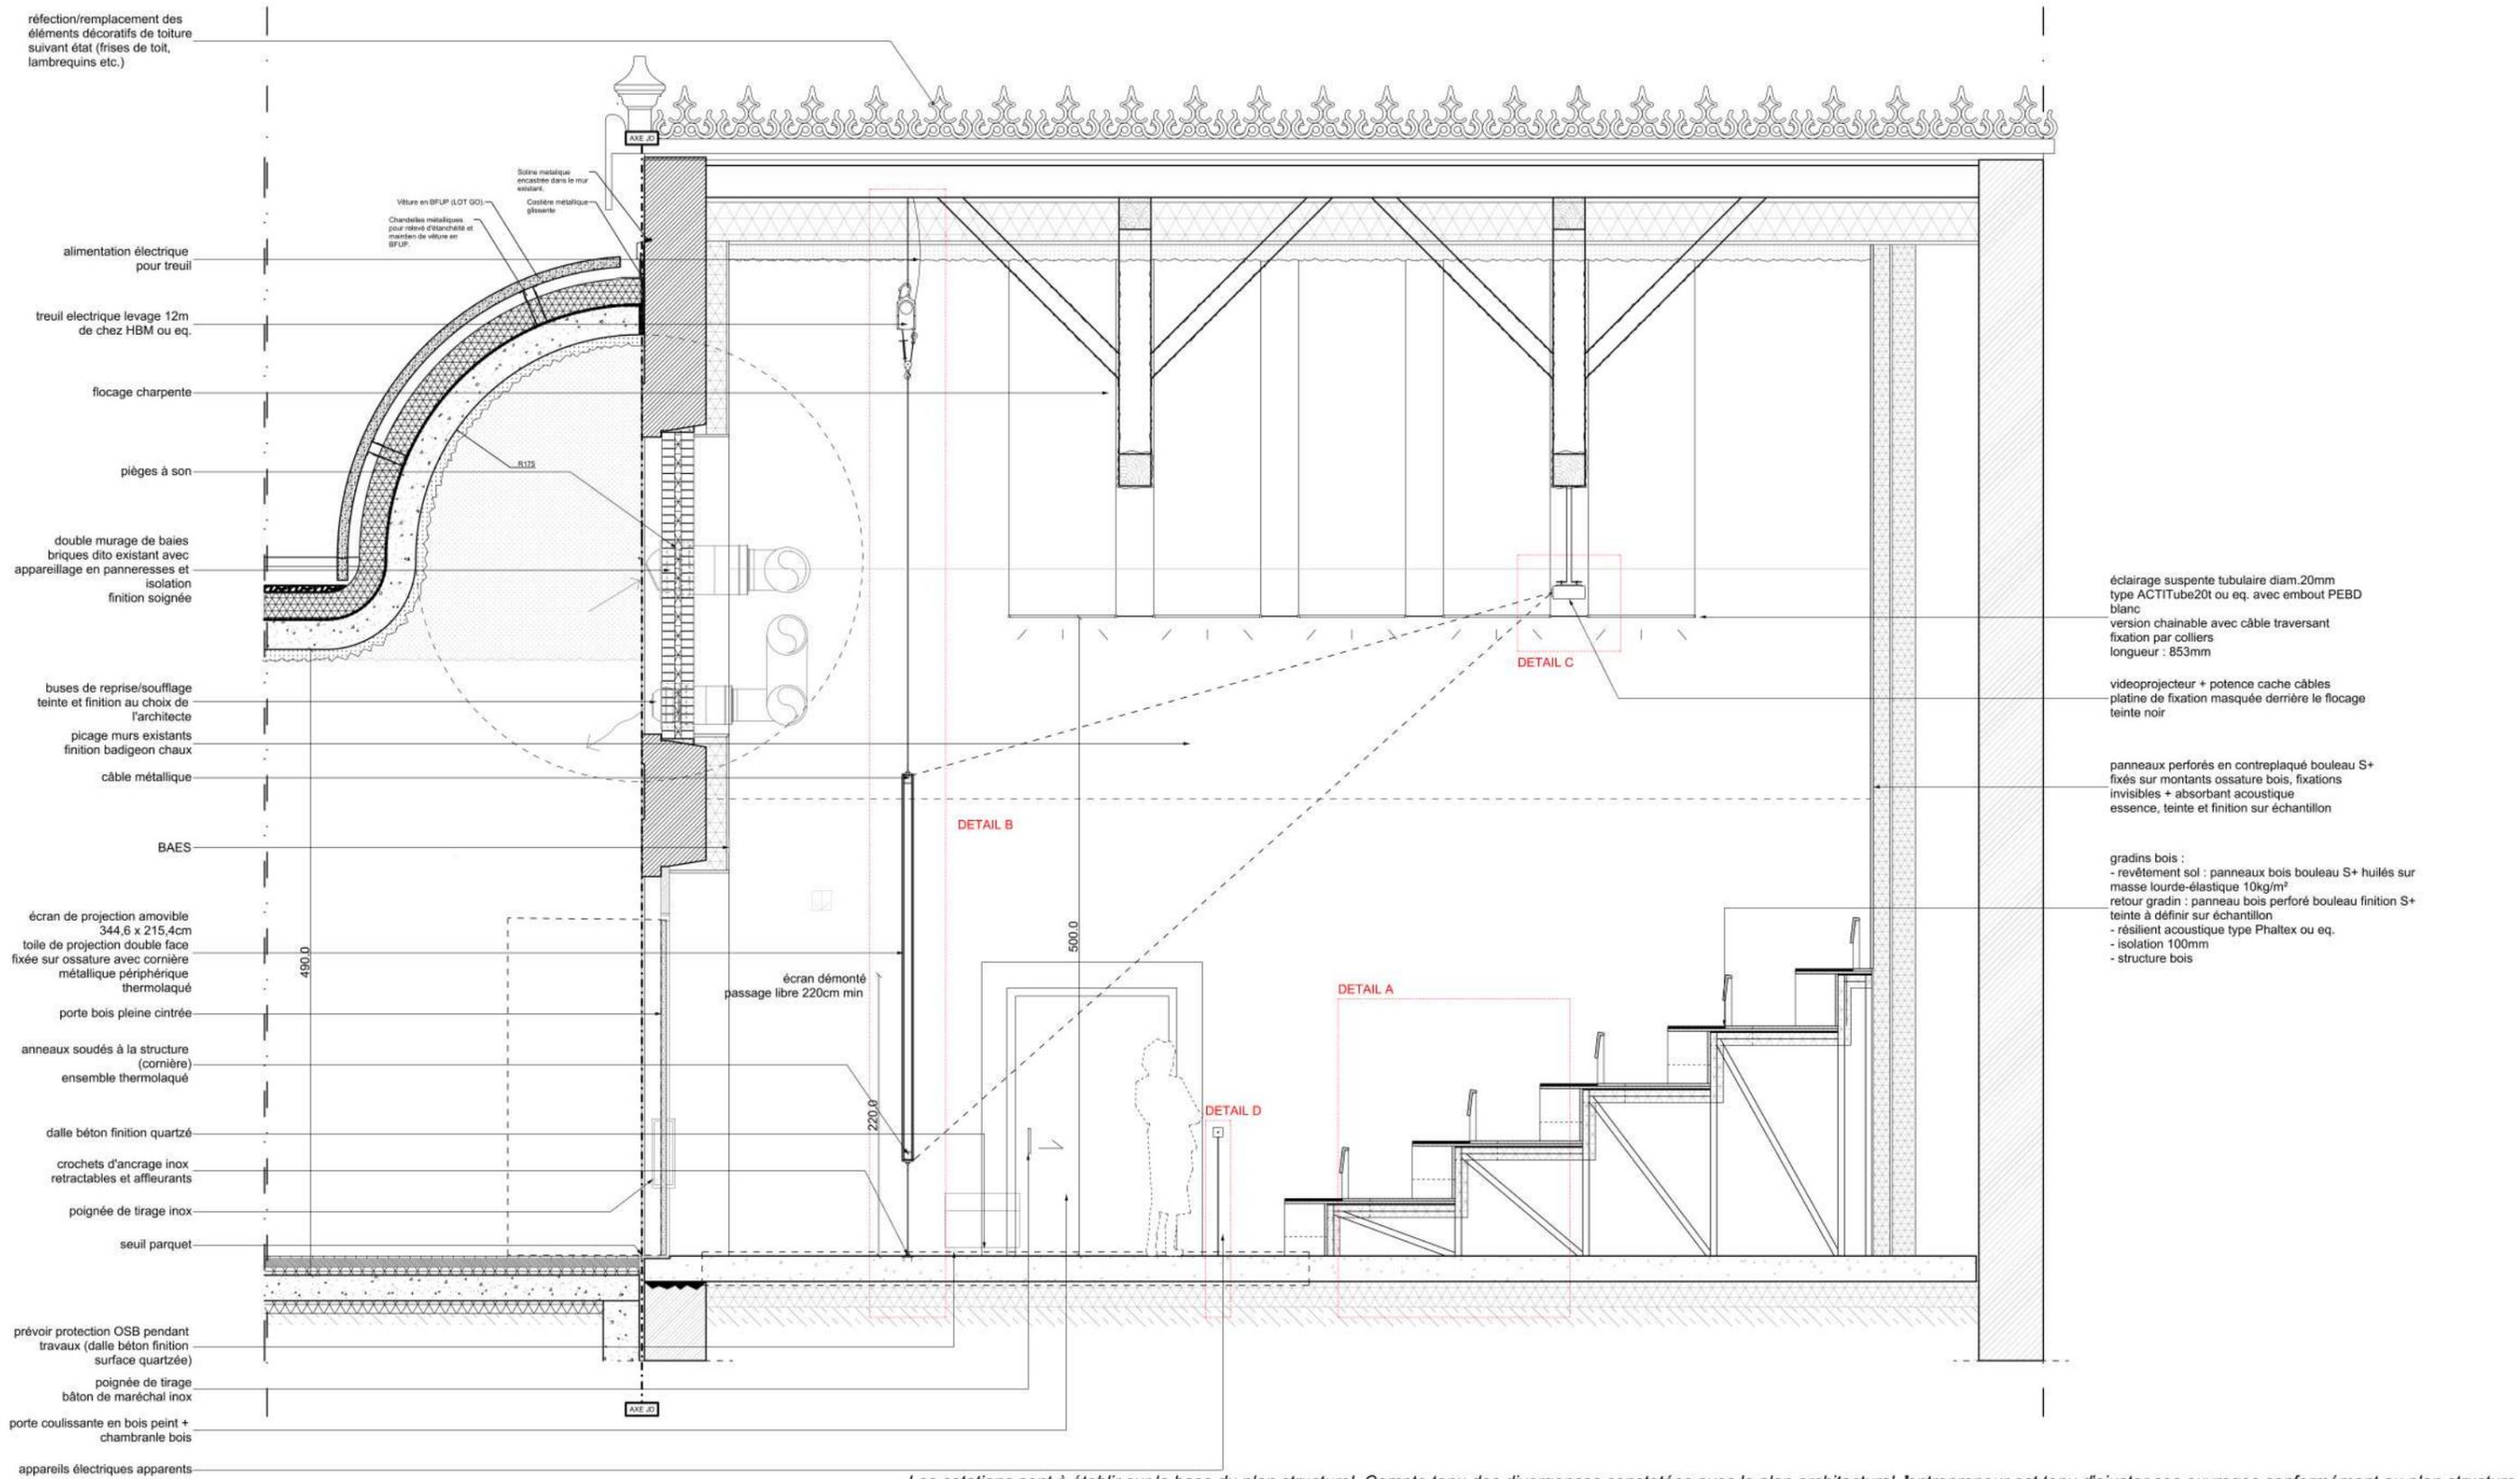

réfection/remplacement des éléments décoratifs de toiture suivant état (frises de toit, lambrequins etc.)

Boître métallique encastré dans le mur existant.
Castaire métallique glissière

Vitre en BFUP (LOT 00)
Chandeliers métalliques pour vitre d'entraxe et maintien de vitre en BFUP

alimentation électrique pour treuil

treuil électrique levage 12m de chez HBM ou eq.

flocage charpente

pièges à son

double murage de baies briques dito existant avec appareillage en pannes et isolation finition soignée

buses de reprise/soufflage teinte et finition au choix de l'architecte
picage murs existants finition badigeon chaud

câble métallique

BAES

écran de projection amovible 344,6 x 215,4cm
toile de projection double face fixée sur ossature avec cornière métallique périphérique thermolaqué

490,0

porte bois pleine cintrée

anneaux soudés à la structure (cornière)
ensemble thermolaqué

dalle béton finition quartzé

crochets d'ancrage inox retractables et affleurants

poignée de tirage inox

seuil parquet

220,8

écran démonté passage libre 220cm min

500,0

prévoir protection OSB pendant travaux (dalle béton finition surface quartzée)

poignée de tirage bâton de maréchal inox

porte coulissante en bois peint + chambranle bois

appareils électriques apparents

éclairage suspendu tubulaire diam.20mm type ACTITube20t ou eq. avec embout PEBD blanc
version chainable avec câble traversant fixation par colliers longueur : 853mm

videoprojecteur + potence cache câbles
platine de fixation masquée derrière le flocage teinte noir

panneaux perforés en contreplaqué bouleau S+ fixés sur montants ossature bois, fixations invisibles + absorbant acoustique essence, teinte et finition sur échantillon

gradins bois :
- revêtement sol : panneaux bois bouleau S+ huilés sur masse lourde-élastique 10kg/m²
retour gradin : panneau bois perforé bouleau finition S+ teinte à définir sur échantillon
- résilient acoustique type Phaltex ou eq.
- isolation 100mm
- structure bois

Les cotations sont à établir sur la base du plan structurel. Compte tenu des divergences constatées avec le plan architectural, l'entrepreneur est tenu d'ajuster ses ouvrages conformément au plan structurel

Les cotes hors tout sont données à titre indicatives. L'entreprise en charge du lot devra impérativement prendre toutes les cotes sur site


DCE
0065 CHANTONNAY
juin 2025
Construction de la médiathèque intercommunale
CHANTONNAY (85)

MAITRISE D'OUVRAGE
Communauté de commune du Pays de Chantonnay
65 av. du Général De Gaulle - BP 98
85 111 CHANTONNAY


MAITRISE D'OEUVRE
TITAN
1 rue Buffon 44000 NANTES
chantonnay@titan.archi

BUREAUX D'ETUDES
Batiserf structure
CDR économiste
Patrick Tual bet fluides
De long en large paysagiste
OCE VRD
SYMOE Environ. Thermique

INTECO OPC
Symbiance Acousticien
VERITAS B. Contrôle
SOCOTEC CSPTS

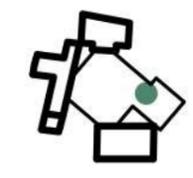

D.INT 06-B MICROFOLIE

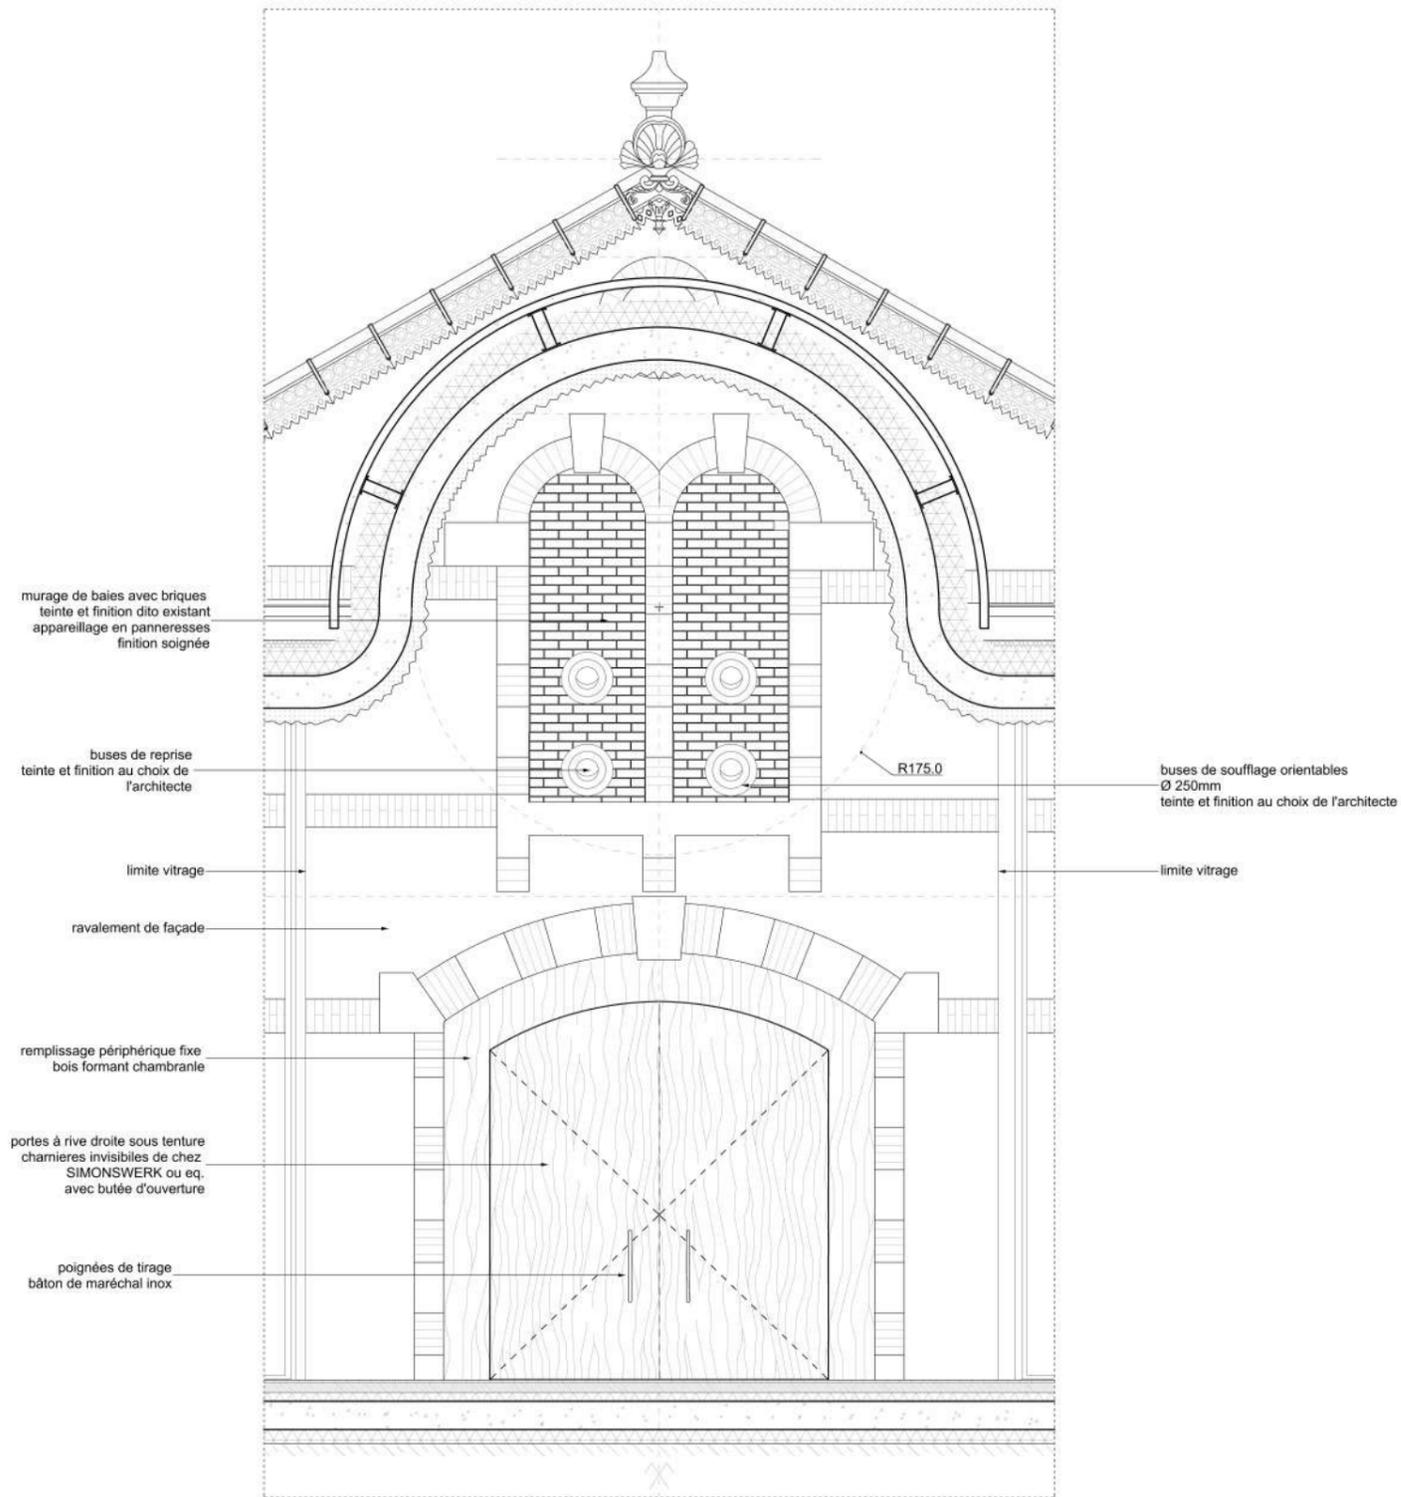

Les cotations sont à établir sur la base du plan structurel. Compte tenu des divergences constatées avec le plan architectural, l'entrepreneur est tenu d'ajuster ses ouvrages conformément au plan structurel

Les cotes hors tout sont données à titre indicatives. L'entreprise en charge du lot devra impérativement prendre toutes les cotes sur site

DCE

0065 CHANTONNAY
juin 2025

Construction de la médiathèque intercommunale
CHANTONNAY (85)

MAITRISE D'OUVRAGE

Communauté de commune du
Pays de Chantonay
65 av. du Général De
Gaulle – BP 98
85 111 CHANTONNAY

MAITRISE D'OEUVRE

TITAN
1 rue Buffon 44000 NANTES
chantonnay@titan.archi

BUREAUX D'ETUDES

Batiserf structure
CDR économiste
Patrick Tual bet fluides
De long en large paysagiste
OCE VRD
SYMOE Environ. Thermique



INTECO OPC
Symbiance Acousticien

VERITAS B. Contrôle
SOCOTEC CSPTS



D.INT 06-C MICROFOLIE

1:50 ème

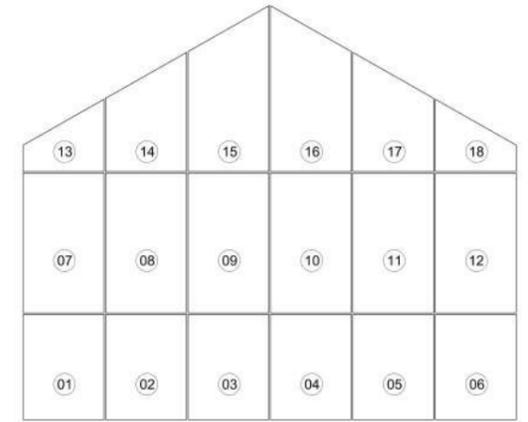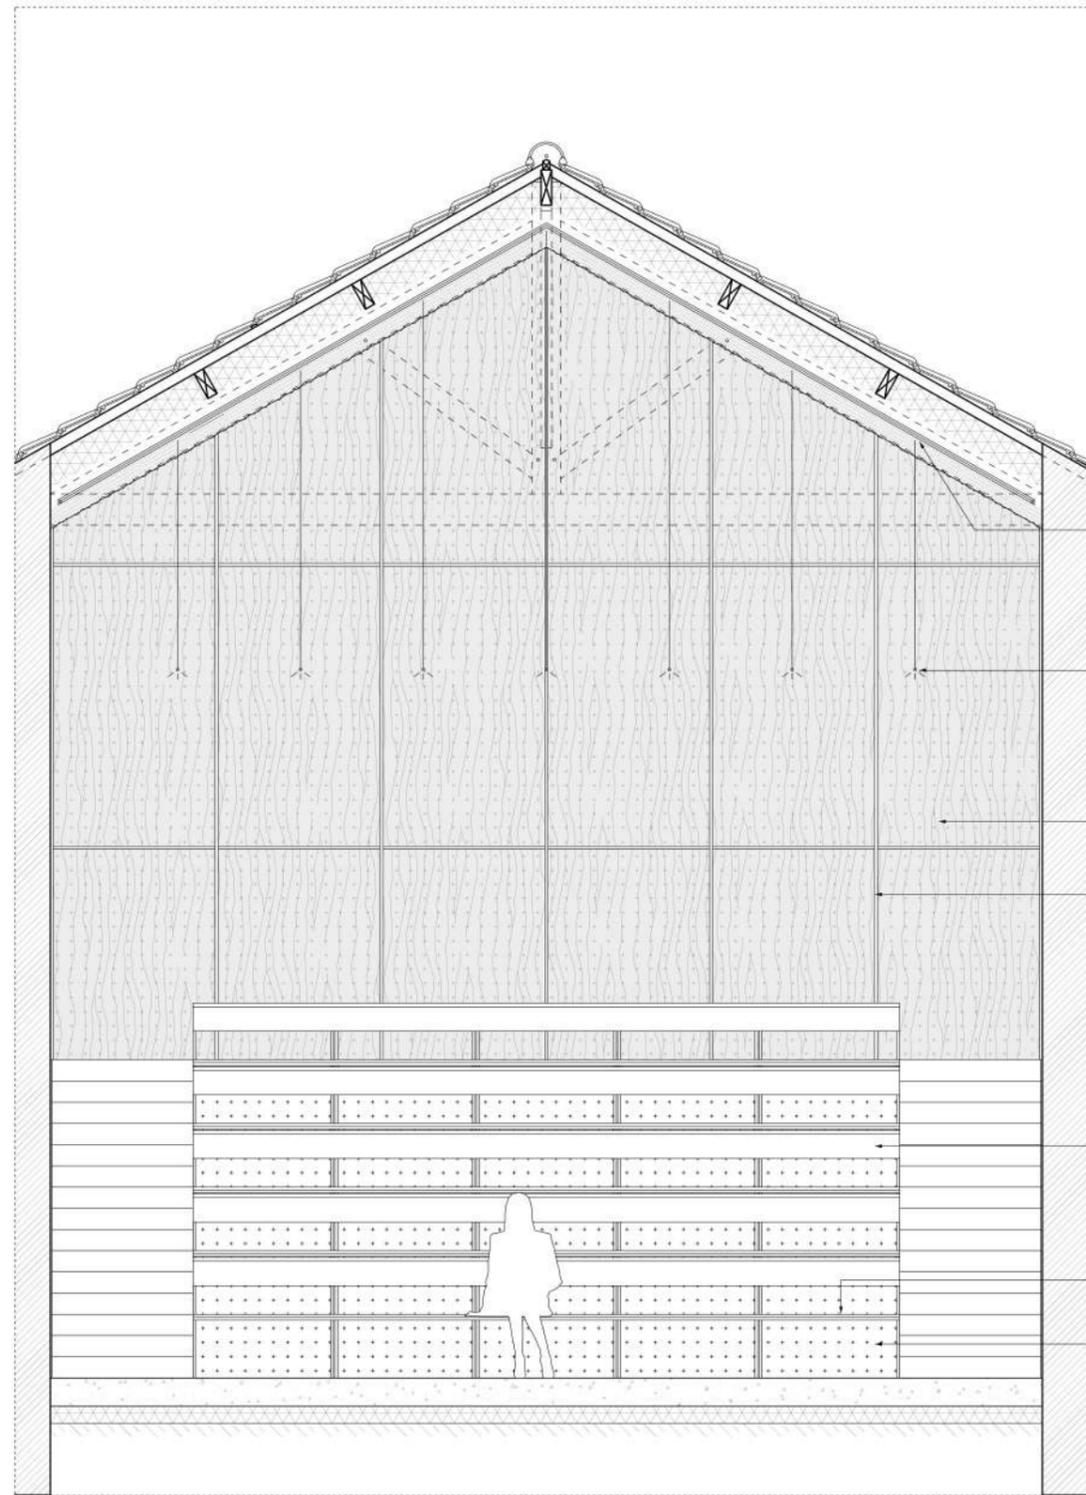

calfeinage panneaux bois perforés

alimentation électrique sans patère avec driver LED déporté

éclairage suspente tubulaire diam.20mm type ACTITube20t ou eq. avec embout PEBD blanc version chainable avec câble traversant fixation par colliers longueur : 853mm

panneaux perforés en contreplaqué bouleau S+ taux de perforation minimum de 50% fixations invisibles sous tentures sur montants ossature bois finition vernis UV mat incolore

epines bois contreplaqué bouleau 2cm finition vernis UV mat incolore

dossier assise bois ep. 20mm

assises en liège 290kg/m3 - ep.40mm bords amincis 1 face polie panneaux de chez Corkup ou eq.

retour banc panneaux bois bouleau S+ perforés finition vernis UV mat incolore

Les cotations sont à établir sur la base du plan structurel. Compte tenu des divergences constatées avec le plan architectural, l'entrepreneur est tenu d'ajuster ses ouvrages conformément au plan structurel

Les cotes hors tout sont données à titre indicatives. L'entreprise en charge du lot devra impérativement prendre toutes les cotes sur site

DCE

0065 CHANTONNAY
juin 2025

Construction de la médiathèque intercommunale
CHANTONNAY (85)

MAITRISE D'OUVRAGE

Communauté de commune du
Pays de Chantonay
65 av. du Général De
Gaulle - BP 98
85 111 CHANTONNAY

MAITRISE D'OEUVRE

TITAN
1 rue Buffon 44000 NANTES
chantonnay@titan.archi

BUREAUX D'ETUDES

Batiserf structure
CDR économiste
Patrick Tual bet fluides
De long en large paysagiste
OCE VRD
SYMOE Environ. Thermique

INTECO OPC
Symbiance Acousticien


VERITAS B. Contrôle
SOCOTEC CSPS




D.INT 06-D MICROFOLIE



1:50 ème

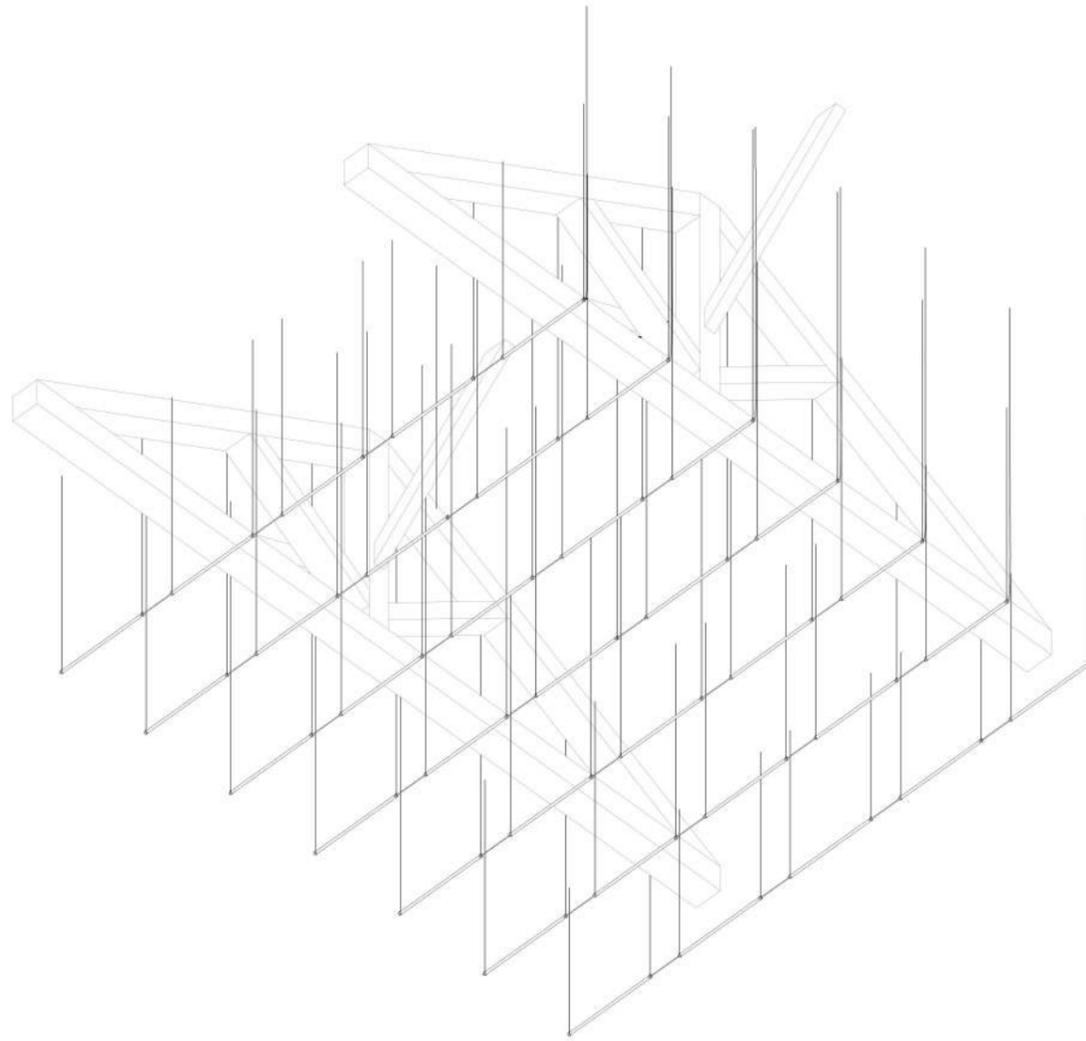

vue isométrie plafonnante - principe d'implantation des luminaires

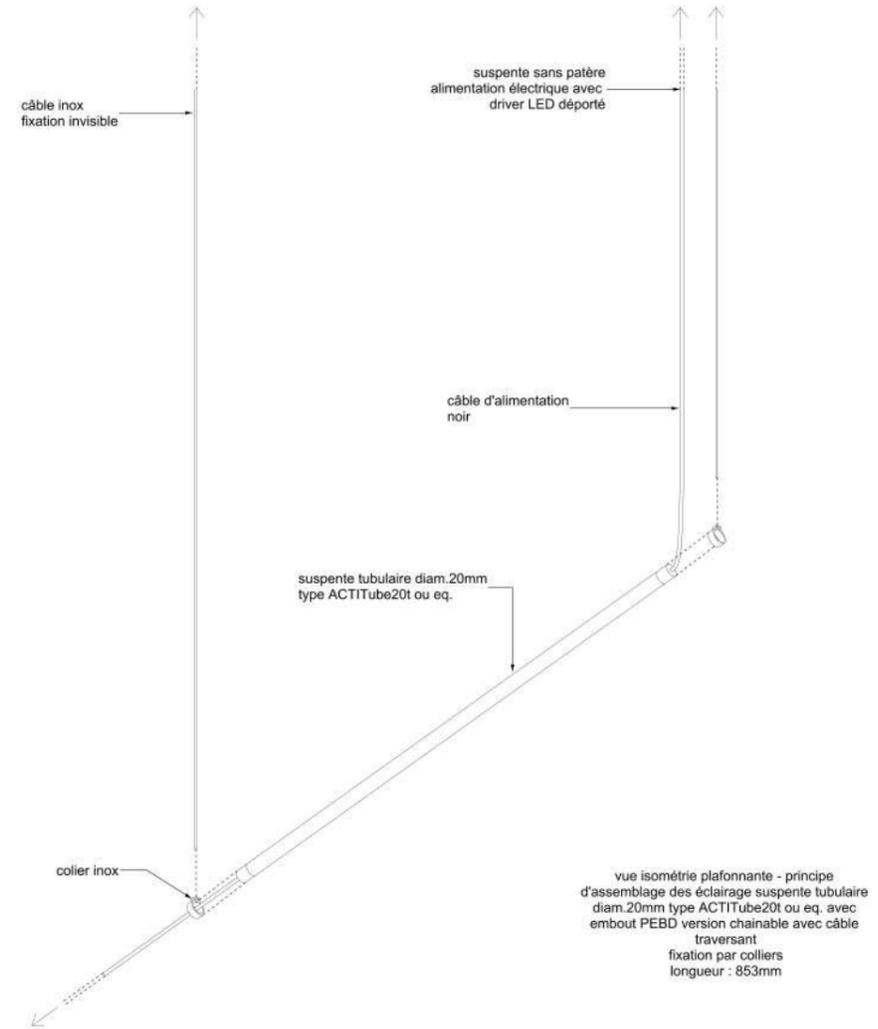

Les cotations sont à établir sur la base du plan structurel. Compte tenu des divergences constatées avec le plan architectural, l'entrepreneur est tenu d'ajuster ses ouvrages conformément au plan structurel

Les cotes hors tout sont données à titre indicatives. L'entreprise en charge du lot devra impérativement prendre toutes les cotes sur site

DCE

0065 CHANTONNAY
juin 2025

Construction de la médiathèque intercommunale
CHANTONNAY (85)

MAITRISE D'OUVRAGE

**Communauté de commune du
Pays de Chantonay**
65 av. du Général De
Gaulle - BP 98
85 111 CHANTONNAY

MAITRISE D'OEUVRE


TITAN
1 rue Buffon 44000 NANTES
chantonnay@titan.archi

BUREAUX D'ETUDES

Batiserf structure
CDR économiste
Patrick Tual bet fluides
De long en large paysagiste
OCE VRD
SYMOE Environ. Thermique

INTECO OPC
Symbiance Acousticien

VERITAS B. Contrôle
SOCOTEC CSPS

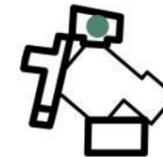

D.INT 06-E MICROFOLIE





joue formant piétement en panneaux bois bouleau finition S+
finition vernis UV mat incolore

panneaux bois huilés sur masse lourde-élastique 10kg/m²
contreplaqué bouleau S+ finition vernis UV mat incolore

dossier + montants bois
fixations invisibles

assise amovible en liège 290kg/m³ + panneau bois - ep.40mm
1000x450mm (double assise)

doubles bords amincis
panneau liège : 1 face polie
panneaux liège de chez Corkup ou eq.

marche, contre-marche, nez-de-marche en panneaux bois huilés
contreplaqué bouleau S+ finition vernis UV mat incolore
retour contreplaqué bouleau perforé (taux perforation : 50%)
finition vernis UV mat incolore

tube inox formant potence support pieds de tablette numérique
diam.20mm
platine + vis à tête fraisée

nez de marche rainuré pour éveil à la vigilance

Les cotations sont à établir sur la base du plan structurel. Compte tenu des divergences constatées avec le plan architectural, l'entrepreneur est tenu d'ajuster ses ouvrages conformément au plan structurel

Les cotes hors tout sont données à titre indicatives. L'entreprise en charge du lot devra impérativement prendre toutes les cotes sur site

DCE

0065 CHANTONNAY
juin 2025

Construction de la médiathèque intercommunale
CHANTONNAY (85)

MAITRISE D'OUVRAGE

**Communauté de commune du
Pays de Chantonay**
65 av. du Général De
Gaulle - BP 98
85 111 CHANTONNAY

MAITRISE D'OEUVRE

TITAN
1 rue Buffon 44000 NANTES
chantonnay@titan.archi

BUREAUX D'ETUDES

Batiserf structure
CDR économiste
Patrick Tual bet fluides
De long en large paysagiste
OCE VRD
SYMOE Environ. Thermique


INTECO OPC
Symbiance Acousticien

VERITAS B. Contrôle
SOCOTEC CSPS



D.INT 06-F MICROFOLIE



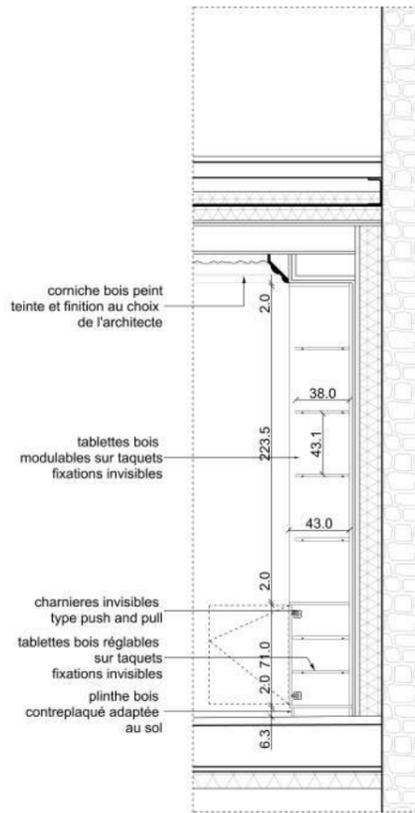


corniche bois peint
teinte et finition au choix
de l'architecte

tablettes bois
modulables sur taquets
fixations invisibles

charnières invisibles
type push and pull

tablettes bois réglables
sur taquets
fixations invisibles

plinthe bois
contreplaqué adaptée
au sol

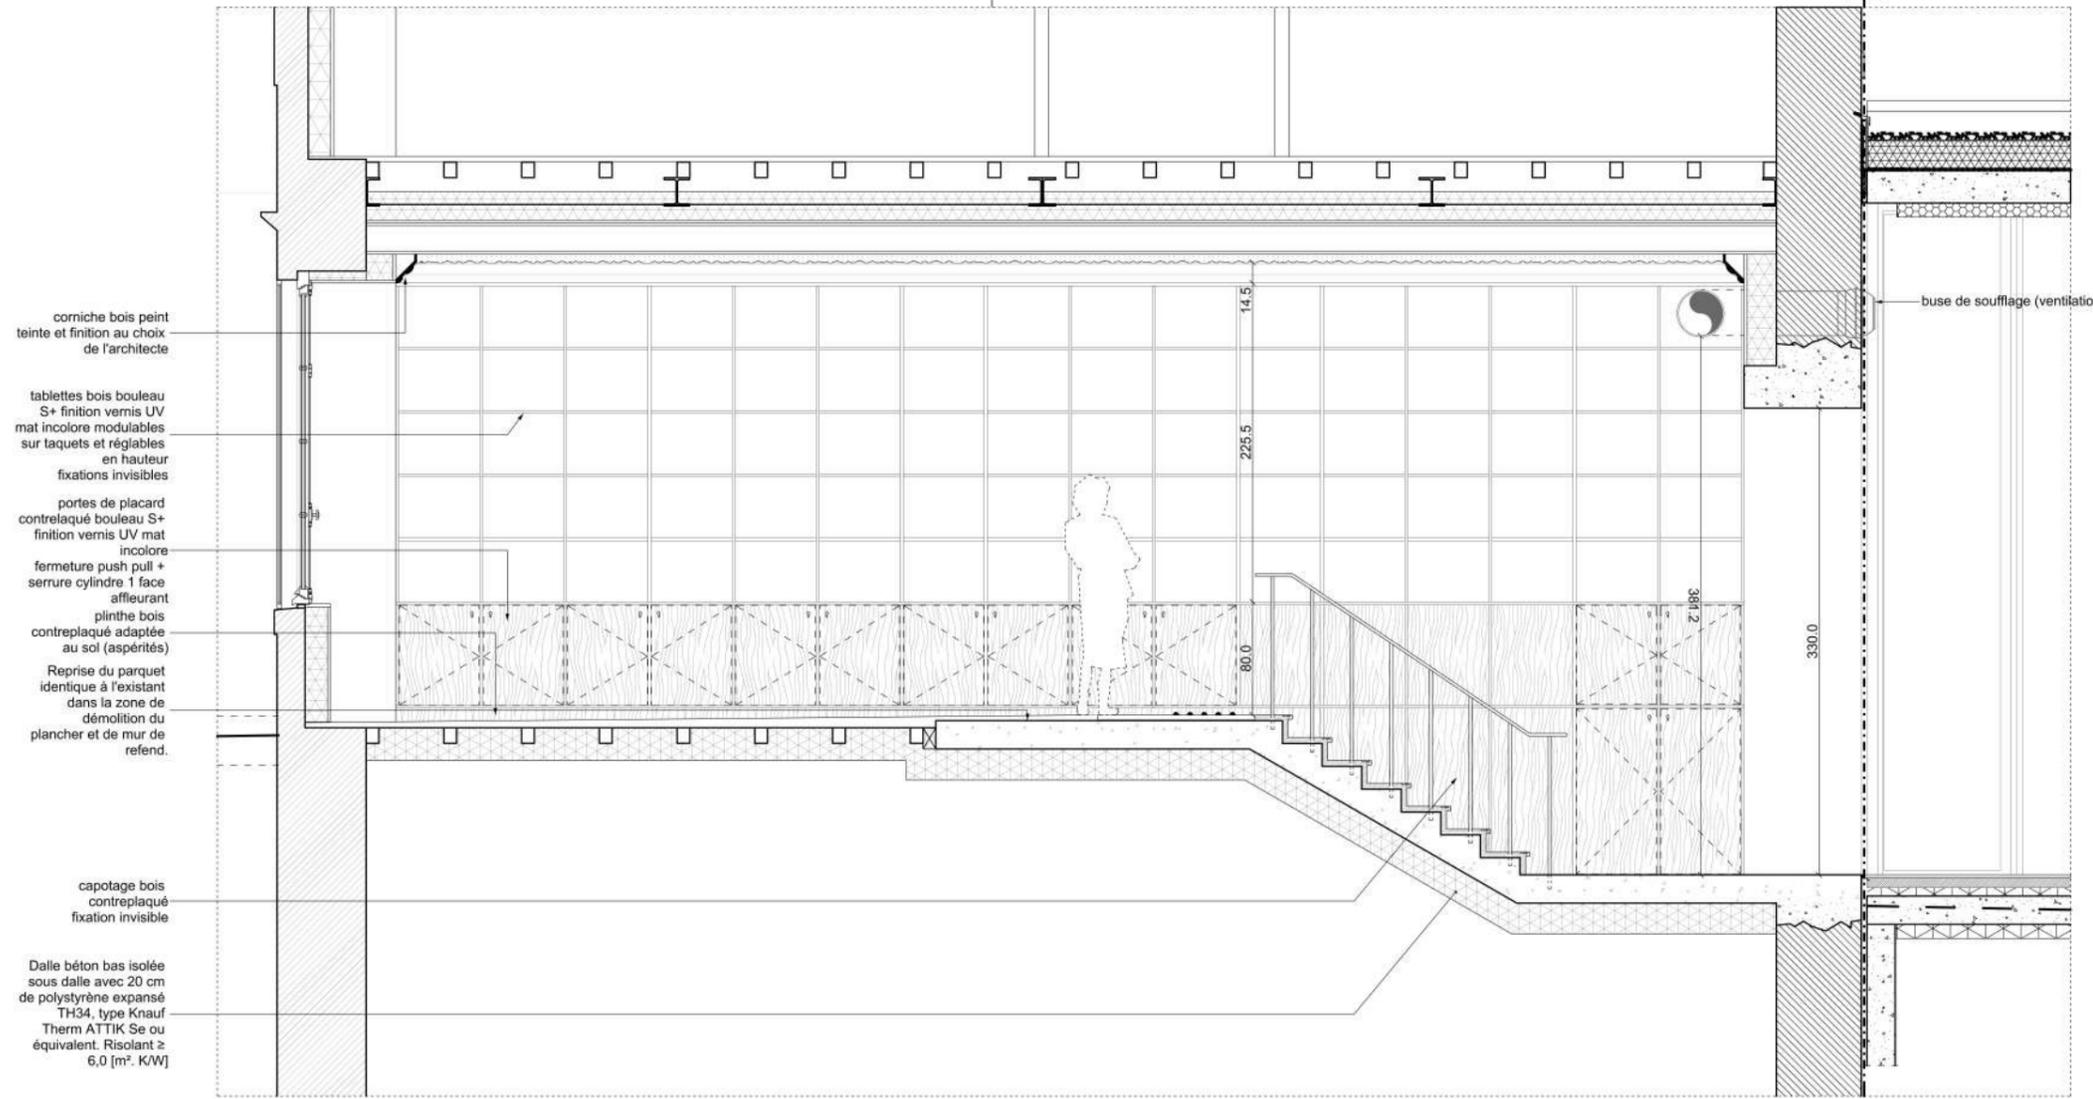

corniche bois peint
teinte et finition au choix
de l'architecte

tablettes bois bouleau
S+ finition vernis UV
mat incolore modulables
sur taquets et réglables
en hauteur
fixations invisibles

portes de placard
contreplaqué bouleau S+
finition vernis UV mat
incolore

fermeture push pull +
serrure cylindre 1 face
affleurant


plinthe bois
contreplaqué adaptée
au sol (aspérités)

Reprise à parquet
identique à l'existant
dans la zone de
démolition du
plancher et de mur de
refend.

capotage bois
contreplaqué
fixation invisible

Dalle béton bas isolée
sous dalle avec 20 cm
de polystyrène expansé
TH34, type Knauf
Therm ATTIK Se ou
équivalent. Risolant 2
6,0 [m². KW]

buse de soufflage (ventilation)

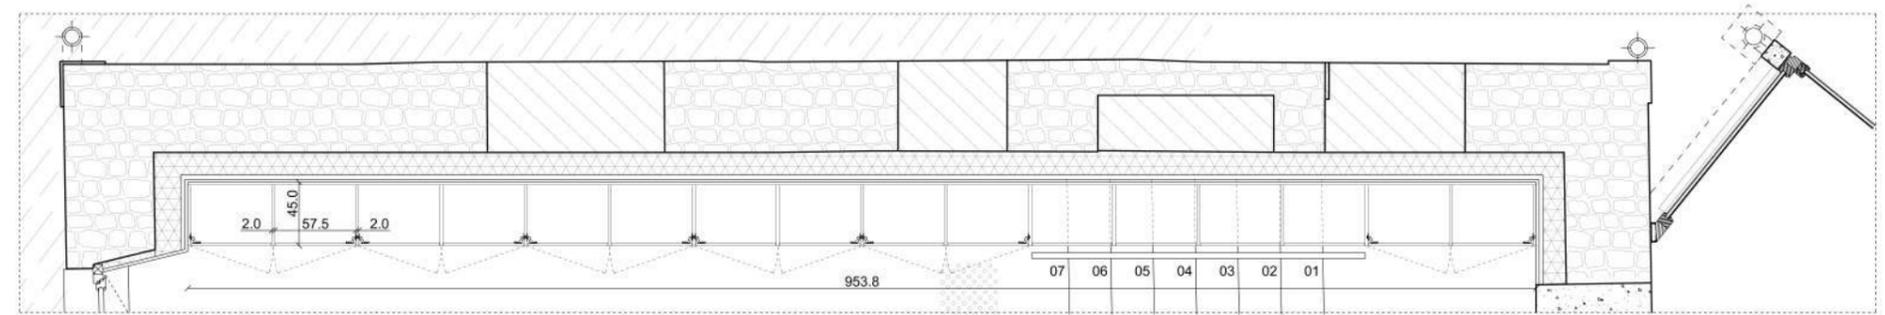

Les cotations sont à établir sur la base du plan structurel. Compte tenu des divergences constatées avec le plan architectural, l'entrepreneur est tenu d'ajuster ses ouvrages conformément au plan structurel
Les cotes hors tout sont données à titre indicatives. L'entreprise en charge du lot devra impérativement prendre toutes les cotes sur site

DCE
0065 CHANTONNAY
juin 2025
Construction de la médiathèque intercommunale
CHANTONNAY (85)

MAITRISE D'OUVRAGE
**Communauté de commune du
Pays de Chantonnay**
65 av. du Général De
Gaulle – BP 98
85 111 CHANTONNAY


MAITRISE D'OEUVRE
TITAN
1 rue Buffon 44000 NANTES
chantonnay@titan.archi

BUREAUX D'ETUDES
Batiserf structure
CDR économiste
Patrick Tual bet fluides
De long en large paysagiste
OCE VRD
SYMOE Environ. Thermique

INTECO OPC
Symbiance Acousticien
VERITAS B. Contrôle
SOCOTEC CSPTS



D.INT 08-A BIBLIOTHEQUE MAISON

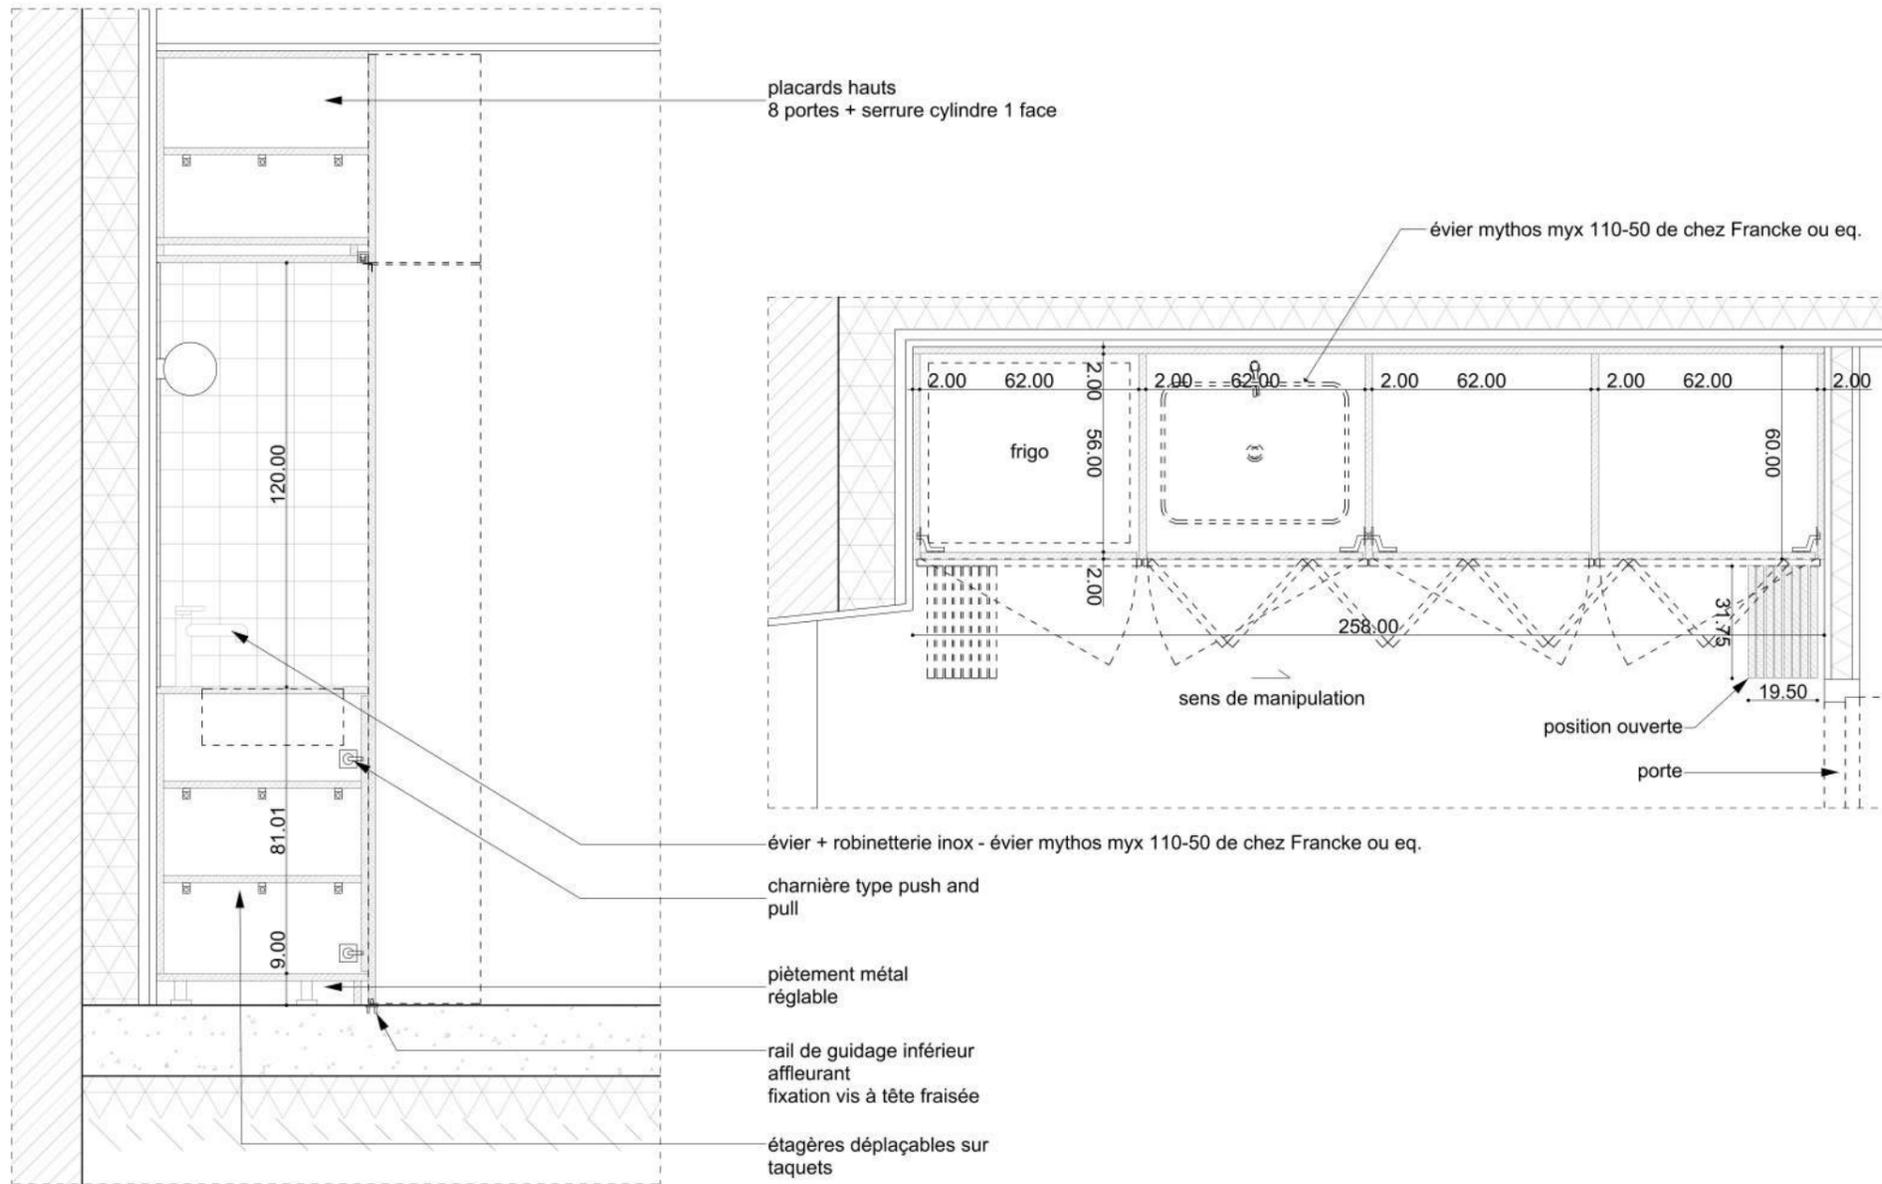

Les cotations sont à établir sur la base du plan structurel. Compte tenu des divergences constatées avec le plan architectural, l'entrepreneur est tenu d'ajuster ses ouvrages conformément au plan structurel.
 Les cotes hors tout sont données à titre indicatives. L'entreprise en charge du lot devra impérativement prendre toutes les cotes sur site

DCE

0065 CHANTONNAY
juin 2025

Construction de la médiathèque intercommunale
CHANTONNAY (85)

MAITRISE D'OUVRAGE

Communauté de commune du
Pays de Chantonnay
65 av. du Général De
Gaulle - BP 98
85 111 CHANTONNAY

MAITRISE D'OEUVRE

TITAN
1 rue Buffon 44000 NANTES
chantonnay@titan.archi

BUREAUX D'ETUDES

Batiserf structure
CDR économiste
Patrick Tual bet fluides
De long en large paysagiste
OCE VRD
SYMOE Environ. Thermique

INTECO OPC
Symbiance Acousticien

VERITAS B. Contrôle
SOCOTEC CSPPS




D.INT 09-A MEUBLE ESPACE VR




1:20ème

bouton porcelaine diam.20mm

- applique murale type Dioscuri de chez Artemide ou eq. diam.14cm
- placards hauts
- miroir
- système de fermeture du meuble par panneaux bois menuisés déplaçable sur rails intégrés dans l'imposte et au sol vantaux accordéons au même nu extérieur que l'imposte paumelles invisibles
- évier + robinetterie inox évier mythos myx 110-50 de chez Francke ou eq.
- plan de travail sur mesure en panneau bois menuisé hydrofuge
- crédance en faïence 10x10 + retour joues teinte au choix de l'architecte
- fermeture push pull + cylindre 1 face affleurant
- portes habillage + plinthes en bois à clipser ep.20mm
- bois contreplaqué bouleau S+ finition vernis UV mat incolore
- frigo encastrable
- emplacement ballon élec 15l

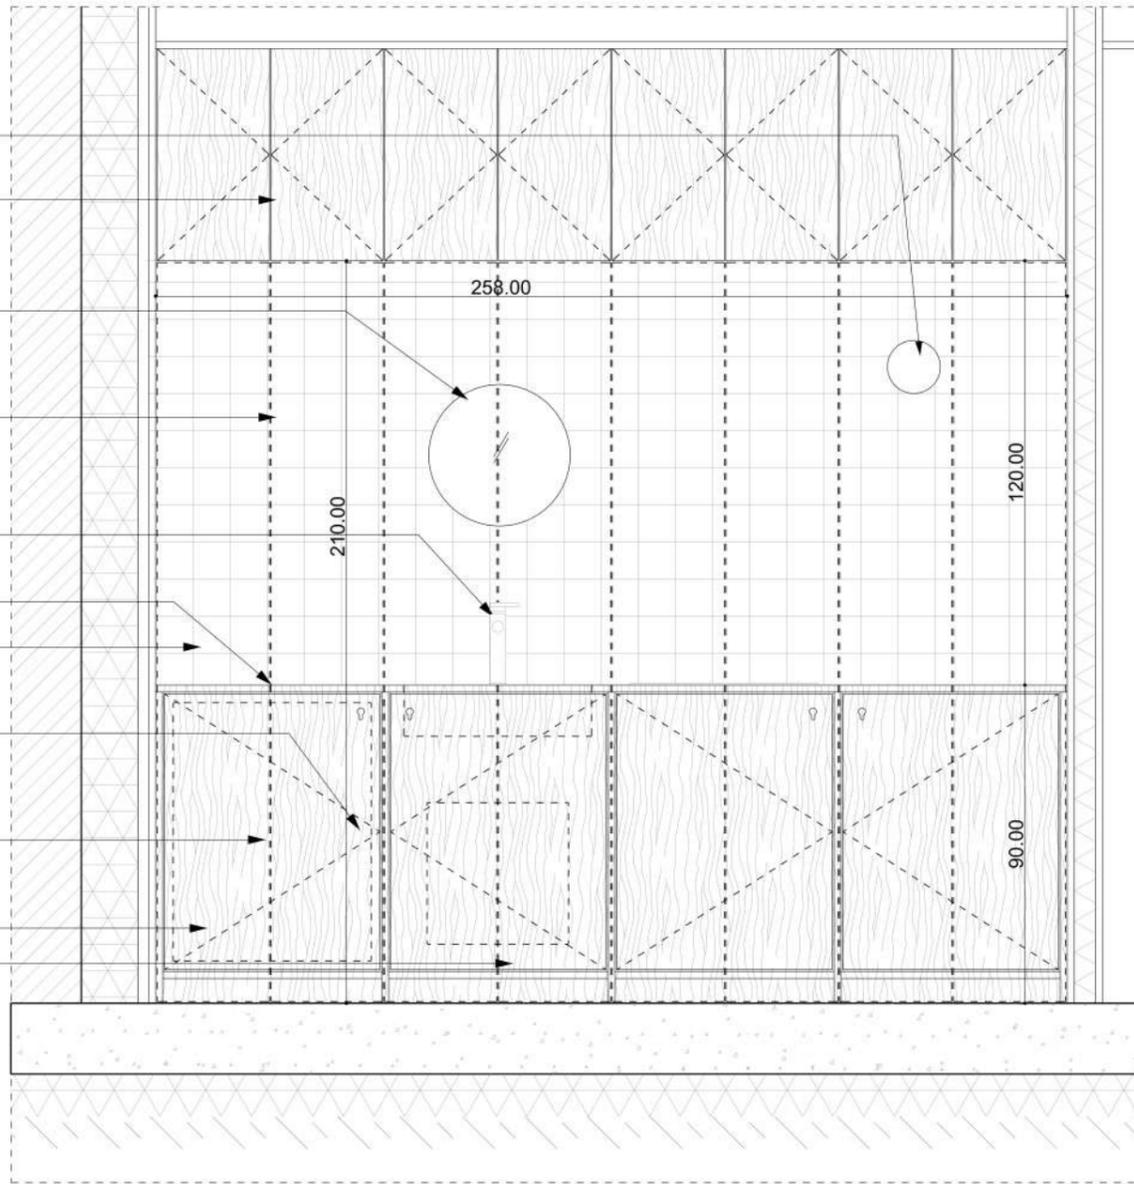

ELEVATION POSITION OUVERT

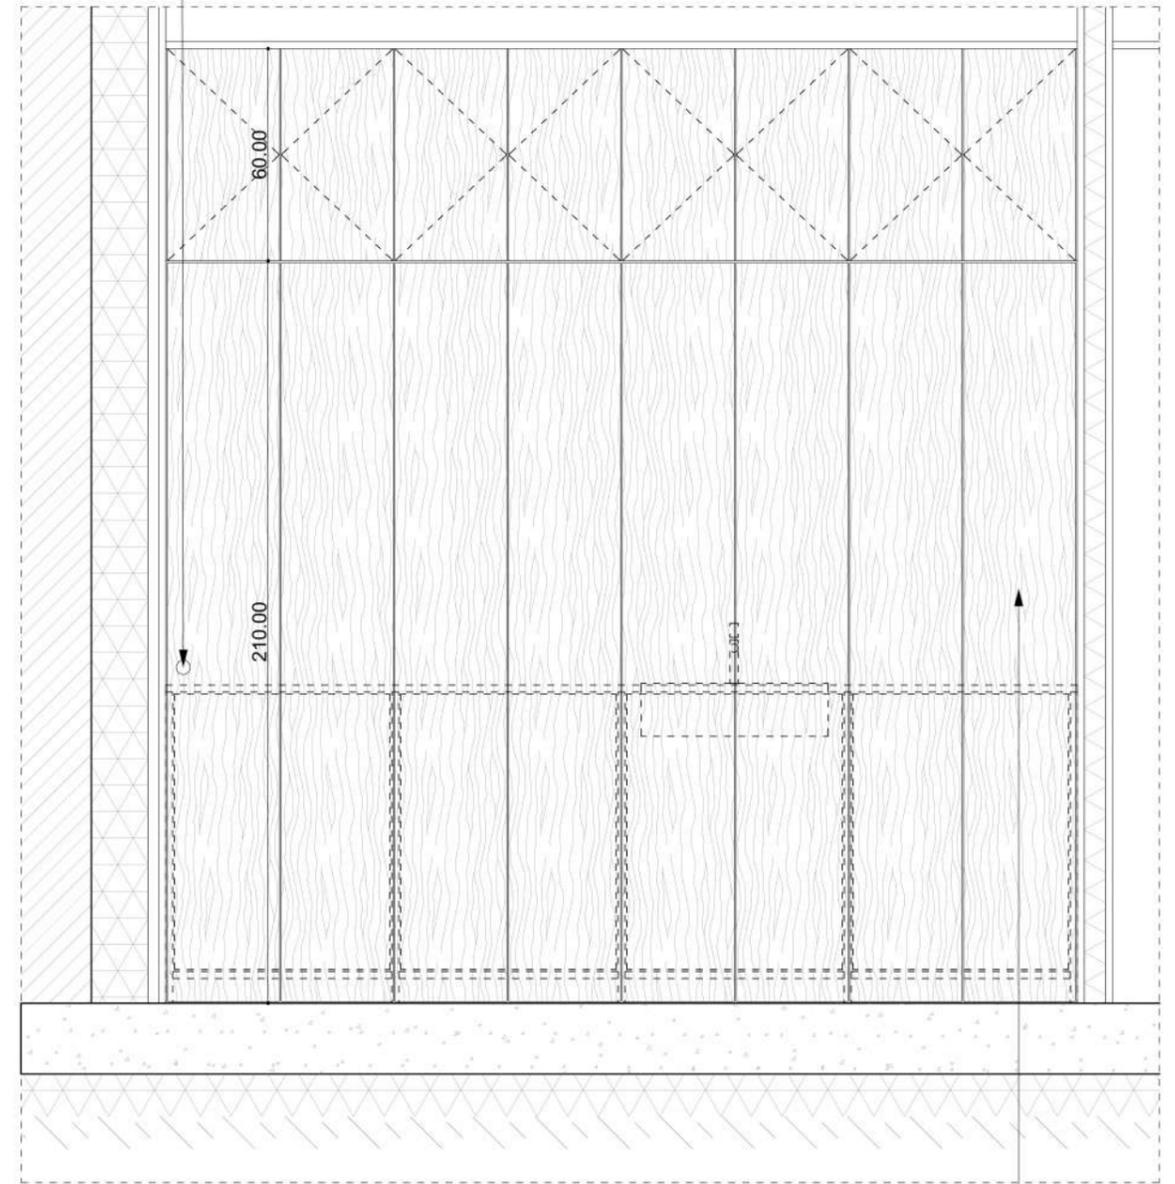

ELEVATION POSITION FERME

système de fermeture du meuble par panneaux bois menuisés déplaçable sur rails intégrés dans l'imposte et au sol vantaux accordéons au même nu extérieur que l'imposte paumelles invisibles manipulation aisée des portes essence, teinte et finition à définir selon échantillon

Les cotations sont à établir sur la base du plan structurel. Compte tenu des divergences constatées avec le plan architectural, l'entrepreneur est tenu d'ajuster ses ouvrages conformément au plan structurel

Les cotes hors tout sont données à titre indicatives. L'entreprise en charge du lot devra impérativement prendre toutes les cotes sur site

DCE

0065 CHANTONNAY
juin 2025

Construction de la médiathèque intercommunale
CHANTONNAY (85)

MAITRISE D'OUVRAGE

Communauté de commune du Pays de Chantonnay
65 av. du Général De Gaulle - BP 98
85 111 CHANTONNAY

MAITRISE D'OEUVRE

TITAN
1 rue Buffon 44000 NANTES
chantonnay@titan.archi

BUREAUX D'ETUDES

Batiserf structure
CDR économiste
Patrick Tual bet fluides
De long en large paysagiste
OCE VRD
SYMOE Environ. Thermique

INTECO OPC
Symbiance Acousticien



VERITAS B. Contrôle
SOCOTEC CSPS



D.INT 09-B MEUBLE ESPACE VR



1:20ème

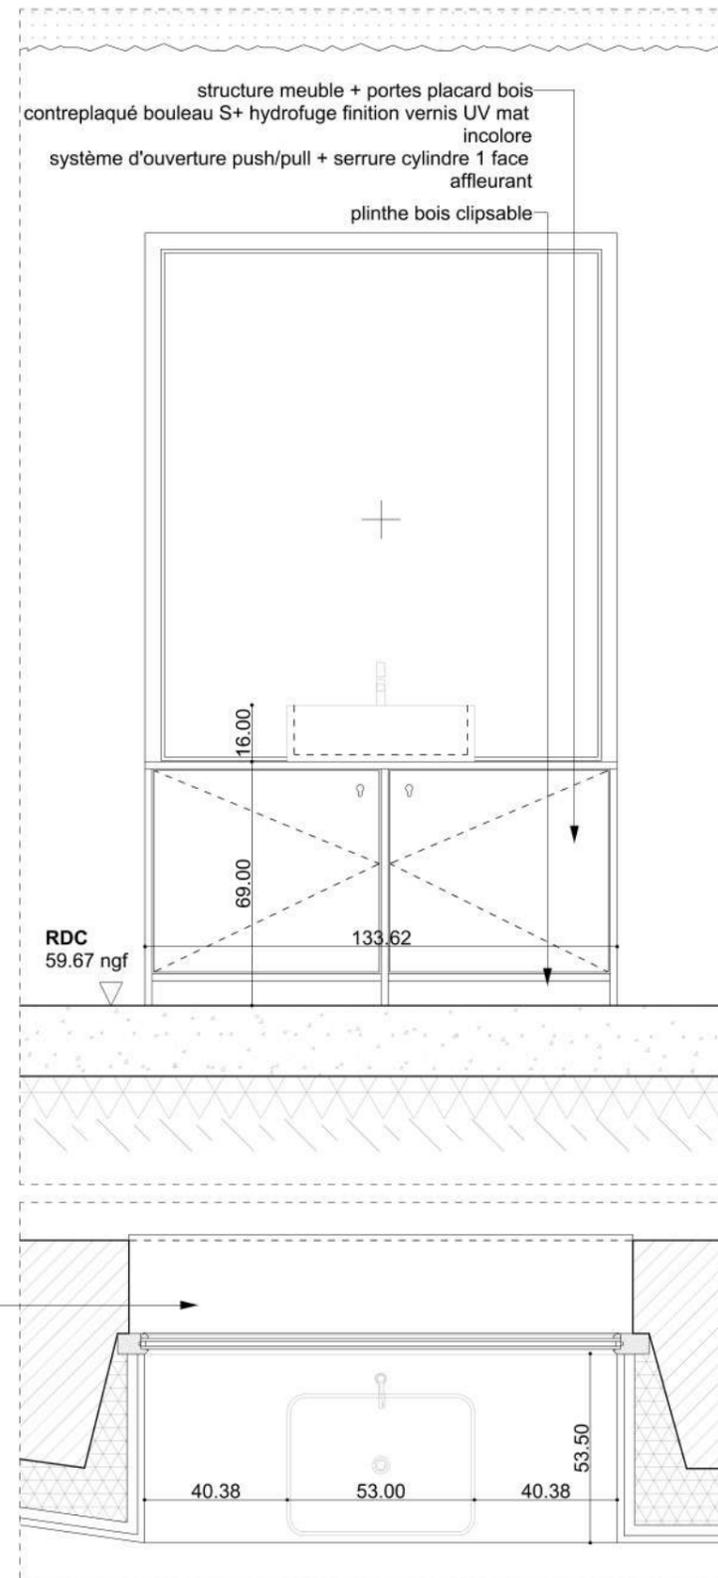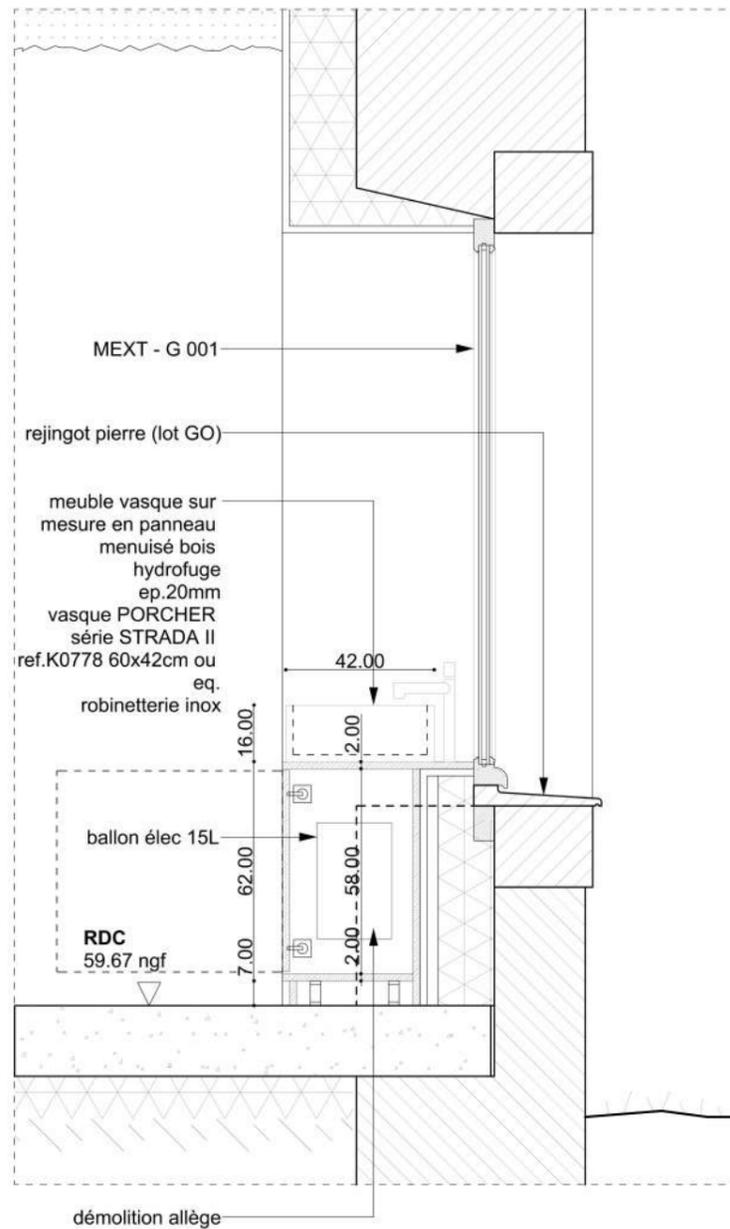

Les cotations sont à établir sur la base du plan structurel. Compte tenu des divergences constatées avec le plan architectural, l'entrepreneur est tenu d'ajuster ses ouvrages conformément au plan structurel.
Les cotes hors tout sont données à titre indicatives. L'entreprise en charge du lot devra impérativement prendre toutes les cotes sur site

DCE

0065 CHANTONNAY
juin 2025

Construction de la médiathèque intercommunale
CHANTONNAY (85)

MAITRISE D'OUVRAGE

Communauté de commune du
Pays de Chantonnay
65 av. du Général De
Gaulle - BP 98
85 111 CHANTONNAY

MAITRISE D'OEUVRE

TITAN
1 rue Buffon 44000 NANTES
chantonnay@titan.archi

BUREAUX D'ETUDES


Batiserf structure
CDR économiste
Patrick Tual bet fluides
De long en large paysagiste
OCE VRD
SYMOE Environ. Thermique

D.INT 10-A MEUBLE VASQUE SANITAIRE MICROFOLIE

INTECO OPC
Symbiance Acousticien

VERITAS B. Contrôle
SOCOTEC CSPS



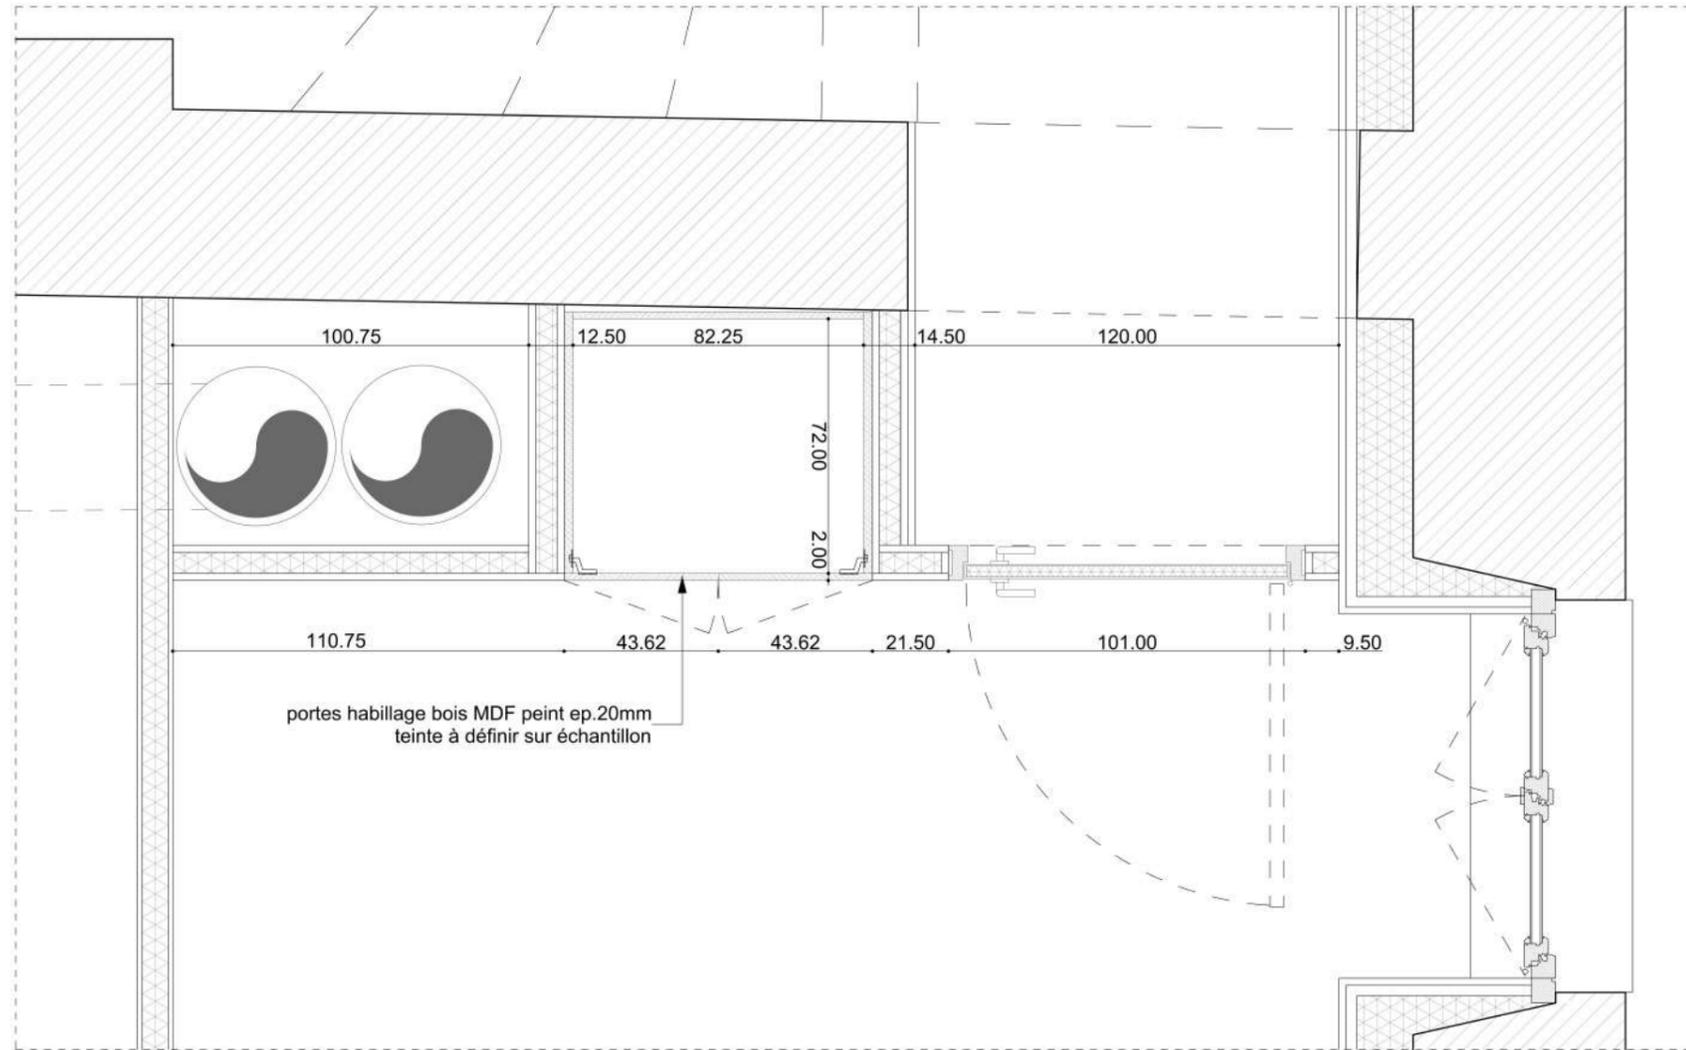

Les cotations sont à établir sur la base du plan structurel. Compte tenu des divergences constatées avec le plan architectural, l'entrepreneur est tenu d'ajuster ses ouvrages conformément au plan structurel
 Les cotes hors tout sont données à titre indicatives. L'entreprise en charge du lot devra impérativement prendre toutes les cotes sur site

DCE

0065 CHANTONNAY
 juin 2025

Construction de la médiathèque intercommunale
 CHANTONNAY (85)

MAITRISE D'OUVRAGE

Communauté de commune du
 Pays de Chantonay
 65 av. du Général De
 Gaulle – BP 98
 85 111 CHANTONNAY

MAITRISE D'OEUVRE

TITAN
 1 rue Buffon 44000 NANTES
 chantonnay@titan.archi

BUREAUX D'ETUDES


Batiserf structure
 CDR économiste
 Patrick Tual bet fluides
 De long en large paysagiste
 OCE VRD
 SYMOE Environ. Thermique

D.INT 12-A MEUBLE ATELIER EQUIPEMENTS MAISON

INTECO OPC
 Symbiance Acousticien

VERITAS B. Contrôle
 SOCOTEC CSPS



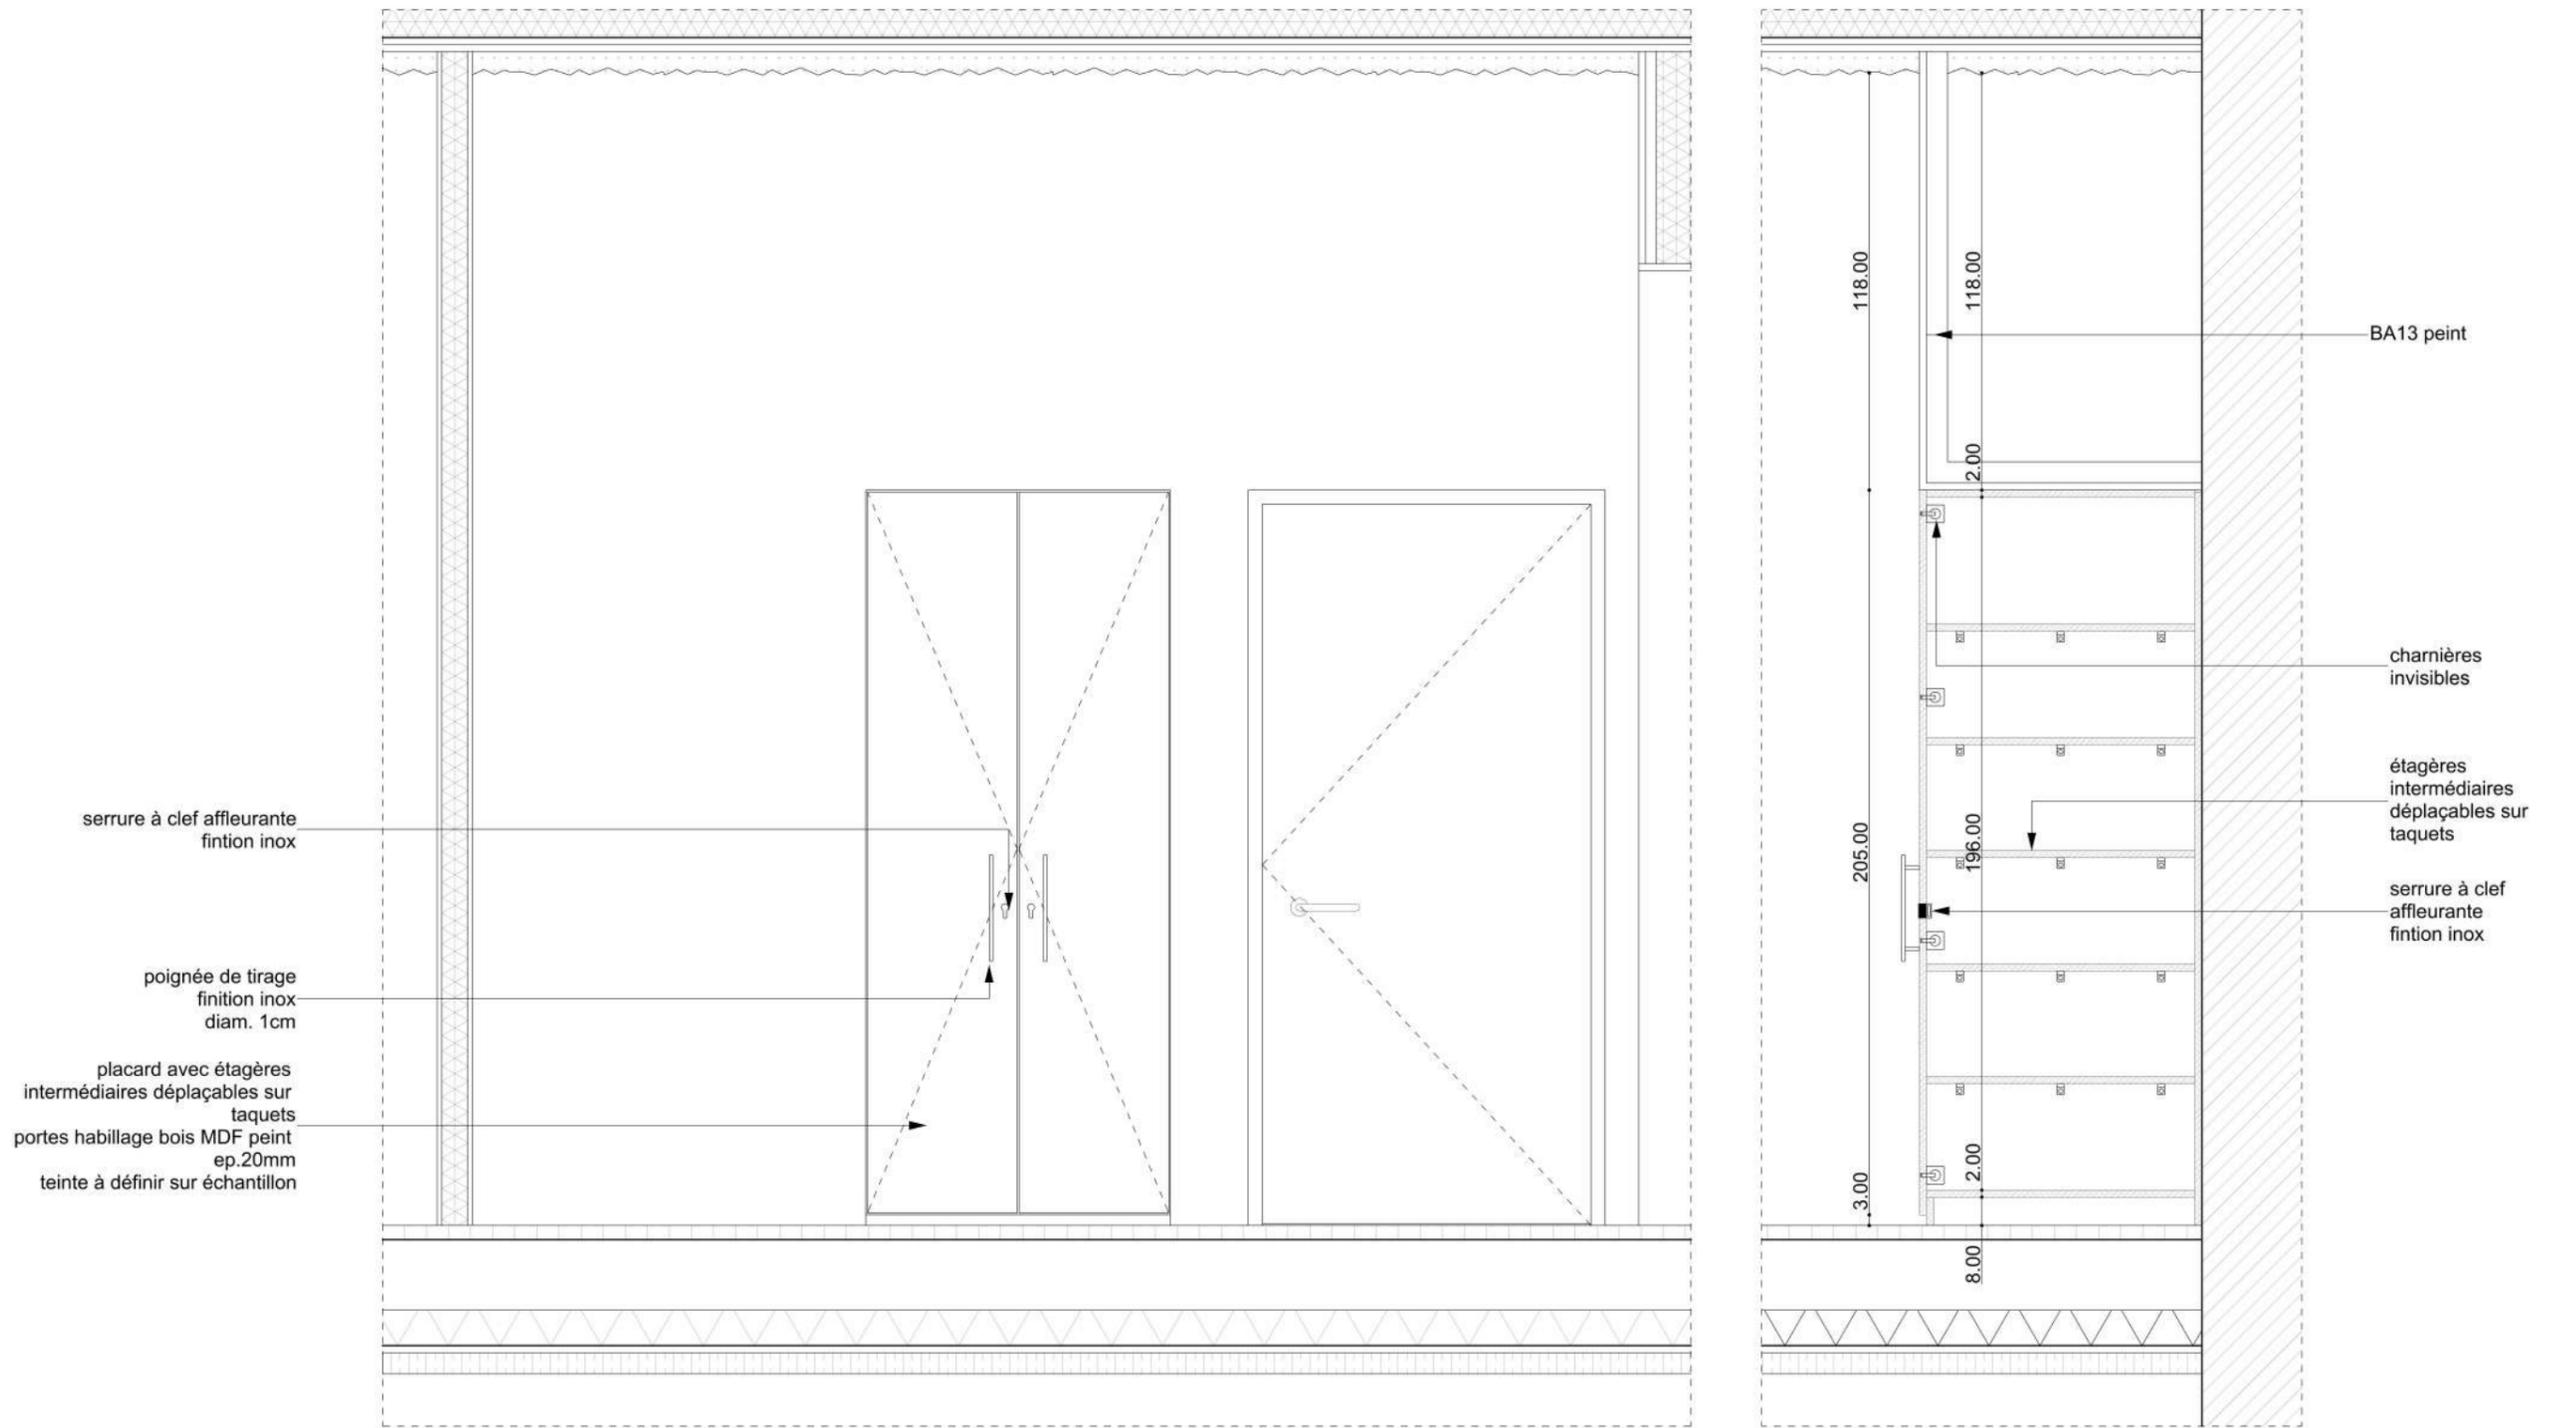

Les cotations sont à établir sur la base du plan structurel. Compte tenu des divergences constatées avec le plan architectural, l'entrepreneur est tenu d'ajuster ses ouvrages conformément au plan structurel
 Les cotes hors tout sont données à titre indicatives. L'entreprise en charge du lot devra impérativement prendre toutes les cotes sur site

DCE

0065 CHANTONNAY
 juin 2025

Construction de la médiathèque intercommunale
 CHANTONNAY (85)

MAITRISE D'OUVRAGE

Communauté de commune du
 Pays de Chantonay
 65 av. du Général De
 Gaulle – BP 98
 85 111 CHANTONNAY

MAITRISE D'OEUVRE

TITAN
 1 rue Buffon 44000 NANTES
 chantonnay@titan.archi

BUREAUX D'ETUDES


Batiserf structure
 CDR économiste
 Patrick Tual bet fluides
 De long en large paysagiste
 OCE VRD
 SYMOE Environ. Thermique

D.INT 12-B MEUBLE ATELIER EQUIPEMENTS MAISON

INTECO OPC
 Symbiance Acousticien

VERITAS B. Contrôle
 SOCOTEC CSPPS



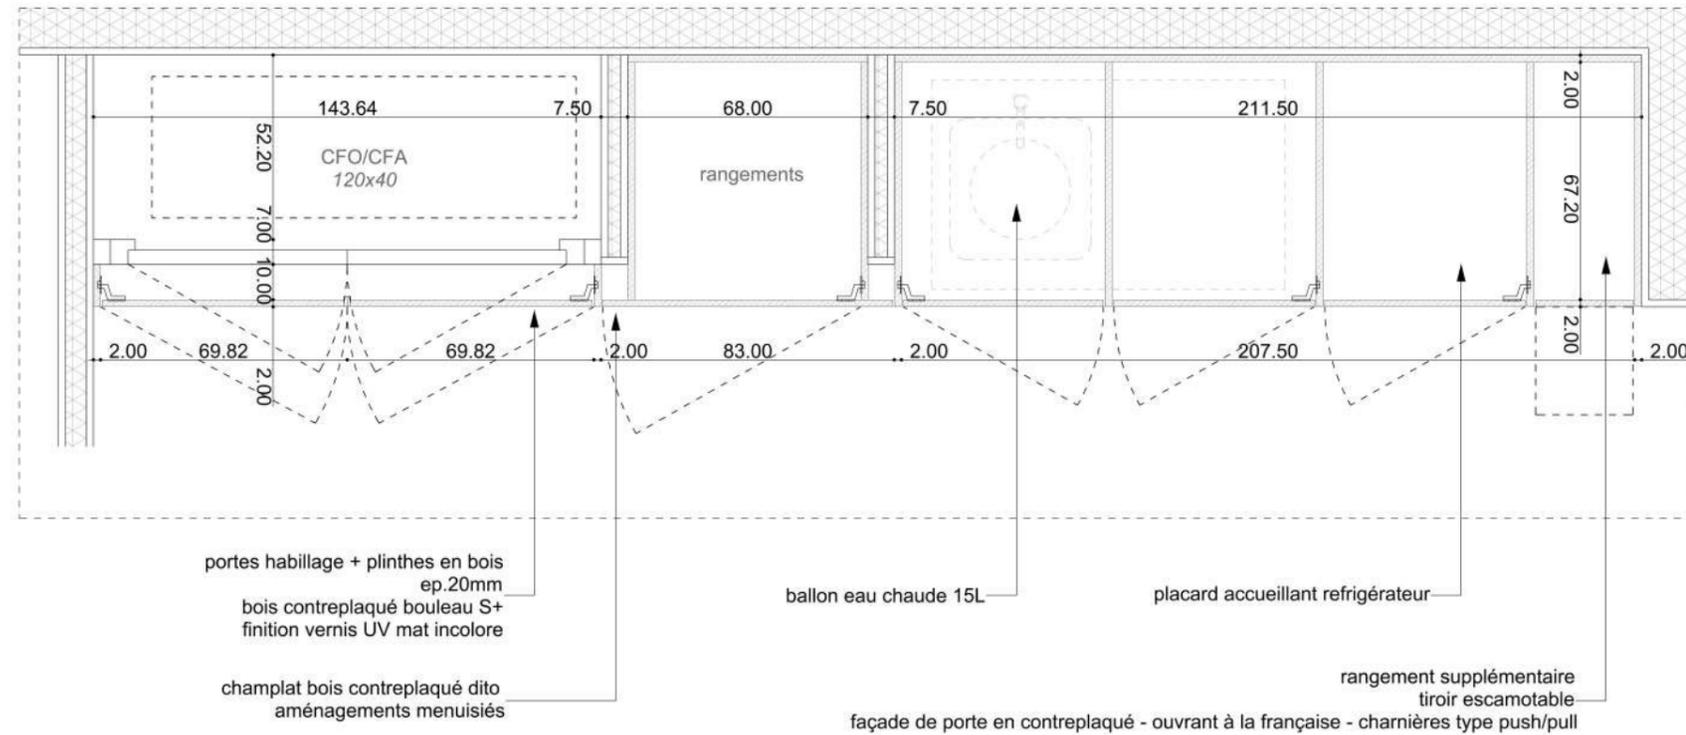

portes habillage + plinthes en bois
ep.20mm
bois contreplaqué bouleau S+
finition vernis UV mat incolore

champlat bois contreplaqué dito
aménagements menuisiés

ballon eau chaude 15L

placard accueillant réfrigérateur

rangement supplémentaire
tiroir escamotable

façade de porte en contreplaqué - ouvrant à la française - charnières type push/pull

Les cotations sont à établir sur la base du plan structurel. Compte tenu des divergences constatées avec le plan architectural, l'entrepreneur est tenu d'ajuster ses ouvrages conformément au plan structurel.
Les cotes hors tout sont données à titre indicatives. L'entreprise en charge du lot devra impérativement prendre toutes les cotes sur site

DCE

0065 CHANTONNAY
juin 2025

Construction de la médiathèque intercommunale
CHANTONNAY (85)

MAITRISE D'OUVRAGE

Communauté de commune du
Pays de Chantonay
65 av. du Général De
Gaulle - BP 98
85 111 CHANTONNAY

MAITRISE D'OEUVRE

TITAN
1 rue Buffon 44000 NANTES
chantonnay@titan.archi


BUREAUX D'ETUDES


Batiserf structure
CDR économiste
Patrick Tual bet fluides
De long en large paysagiste
OCE VRD
SYMOE Environ. Thermique

INTECO OPC
Symbiance Acousticien

VERITAS B. Contrôle
SOCOTEC CSPTS

D.INT 13-A MEUBLE SALLE DE PAUSE MAISON

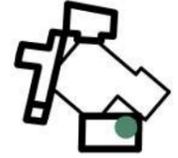

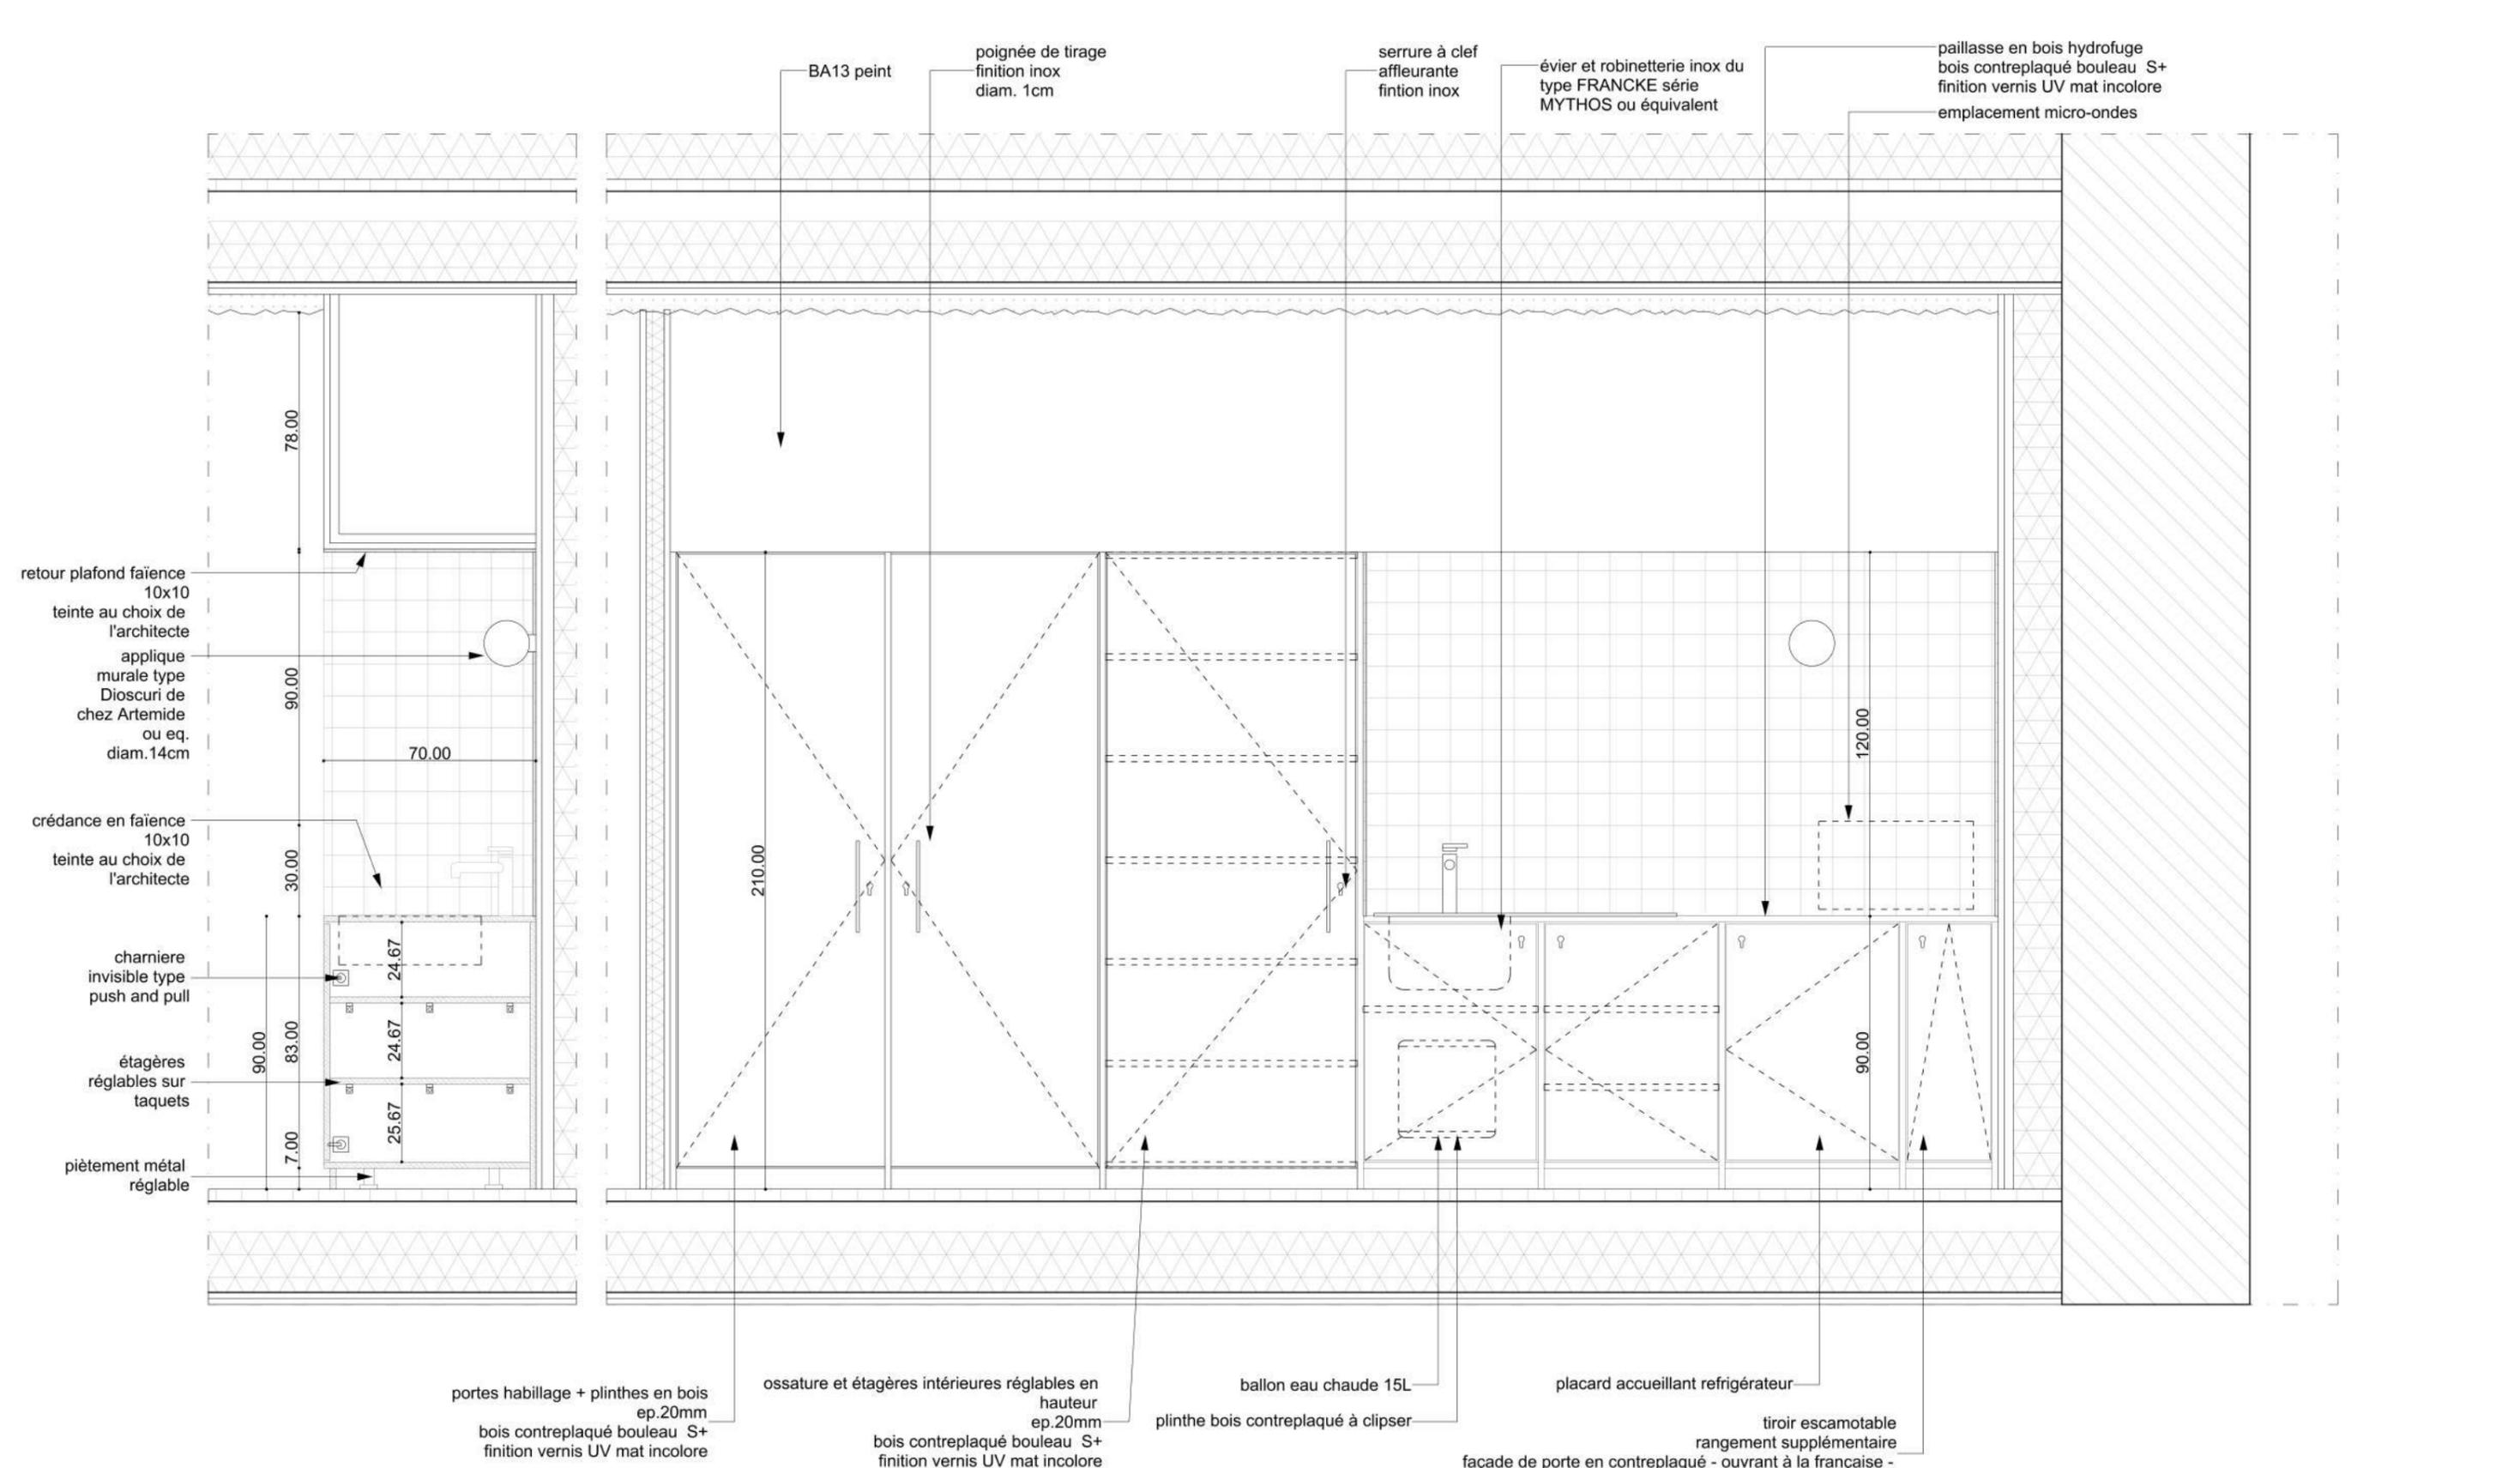

Les cotations sont à établir sur la base du plan structurel. Compte tenu des divergences constatées avec le plan architectural, l'entrepreneur est tenu d'ajuster ses ouvrages conformément au plan structurel.
Les cotes hors tout sont données à titre indicatives. L'entreprise en charge du lot devra impérativement prendre toutes les cotes sur site.

DCE
0065 CHANTONNAY
juin 2025
Construction de la médiathèque intercommunale
CHANTONNAY (85)

MAITRISE D'OUVRAGE
**Communauté de commune du
Pays de Chantonnay**
65 av. du Général De
Gaulle - BP 98
85 111 CHANTONNAY

MAITRISE D'OEUVRE
TITAN
1 rue Buffon 44000 NANTES
chantonnay@titan.archi

BUREAUX D'ETUDES
Batiserf structure
CDR économiste
Patrick Tual bet fluides
De long en large paysagiste
OCE VRD
SYMOE Environ. Thermique


INTECO OPC
Symbiance Acousticien
VERITAS B. Contrôle
SOCOTEC CSPPS

D.INT 13-B MEUBLE SALLE DE PAUSE MAISON


1/20ème

renforcement dans le flocage
pour l'installation des luminaires
 finition très soignée et uniforme


type 3 applique E27 + ampoule
 au choix de l'architecte

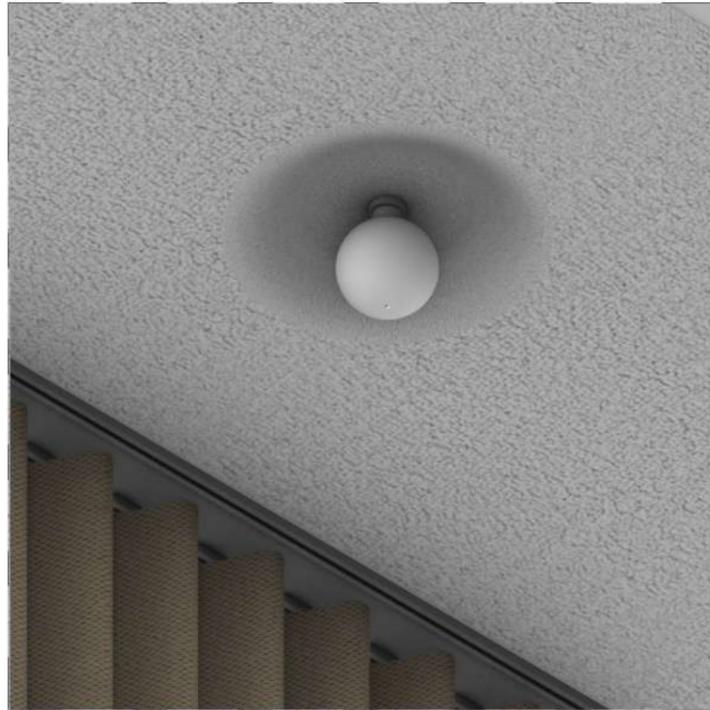

AXONOMETRIE
PLAFONNATE

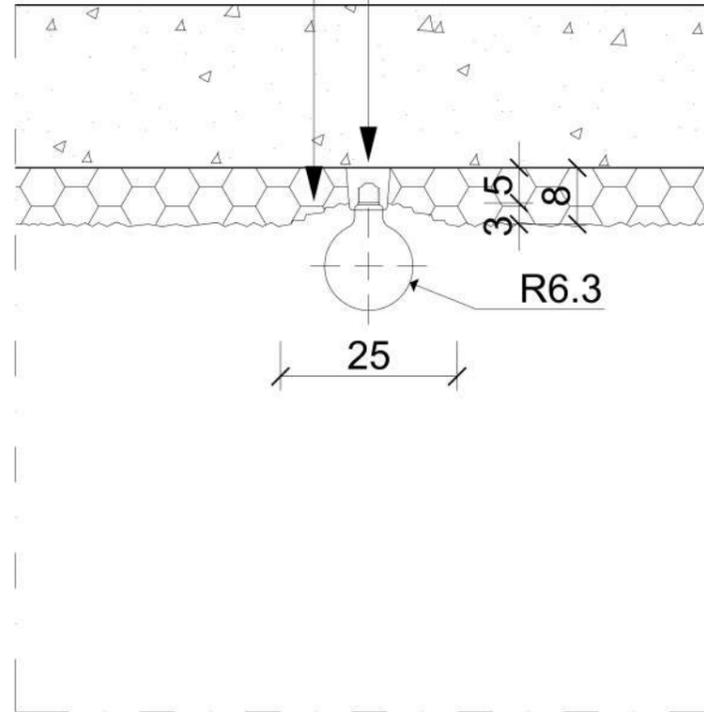

COUPE
des luminaires
et du plafond

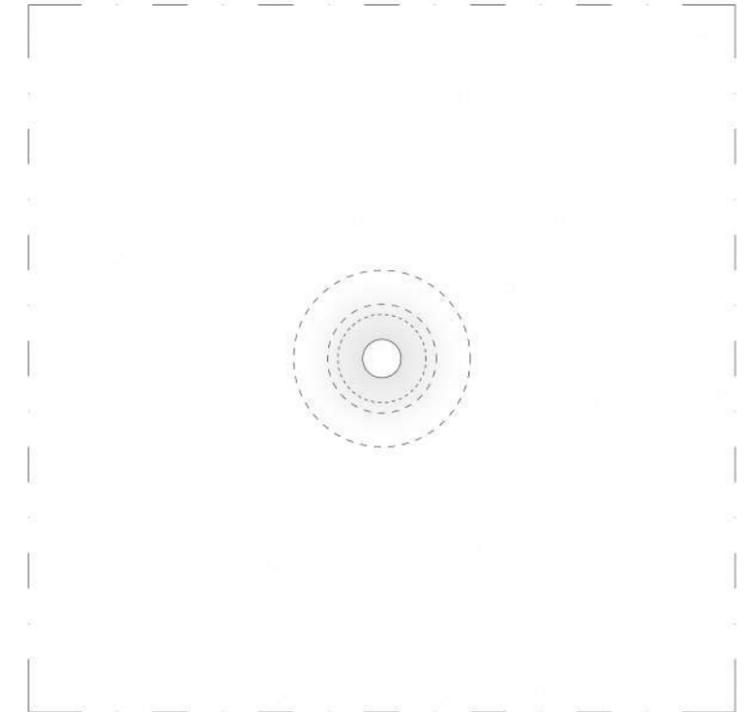

VUE EN PLAFOND

Les cotations sont à établir sur la base du plan structurel. Compte tenu des divergences constatées avec le plan architectural, l'entrepreneur est tenu d'ajuster ses ouvrages conformément au plan structurel

Les cotes hors tout sont données à titre indicatives. L'entreprise en charge du lot devra impérativement prendre toutes les cotes sur site

DCE

0065 CHANTONNAY
juin 2025

Construction de la médiathèque intercommunale
CHANTONNAY (85)

MAITRISE D'OUVRAGE

Communauté de commune du
Pays de Chantonay
65 av. du Général De
Gaulle - BP 98
85 111 CHANTONNAY

MAITRISE D'OEUVRE

TITAN
1 rue Buffon 44000 NANTES
chantonnay@titan.archi


BUREAUX D'ETUDES

Batiserf structure
CDR économiste
Patrick Tual bet fluides
De long en large paysagiste
OCE VRD
SYMOE Environ. Thermique


INTECO OPC
Symbiance Acousticien

VERITAS B. Contrôle
SOCOTEC CSPTS


D.INT 14-A ECLAIRAGE PLAFOND EXTENSION

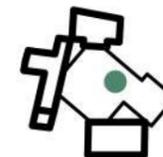

1:10 ème

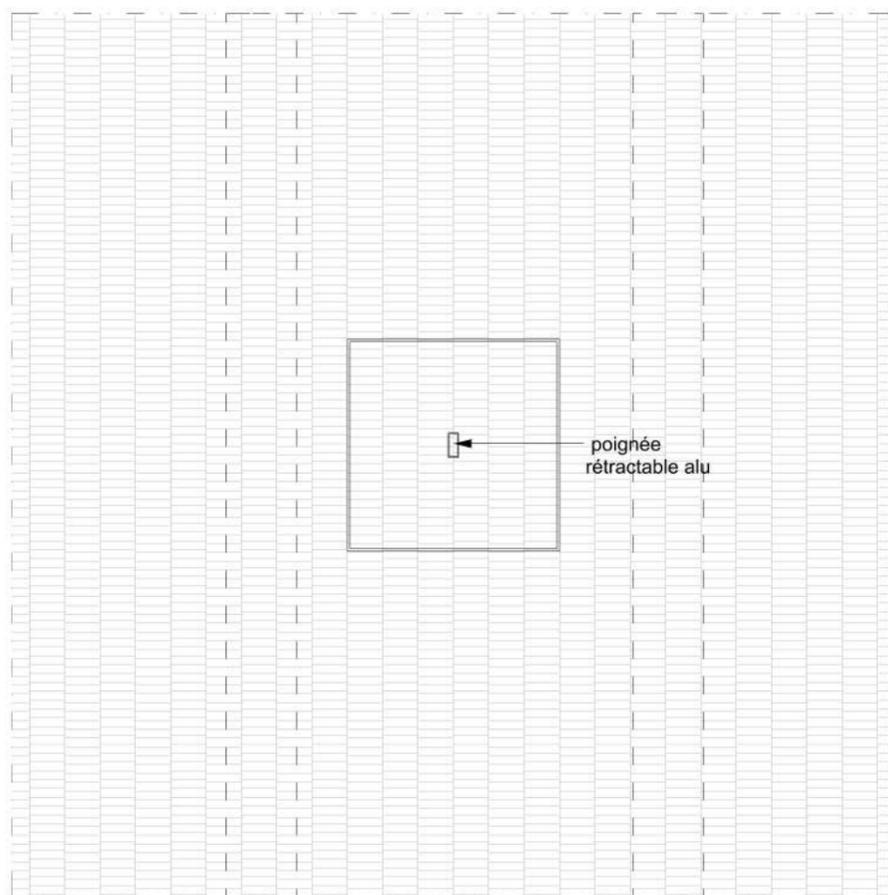

PLAN

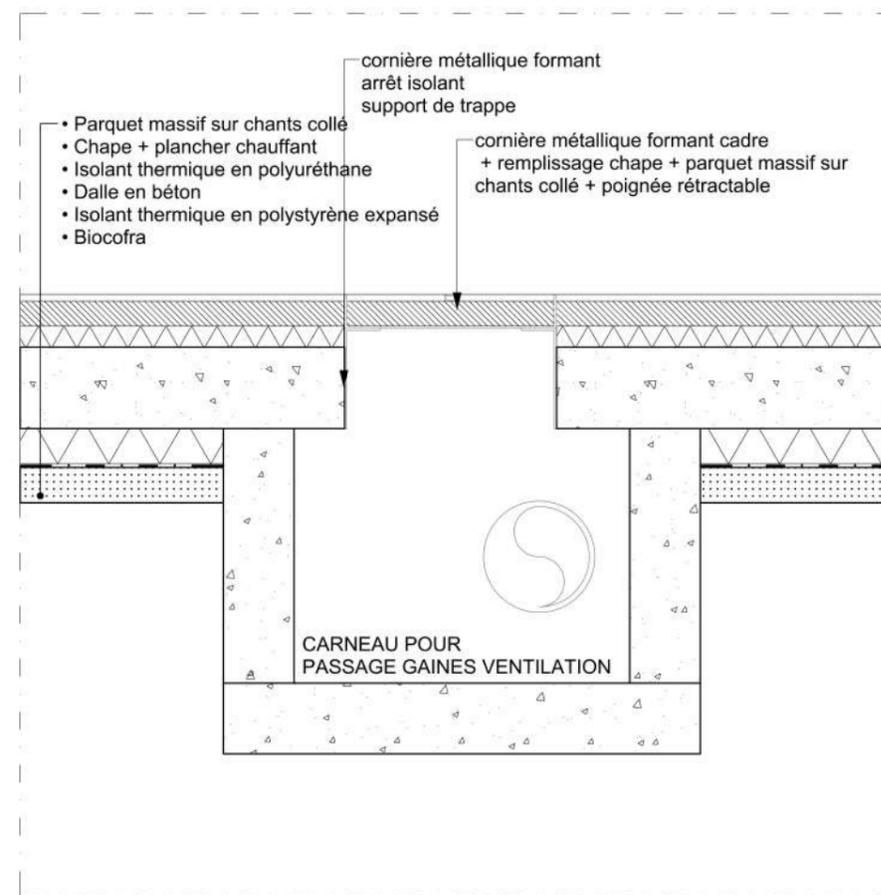

COUPE

Les cotations sont à établir sur la base du plan structurel. Compte tenu des divergences constatées avec le plan architectural, l'entrepreneur est tenu d'ajuster ses ouvrages conformément au plan structurel.

Les cotes hors tout sont données à titre indicatives. L'entreprise en charge du lot devra impérativement prendre toutes les cotes sur site.

DCE

0065 CHANTONNAY
juin 2025

Construction de la médiathèque intercommunale
CHANTONNAY (85)

MAITRISE D'OUVRAGE

Communauté de commune du
Pays de Chantonnay
65 av. du Général De
Gaulle - BP 98
85 111 CHANTONNAY

MAITRISE D'OEUVRE

TITAN
1 rue Buffon 44000 NANTES
chantonnay@titan.archi


BUREAUX D'ETUDES



Batiserf structure
CDR économiste
Patrick Tual bet fluides
De long en large paysagiste
OCE VRD
SYMOE Environ. Thermique

INTECO OPC
Symbiance Acousticien

VERITAS B. Contrôle
SOCOTEC CSPTS

D.INT 15-A TRAPPES D'ACCES AUX CARNEAUX

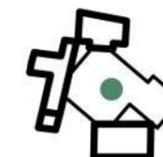

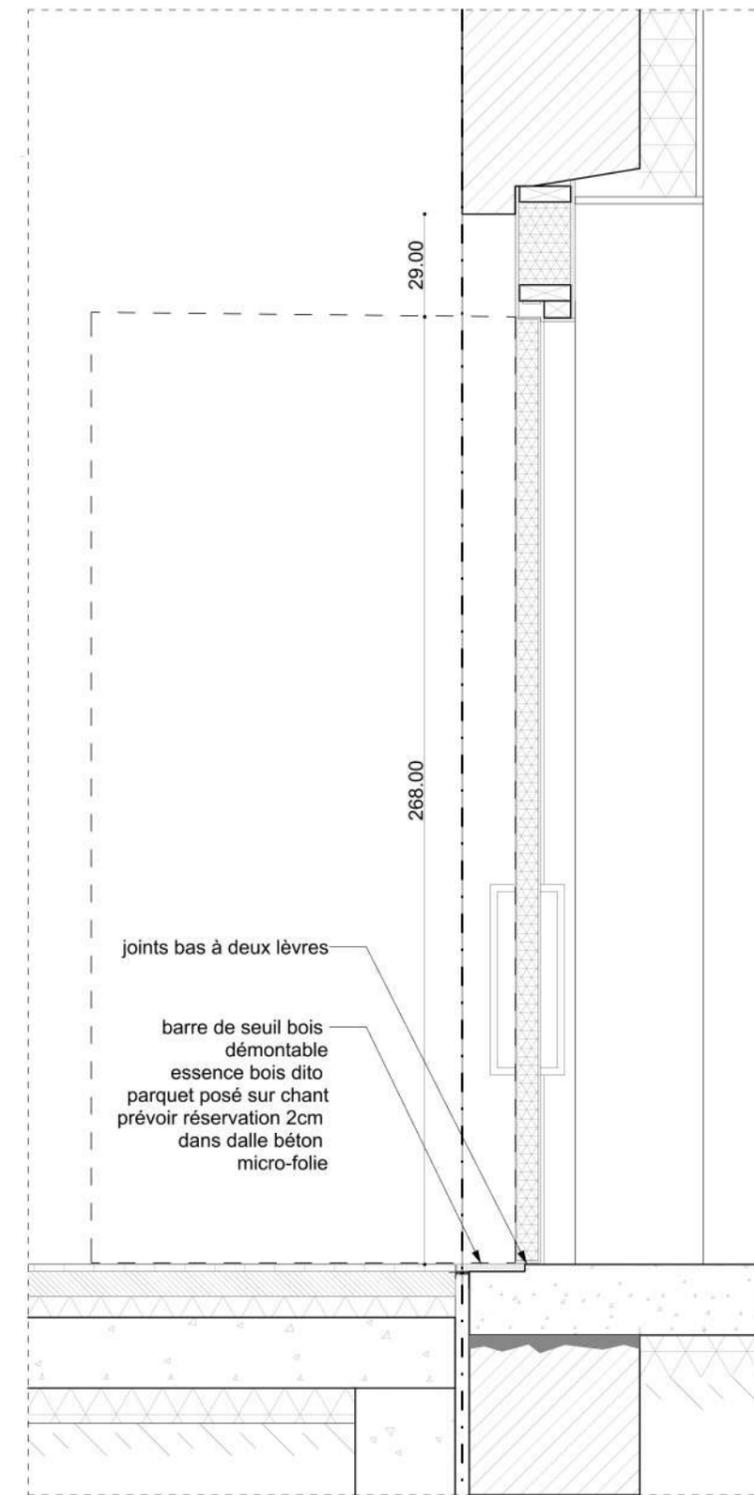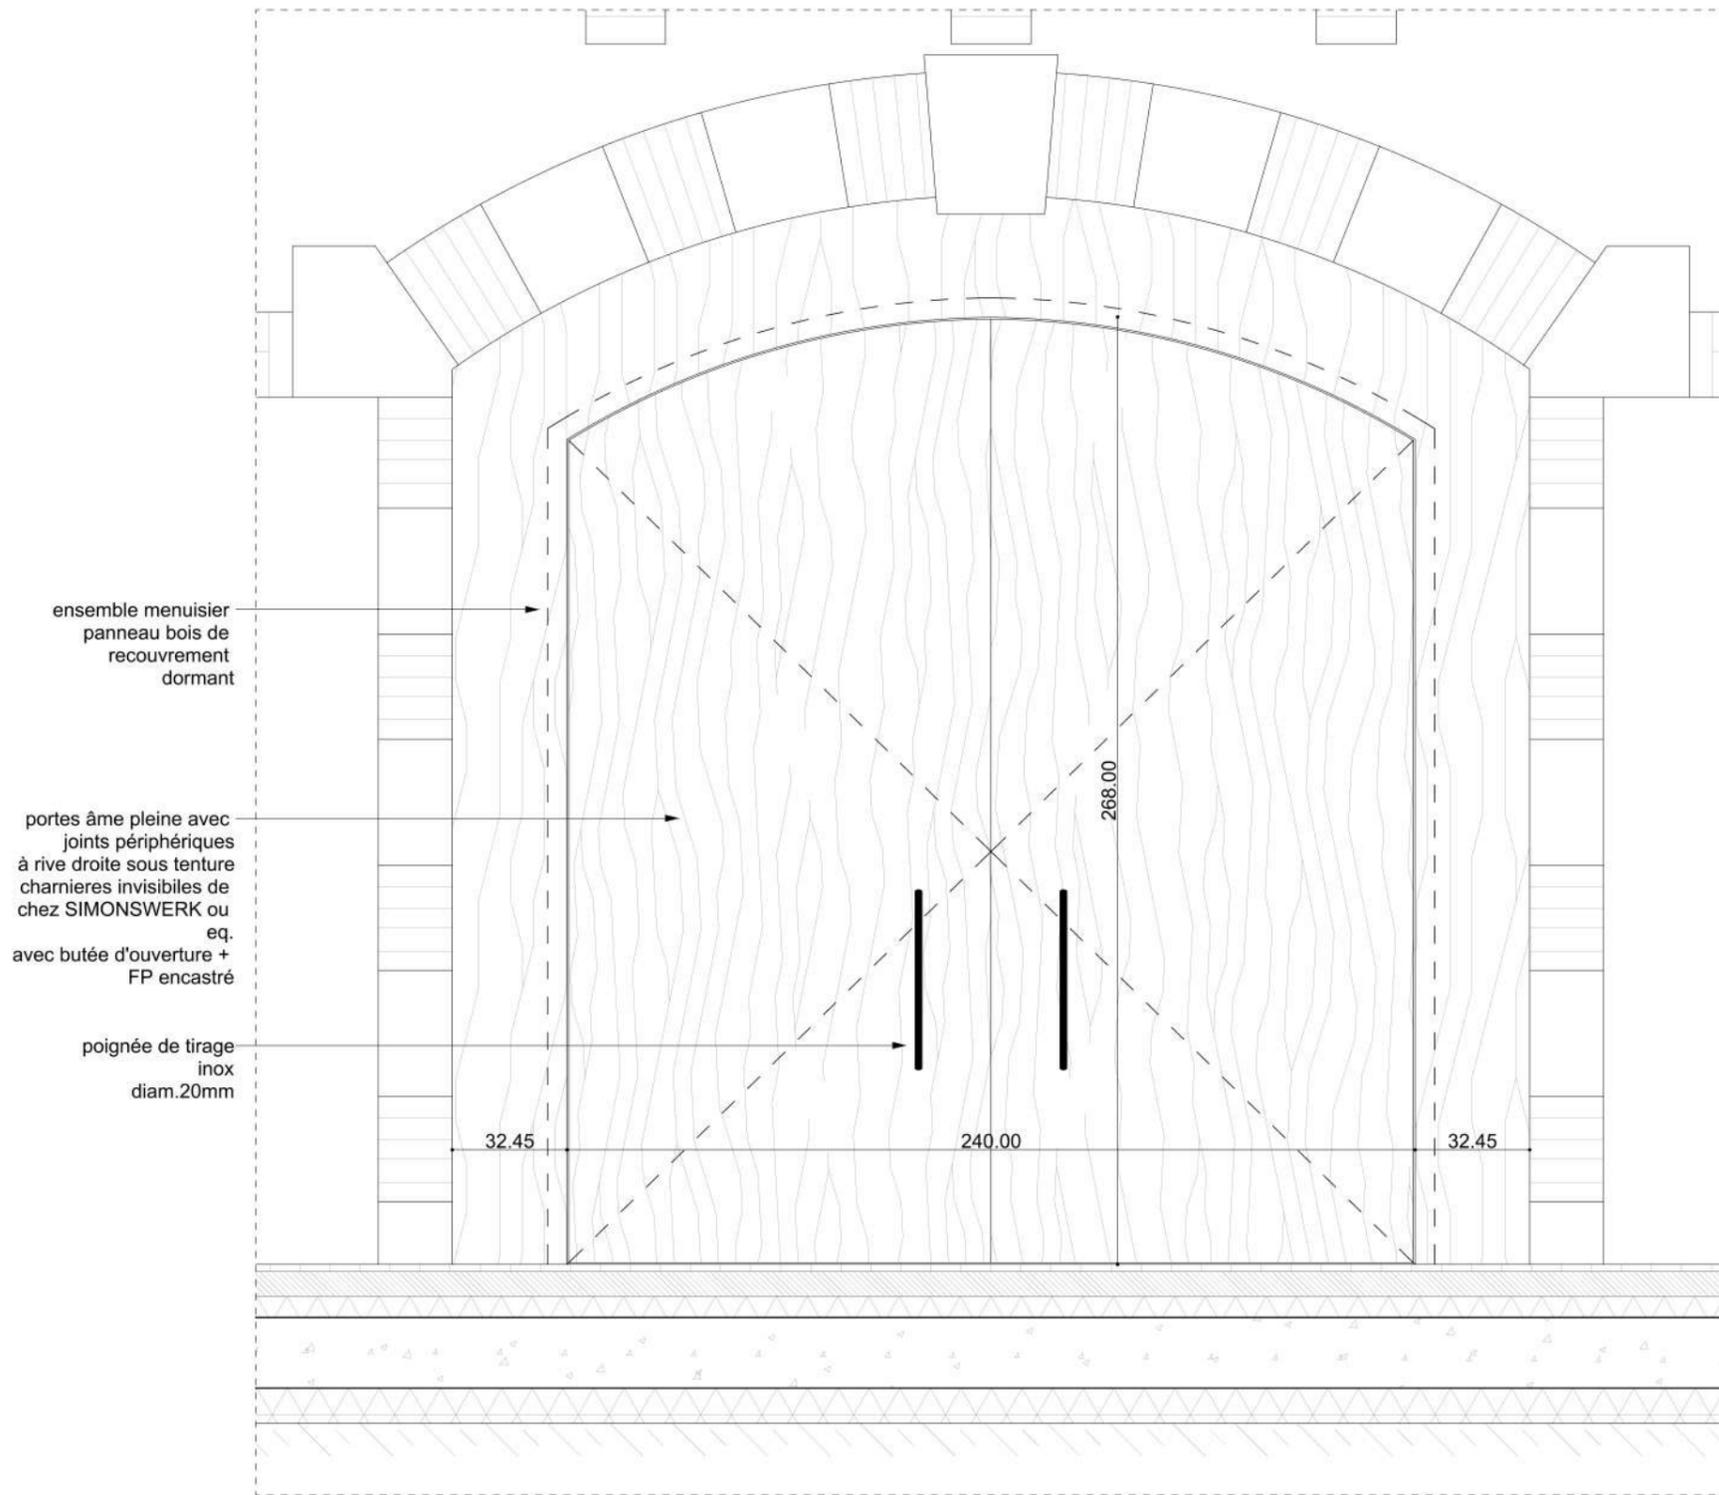

AXE JD

Les cotations sont à établir sur la base du plan structurel. Compte tenu des divergences constatées avec le plan architectural, l'entrepreneur est tenu d'ajuster ses ouvrages conformément au plan structurel

Les cotes hors tout sont données à titre indicatives. L'entreprise en charge du lot devra impérativement prendre toutes les cotes sur site

DCE

0065 CHANTONNAY
juin 2025

Construction de la médiathèque intercommunale
CHANTONNAY (85)

MAITRISE D'OUVRAGE

Communauté de commune du
Pays de Chantonay
65 av. du Général De
Gaulle - BP 98
85 111 CHANTONNAY

MAITRISE D'OEUVRE

TITAN
1 rue Buffon 44000 NANTES
chantonnay@titan.archi

BUREAUX D'ETUDES

Batiserf structure
CDR économiste
Patrick Tual bet fluides
De long en large paysagiste
OCE VRD
SYMOE Environ. Thermique


D.INT 16-A -G/E -PORTE MEDIATHEQUE/MICROFOLIE

INTECO OPC
Symbiance Acousticien

VERITAS B. Contrôle
SOCOTEC CSPPS



1:20ème

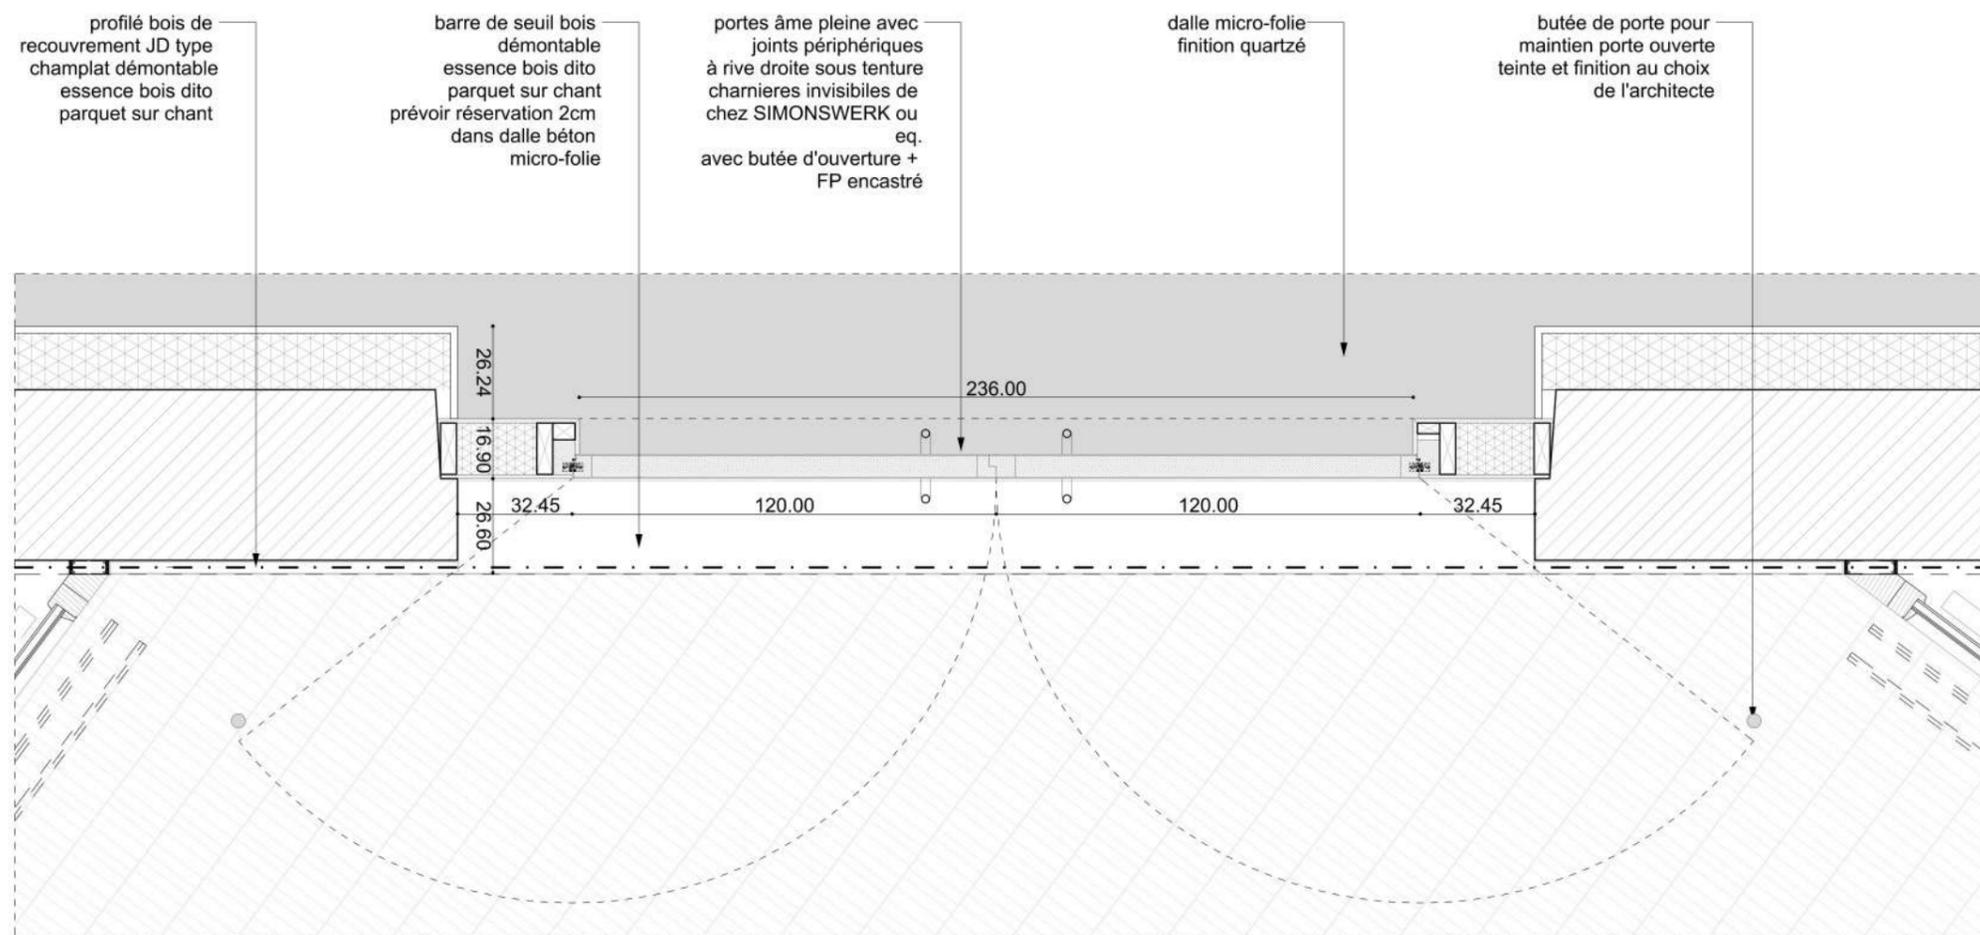

DETAIL B

Les cotations sont à établir sur la base du plan structurel. Compte tenu des divergences constatées avec le plan architectural, l'entrepreneur est tenu d'ajuster ses ouvrages conformément au plan structurel.
 Les cotes hors tout sont données à titre indicatives. L'entreprise en charge du lot devra impérativement prendre toutes les cotes sur site

DCE

0065 CHANTONNAY
juin 2025

Construction de la médiathèque intercommunale
CHANTONNAY (85)

MAITRISE D'OUVRAGE

Communauté de commune du
Pays de Chantonnay
65 av. du Général De
Gaulle - BP 98
85 111 CHANTONNAY

MAITRISE D'OEUVRE

TITAN
1 rue Buffon 44000 NANTES
chantonnay@titan.archi

BUREAUX D'ETUDES


Batiserf structure
CDR économiste
Patrick Tual bet fluides
De long en large paysagiste
OCE VRD
SYMOE Environ. Thermique

D.INT 17-B G/E - PORTE MEDIATHEQUE/MICROFOLIE

INTECO OPC
Symbiance Acousticien

VERITAS B. Contrôle
SOCOTEC CSPS



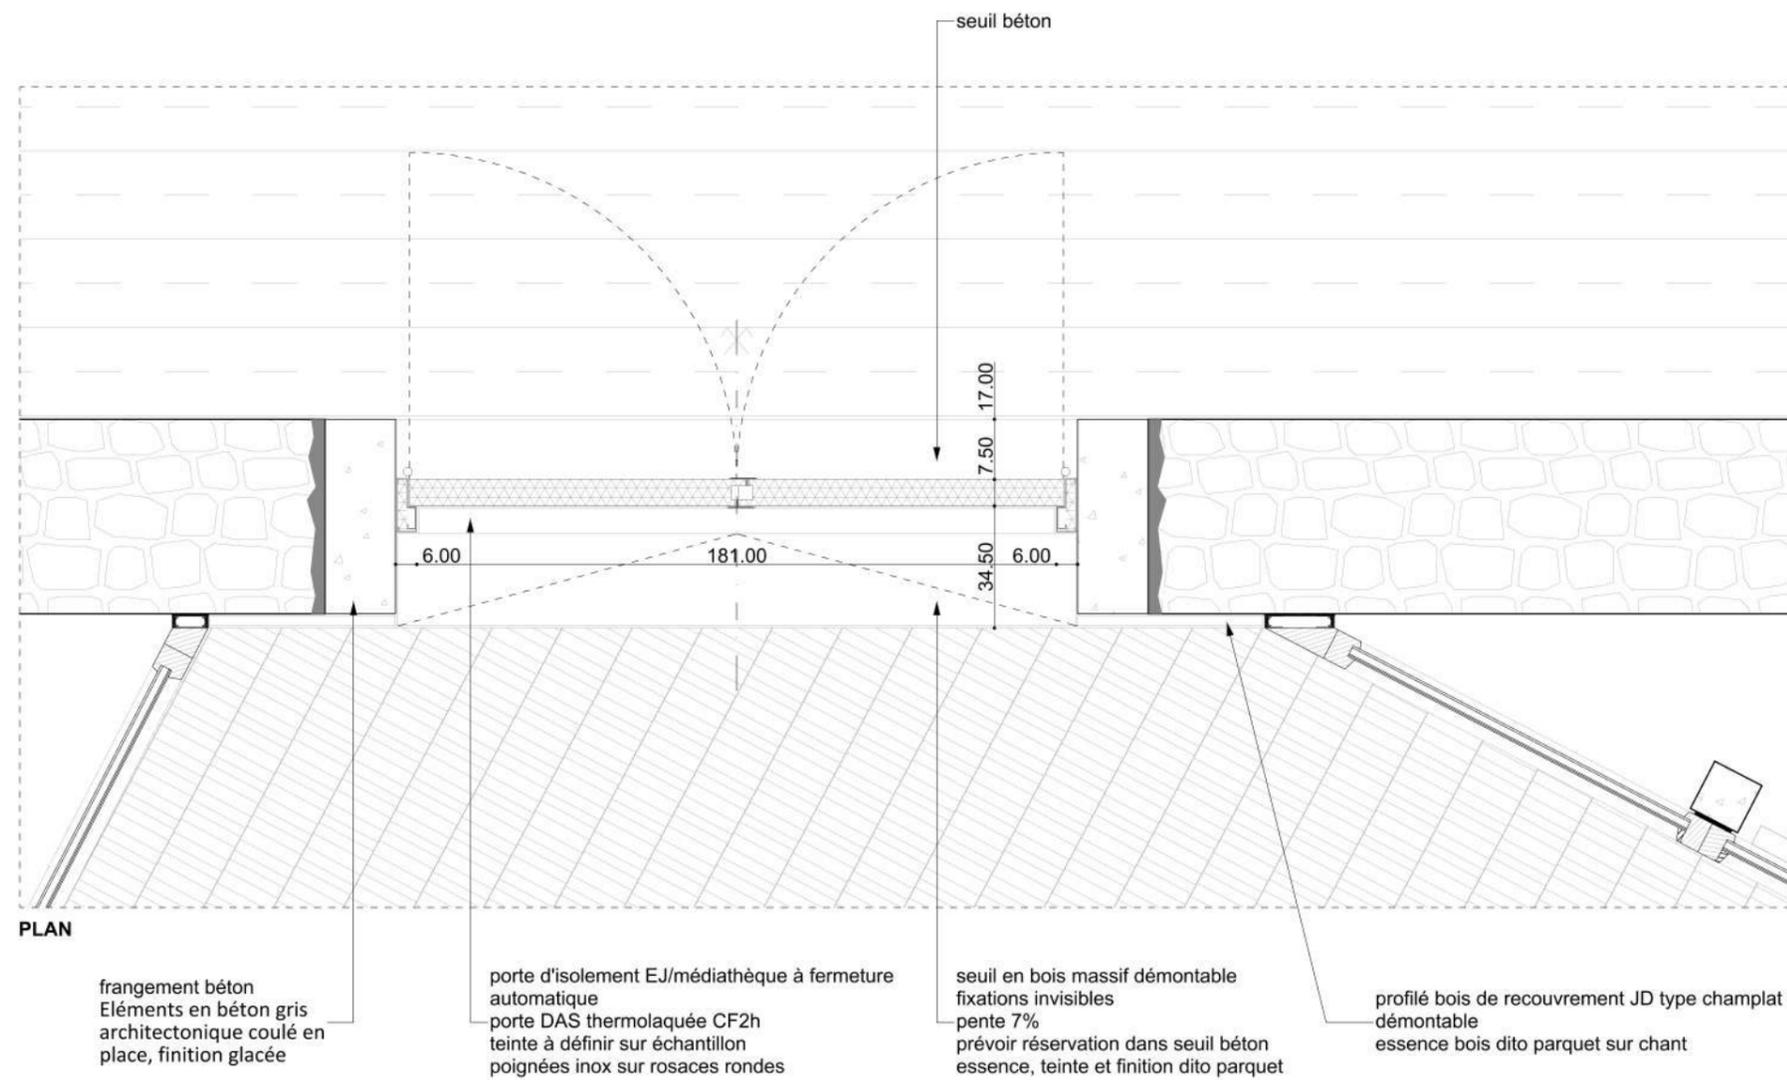

Les cotations sont à établir sur la base du plan structurel. Compte tenu des divergences constatées avec le plan architectural, l'entrepreneur est tenu d'ajuster ses ouvrages conformément au plan structurel.
Les cotes hors tout sont données à titre indicatives. L'entreprise en charge du lot devra impérativement prendre toutes les cotes sur site.

DCE

0065 CHANTONNAY
juin 2025

Construction de la médiathèque intercommunale
CHANTONNAY (85)

MAITRISE D'OUVRAGE

Communauté de commune du
Pays de Chantonnay
65 av. du Général De
Gaulle - BP 98
85 111 CHANTONNAY

MAITRISE D'OEUVRE

TITAN
1 rue Buffon 44000 NANTES
chantonnay@titan.archi

BUREAUX D'ETUDES

Batiserf structure
CDR économiste
Patrick Tual bet fluides
De long en large paysagiste
OCE VRD
SYMOE Environ. Thermique


INTECO OPC
Symbiance Acousticien

VERITAS B. Contrôle
SOCOTEC CSPS



D.INT 18-A - EJ/E - PORTE DAS EJ/MEDIA.

1:20me

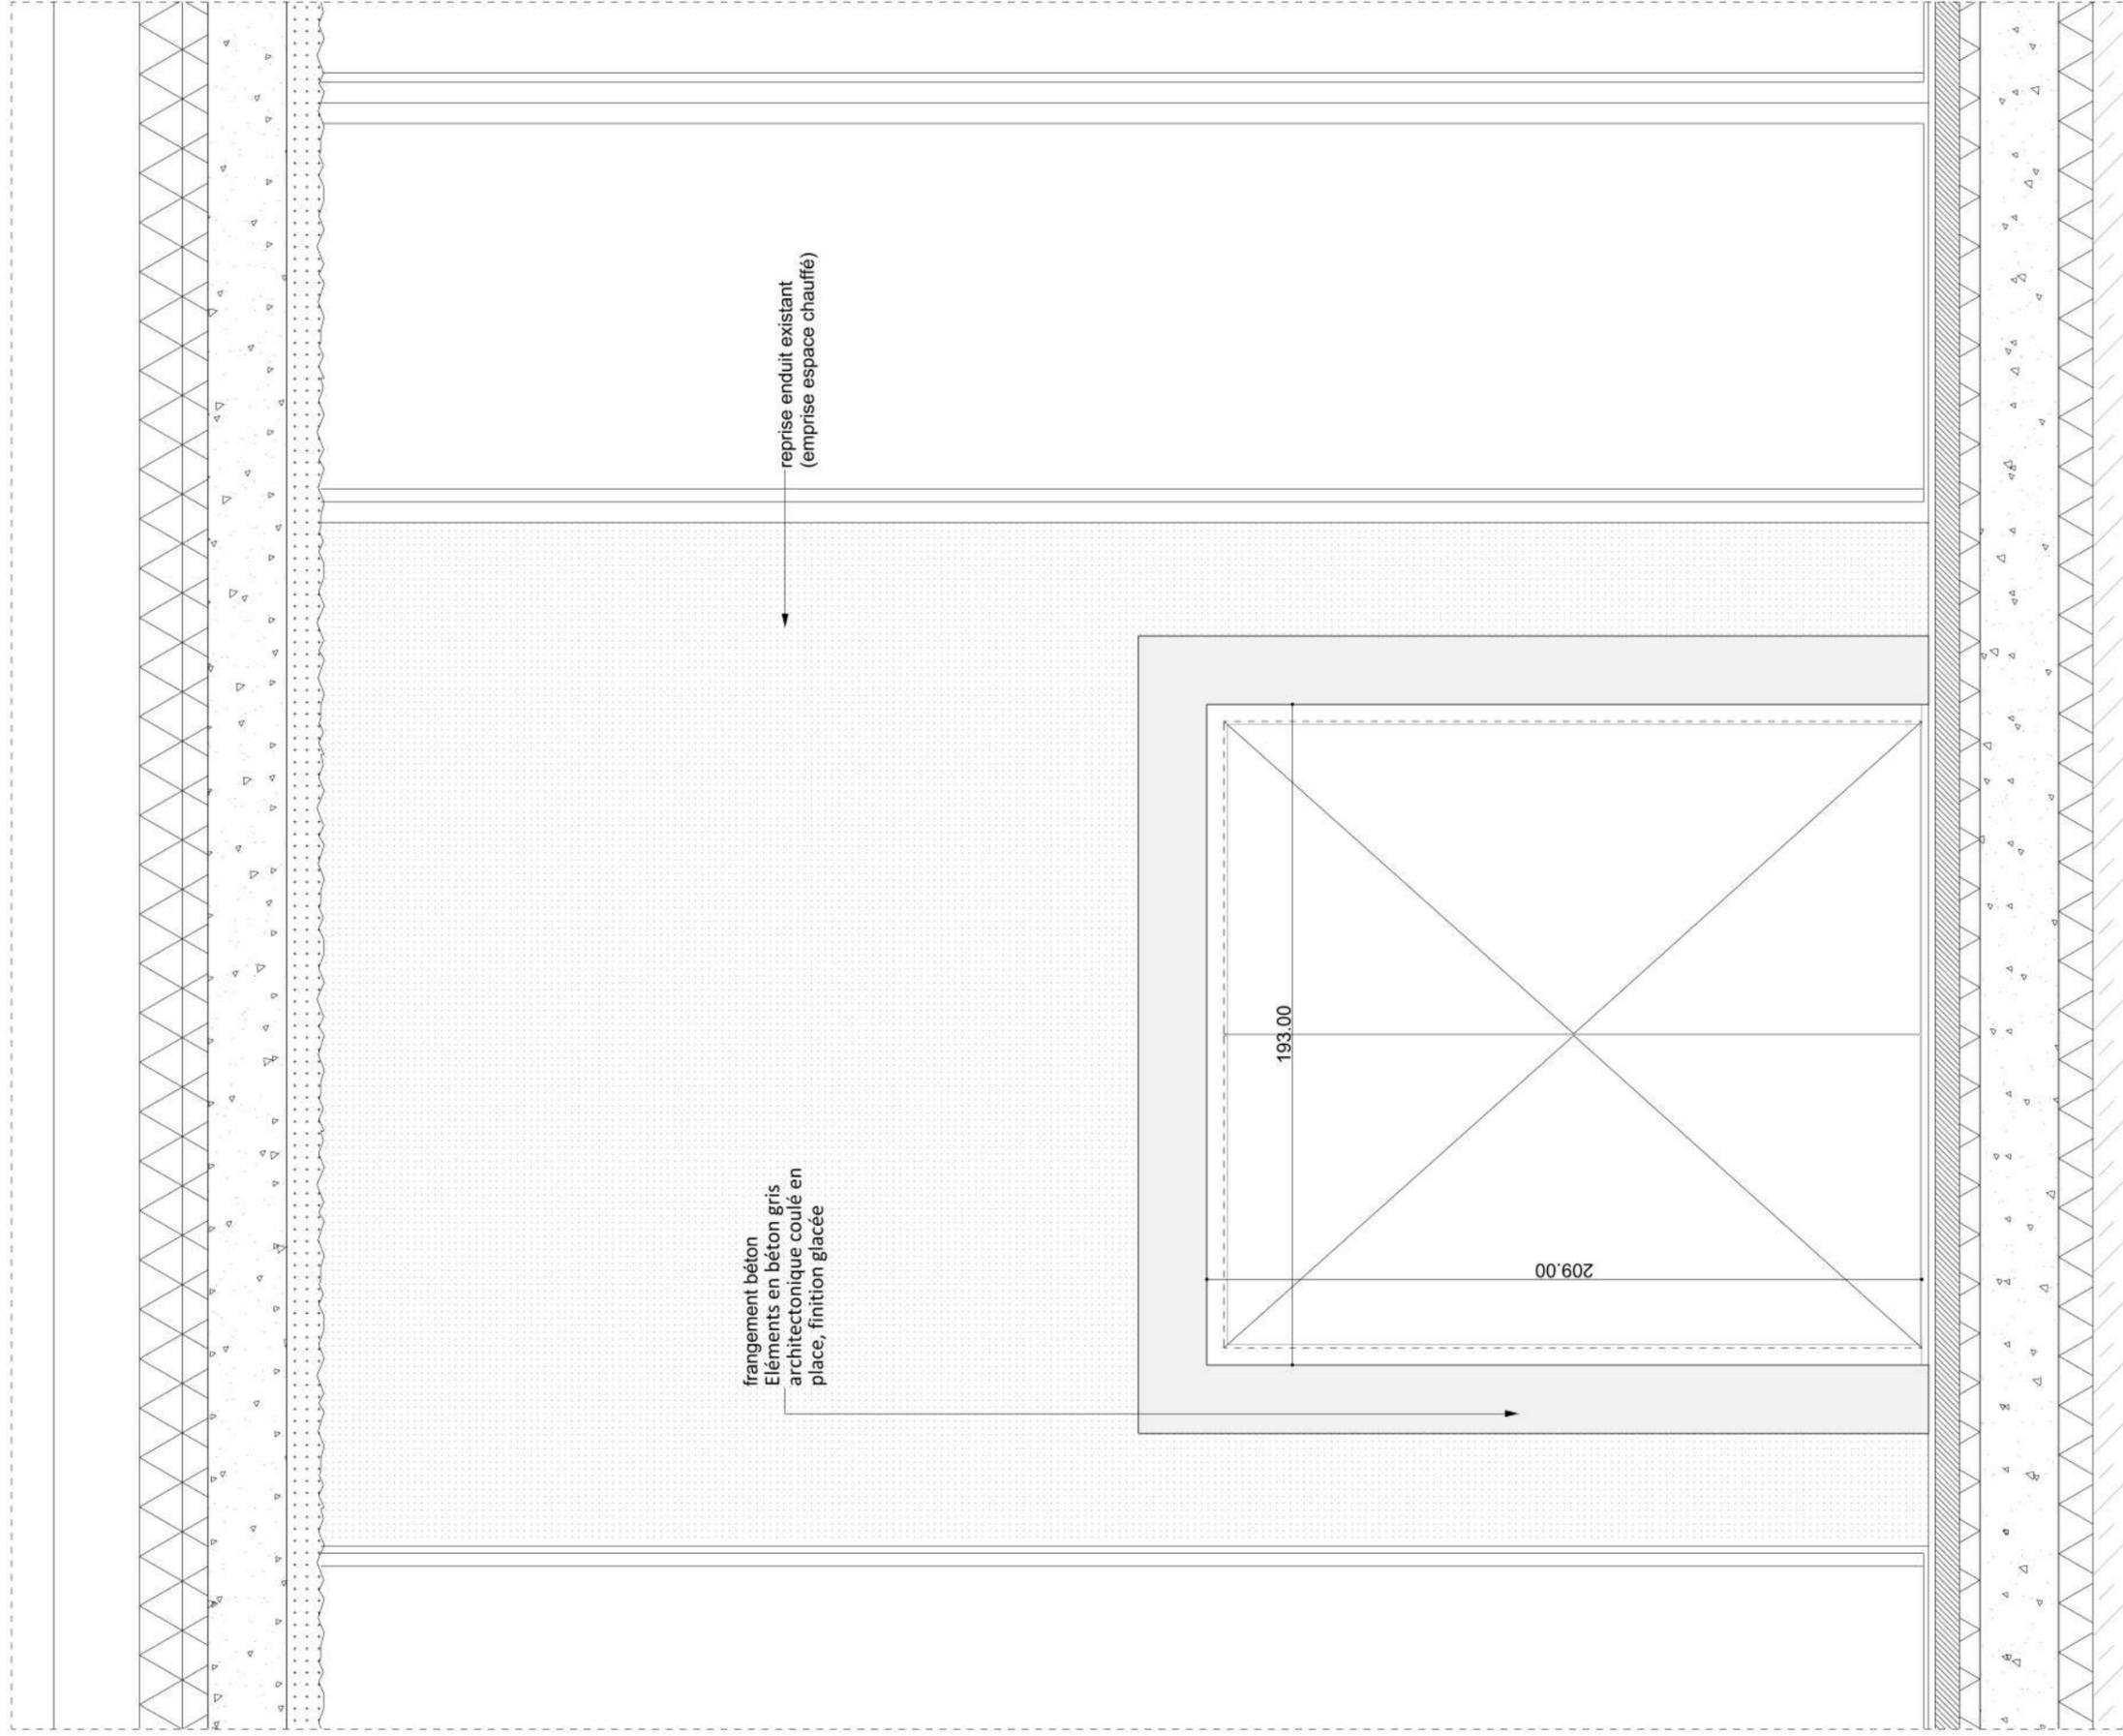

ELEVATION VUE INTERIEUR

Les cotations sont à établir sur la base du plan structurel. Compte tenu des divergences constatées avec le plan architectural, l'entrepreneur est tenu d'ajuster ses ouvrages conformément au plan structurel. Les cotes hors tout sont données à titre indicatives. L'entrepreneur devra impérativement prendre toutes les cotes sur site.

DCE
 0065 CHANTONNAY
 juin 2025

Construction de la médiathèque intercommunale
 CHANTONNAY (85)


MAITRISE D'OUVRAGE
 Communauté de commune du
 Pays de Chantonnay
 65 av. du Général De
 Gaulle - BP 98
 85 111 CHANTONNAY

MAITRISE D'OEUVRE
TITAN
 1 rue Buffon 44000 NANTES
 chantonnay@titan.archi

BUREAUX D'ETUDES
 Batiserf structure
 CDR économiste
 Patrick Tual bet fluides
 De long en large paysagiste
 OCE VRD
 SYMOE Environ. Thermique

INTECO OPC
 Symbiance Acousticien
 VERITAS B. Contrôle
 SOCOTEC CSPS

D.INT 18-B - EJ/E -
PORTE DAS
EJ/MEDIA.

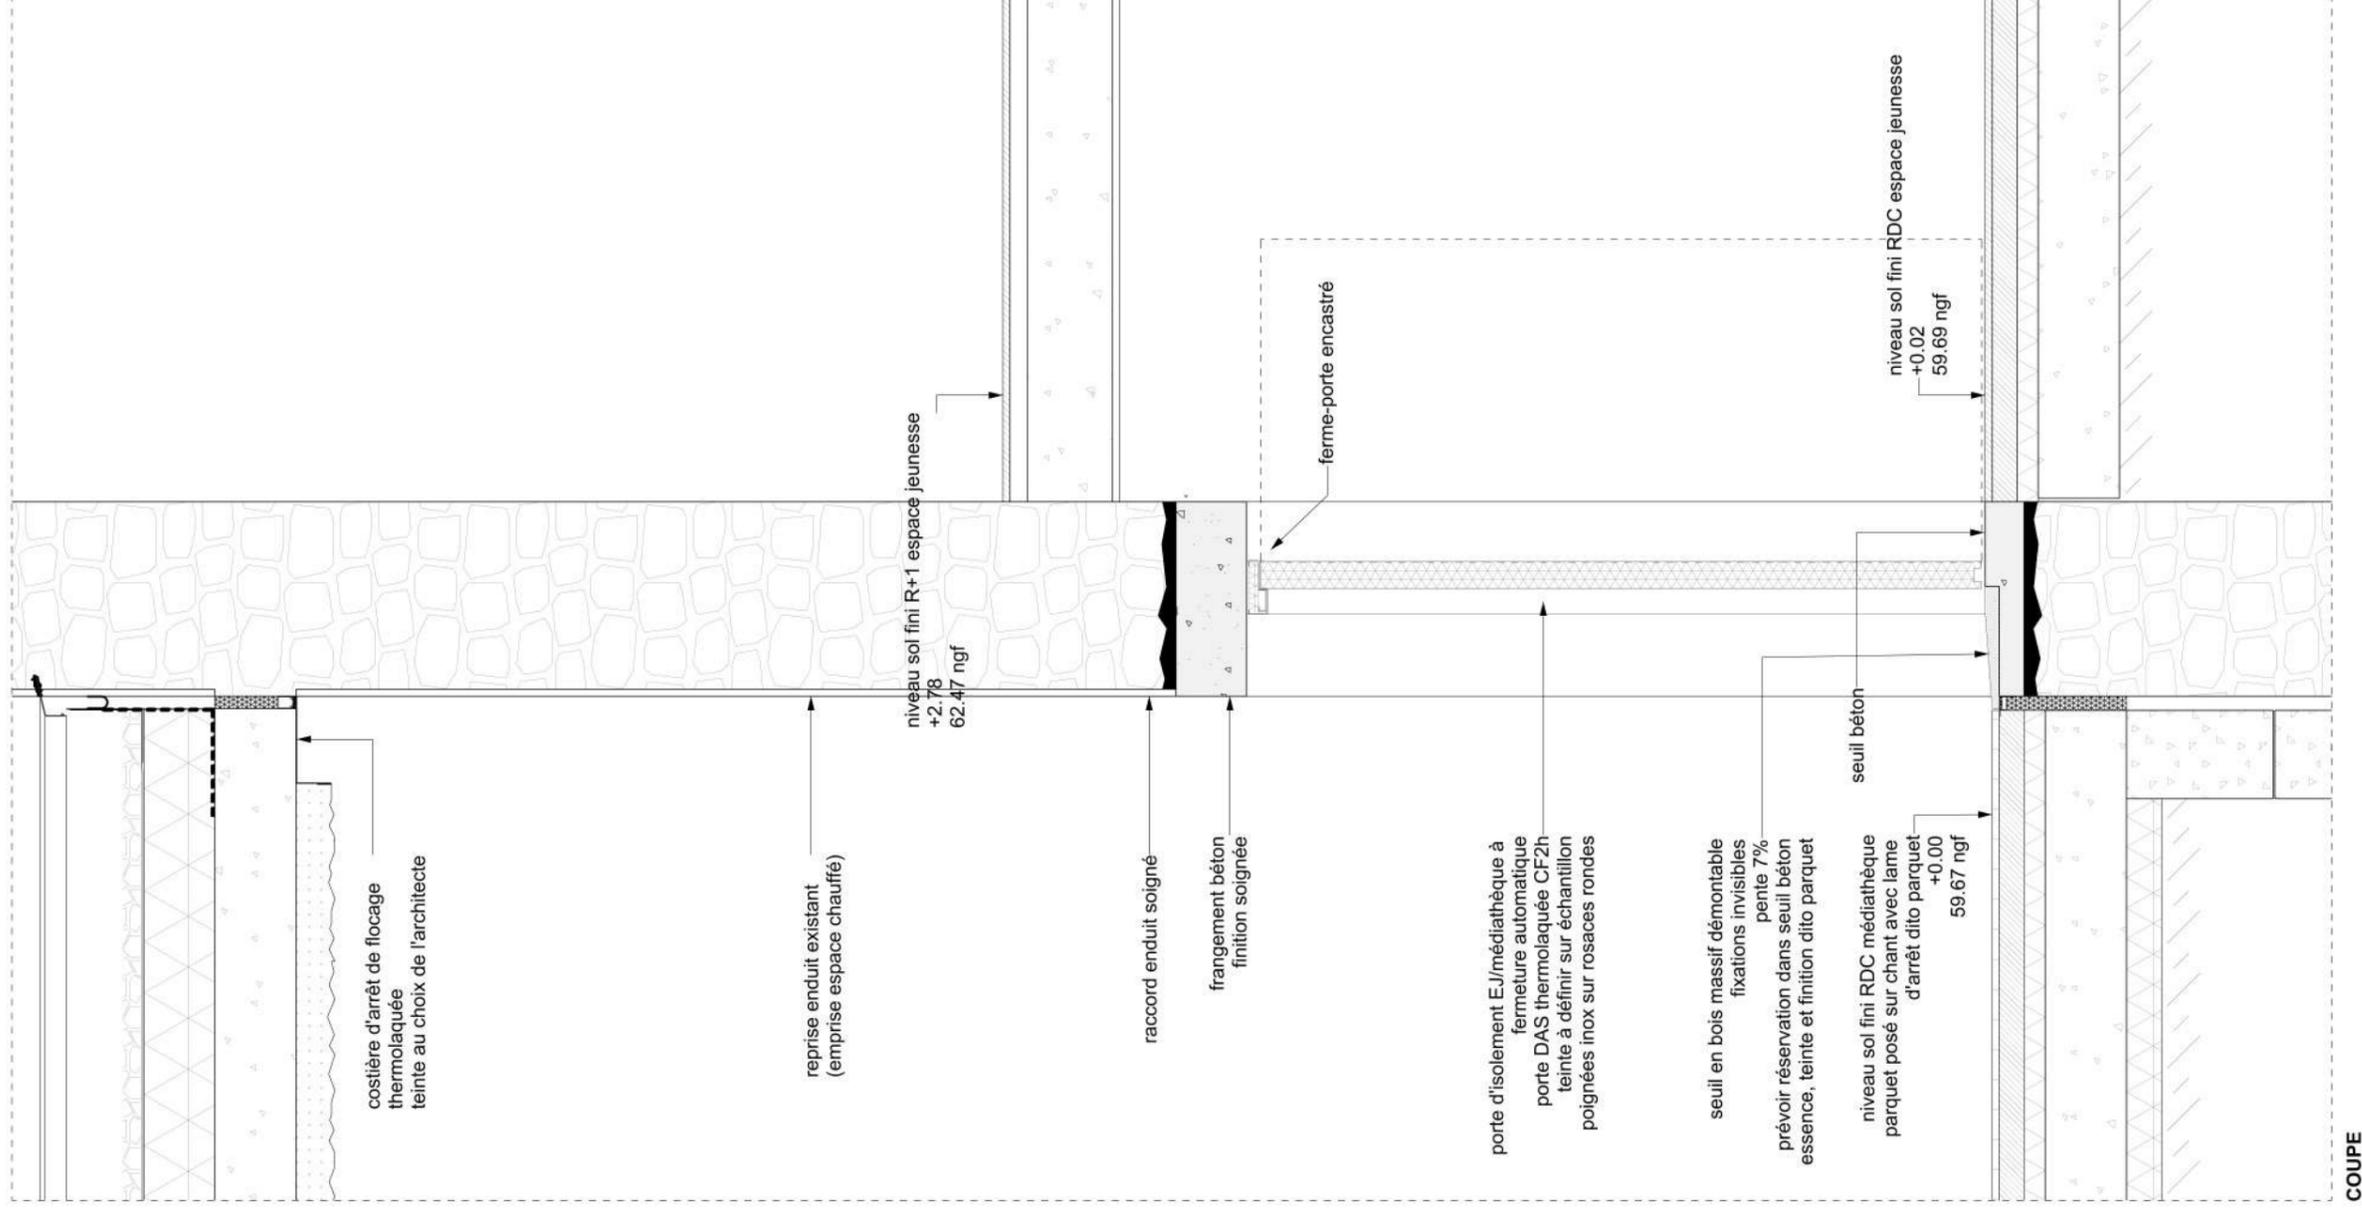

COUPE

Les cotations sont à établir sur la base du plan structurel. Compte tenu des divergences constatées avec le plan architectural, l'entrepreneur est tenu d'ajuster ses ouvrages conformément au plan structurel. Les cotes hors tout sont données à titre indicatives. L'entreprise en charge du lot devra impérativement prendre toutes les cotes sur site.

DCE
 0065 CHANTONNAY
 juin 2025

Construction de la médiathèque intercommunale
 CHANTONNAY (85)

MAITRISE D'OUVRAGE

**Communauté de commune du
 Pays de Chantonnay**
 65 av. du Général De
 Gaulle - BP 98
 85 111 CHANTONNAY

MAITRISE D'OEUVRE

TITAN
 1 rue Buffon 44000 NANTES
 chantonnay@titan.archi

BUREAUX D'ETUDES

Batiserf structure
 CDR économiste
Patrick Tual bet fluides
De long en large paysagiste
 OCE VRD
SYMOE Environ. Thermique


INTECO OPC

Symbiance Acousticien
VERITAS B. Contrôle
SOCOTEC CSPS



**D.INT 18-C - EJ/E -
 PORTE DAS
 EJ/MEDIA.**

ech. : 1:20me

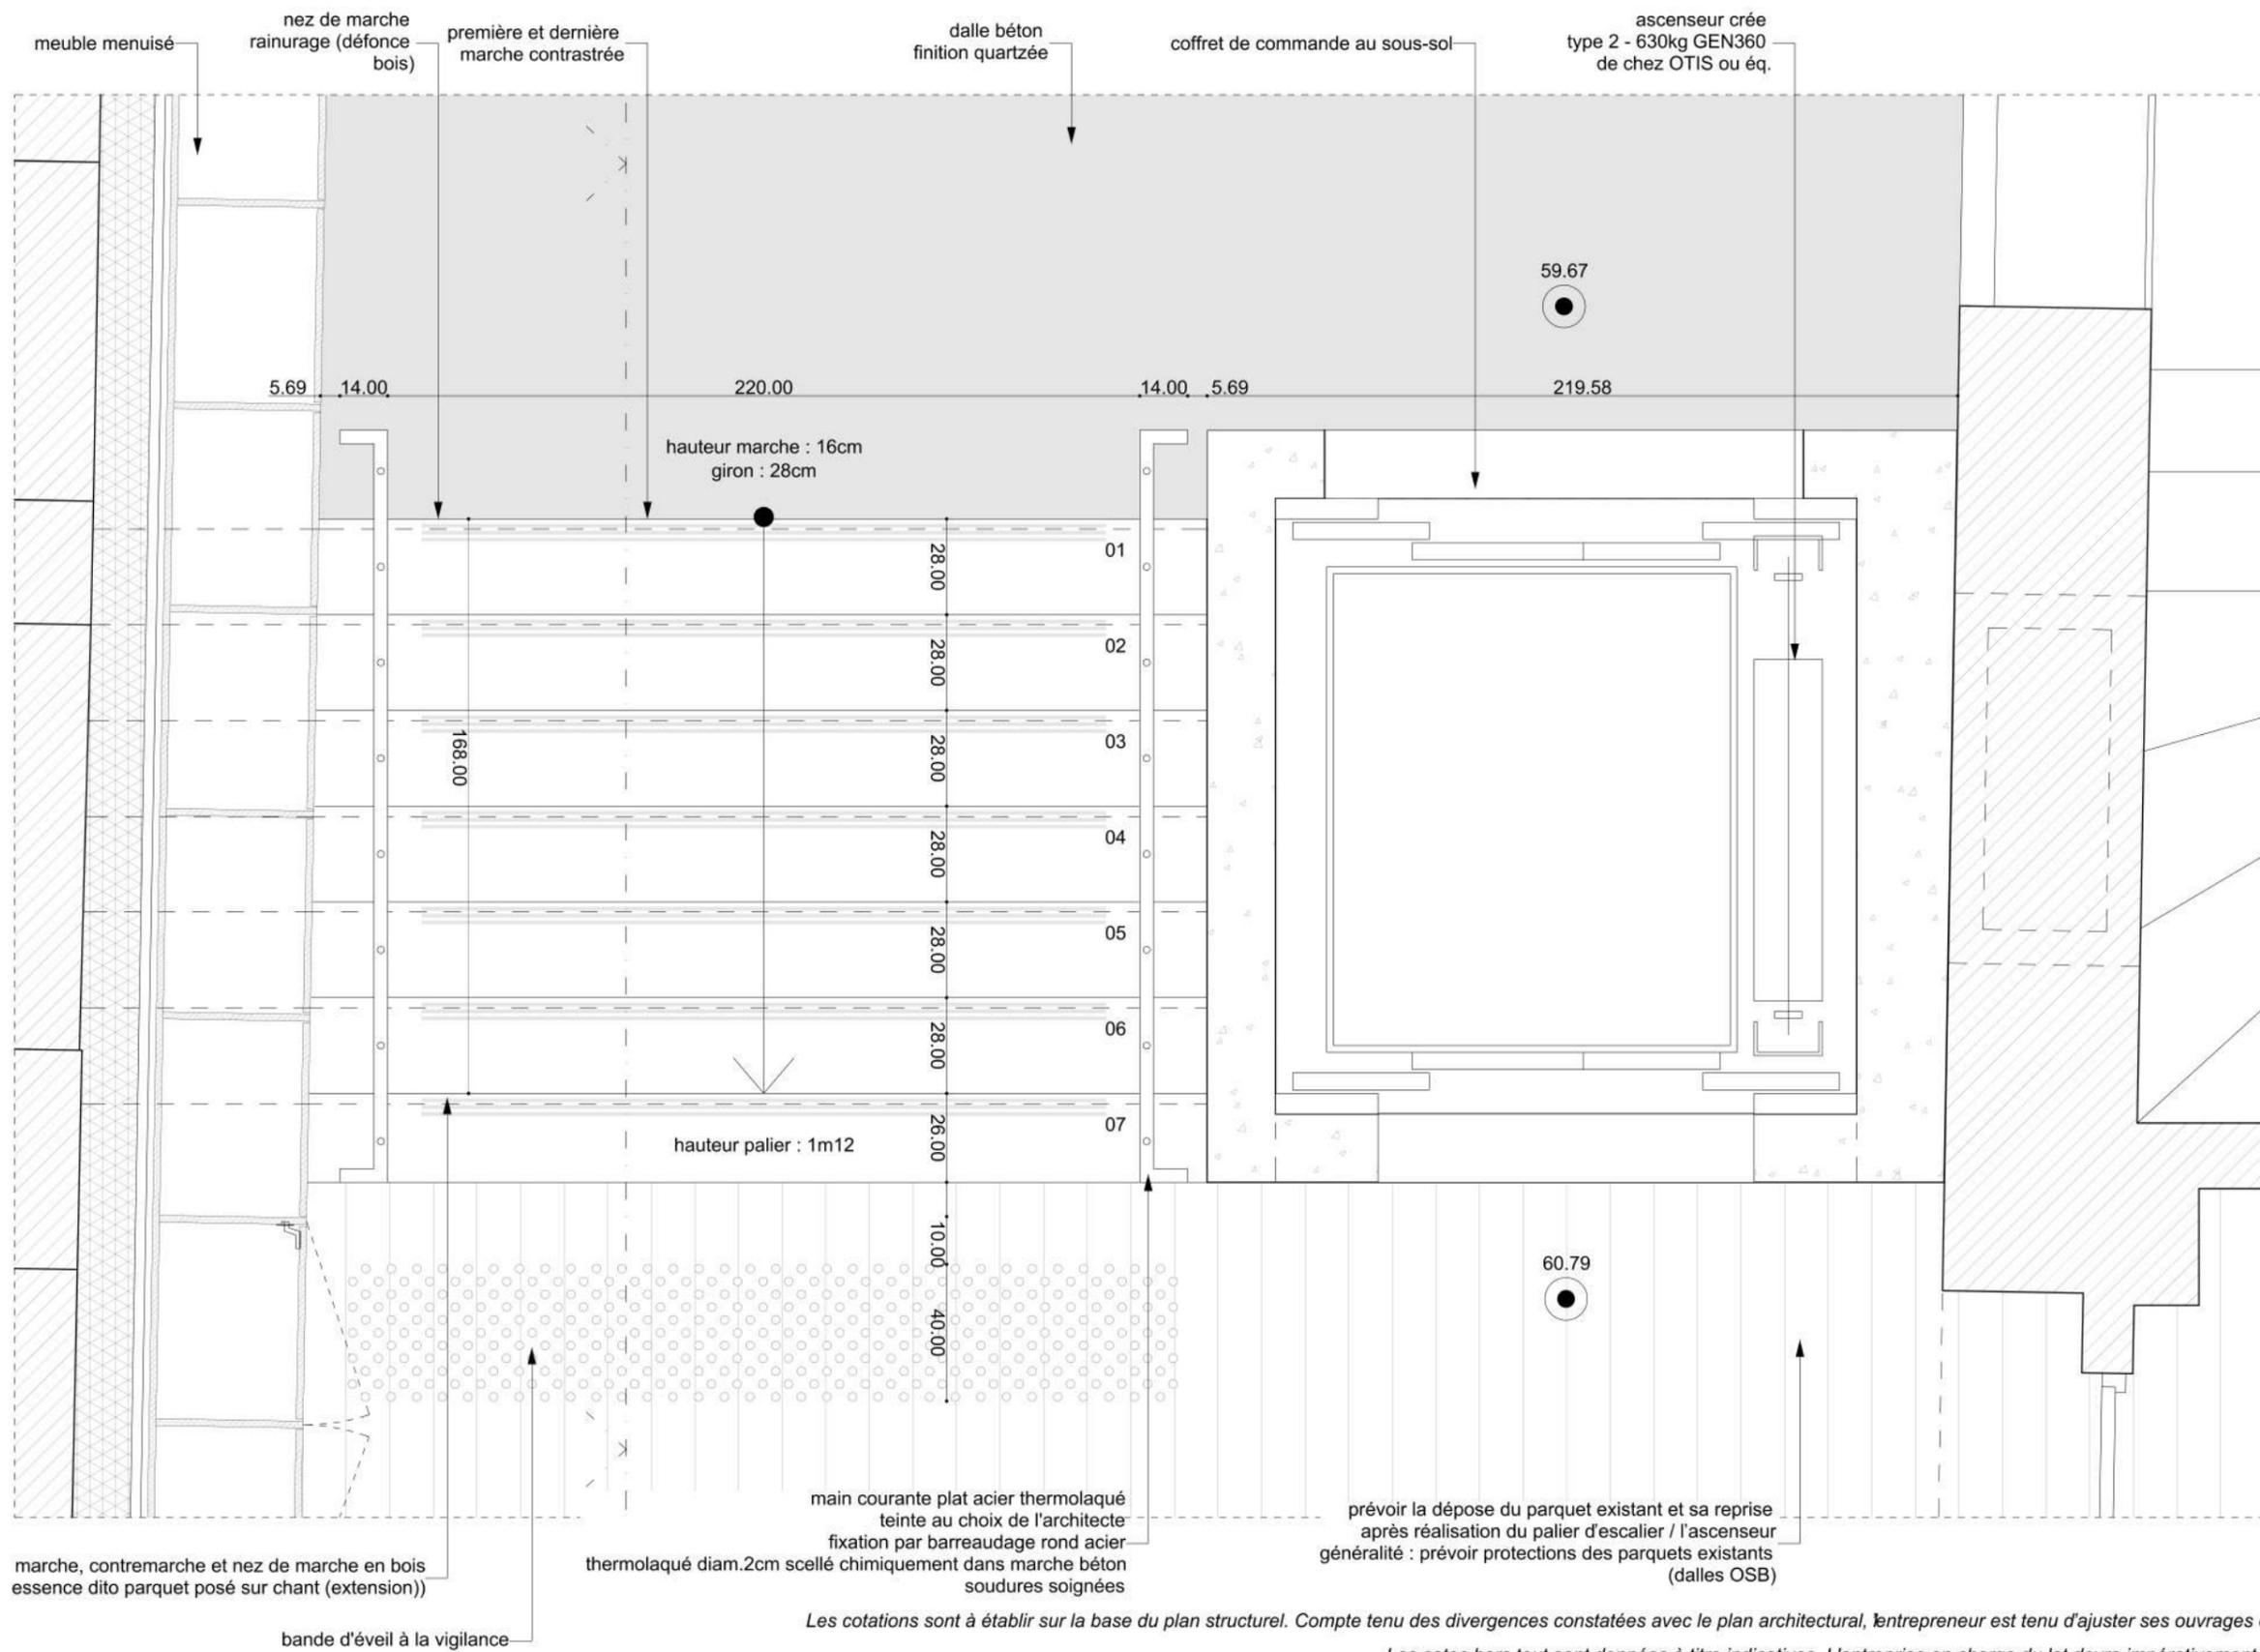

Les cotations sont à établir sur la base du plan structurel. Compte tenu des divergences constatées avec le plan architectural, l'entrepreneur est tenu d'ajuster ses ouvrages conformément au plan structurel. Les cotes hors tout sont données à titre indicatives. L'entreprise en charge du lot devra impérativement prendre toutes les cotes sur site.

DCE

0065 CHANTONNAY
juin 2025

Construction de la médiathèque intercommunale
CHANTONNAY (85)

MAITRISE D'OUVRAGE

Communauté de commune du
Pays de Chantonnay
65 av. du Général De
Gaulle - BP 98
85 111 CHANTONNAY

MAITRISE D'OEUVRE

TITAN
1 rue Buffon 44000 NANTES
chantonnay@titan.archi

BUREAUX D'ETUDES

Batiserf structure
CDR économiste
Patrick Tual bet fluides
De long en large paysagiste
OCE VRD
SYMOE Environ. Thermique

INTECO OPC
Symbiance Acousticien

VERITAS B. Contrôle
SOCOTEC CSPTS

D.INT 19-A ESCALIER_ASCENSEUR MAISON





cage asc. béton sablé
béton coulé par passes à
l'aide de bandes
manportables
hauteur de passe : 30cm
sablage : finition à définir sur
échantillon
cf. référence bâtiment
Christian Kerez à Lyon


main courante plat acier
thermolaqué
teinte au choix de l'architecte
fixation par barreaudage rond
acier
thermolaqué diam.2cm scellé
chimiquement dans marche
béton
soudures soignées

nez de marche
rainurage (défoncé
bois)

marche, contremarche et nez
de marche en bois
essence dito parquet posé
sur chant (extension))

première et dernière
marche contrastée

niveau sol fini RDC maison
dalle béton quartzée
+0.00
59.67 ngf

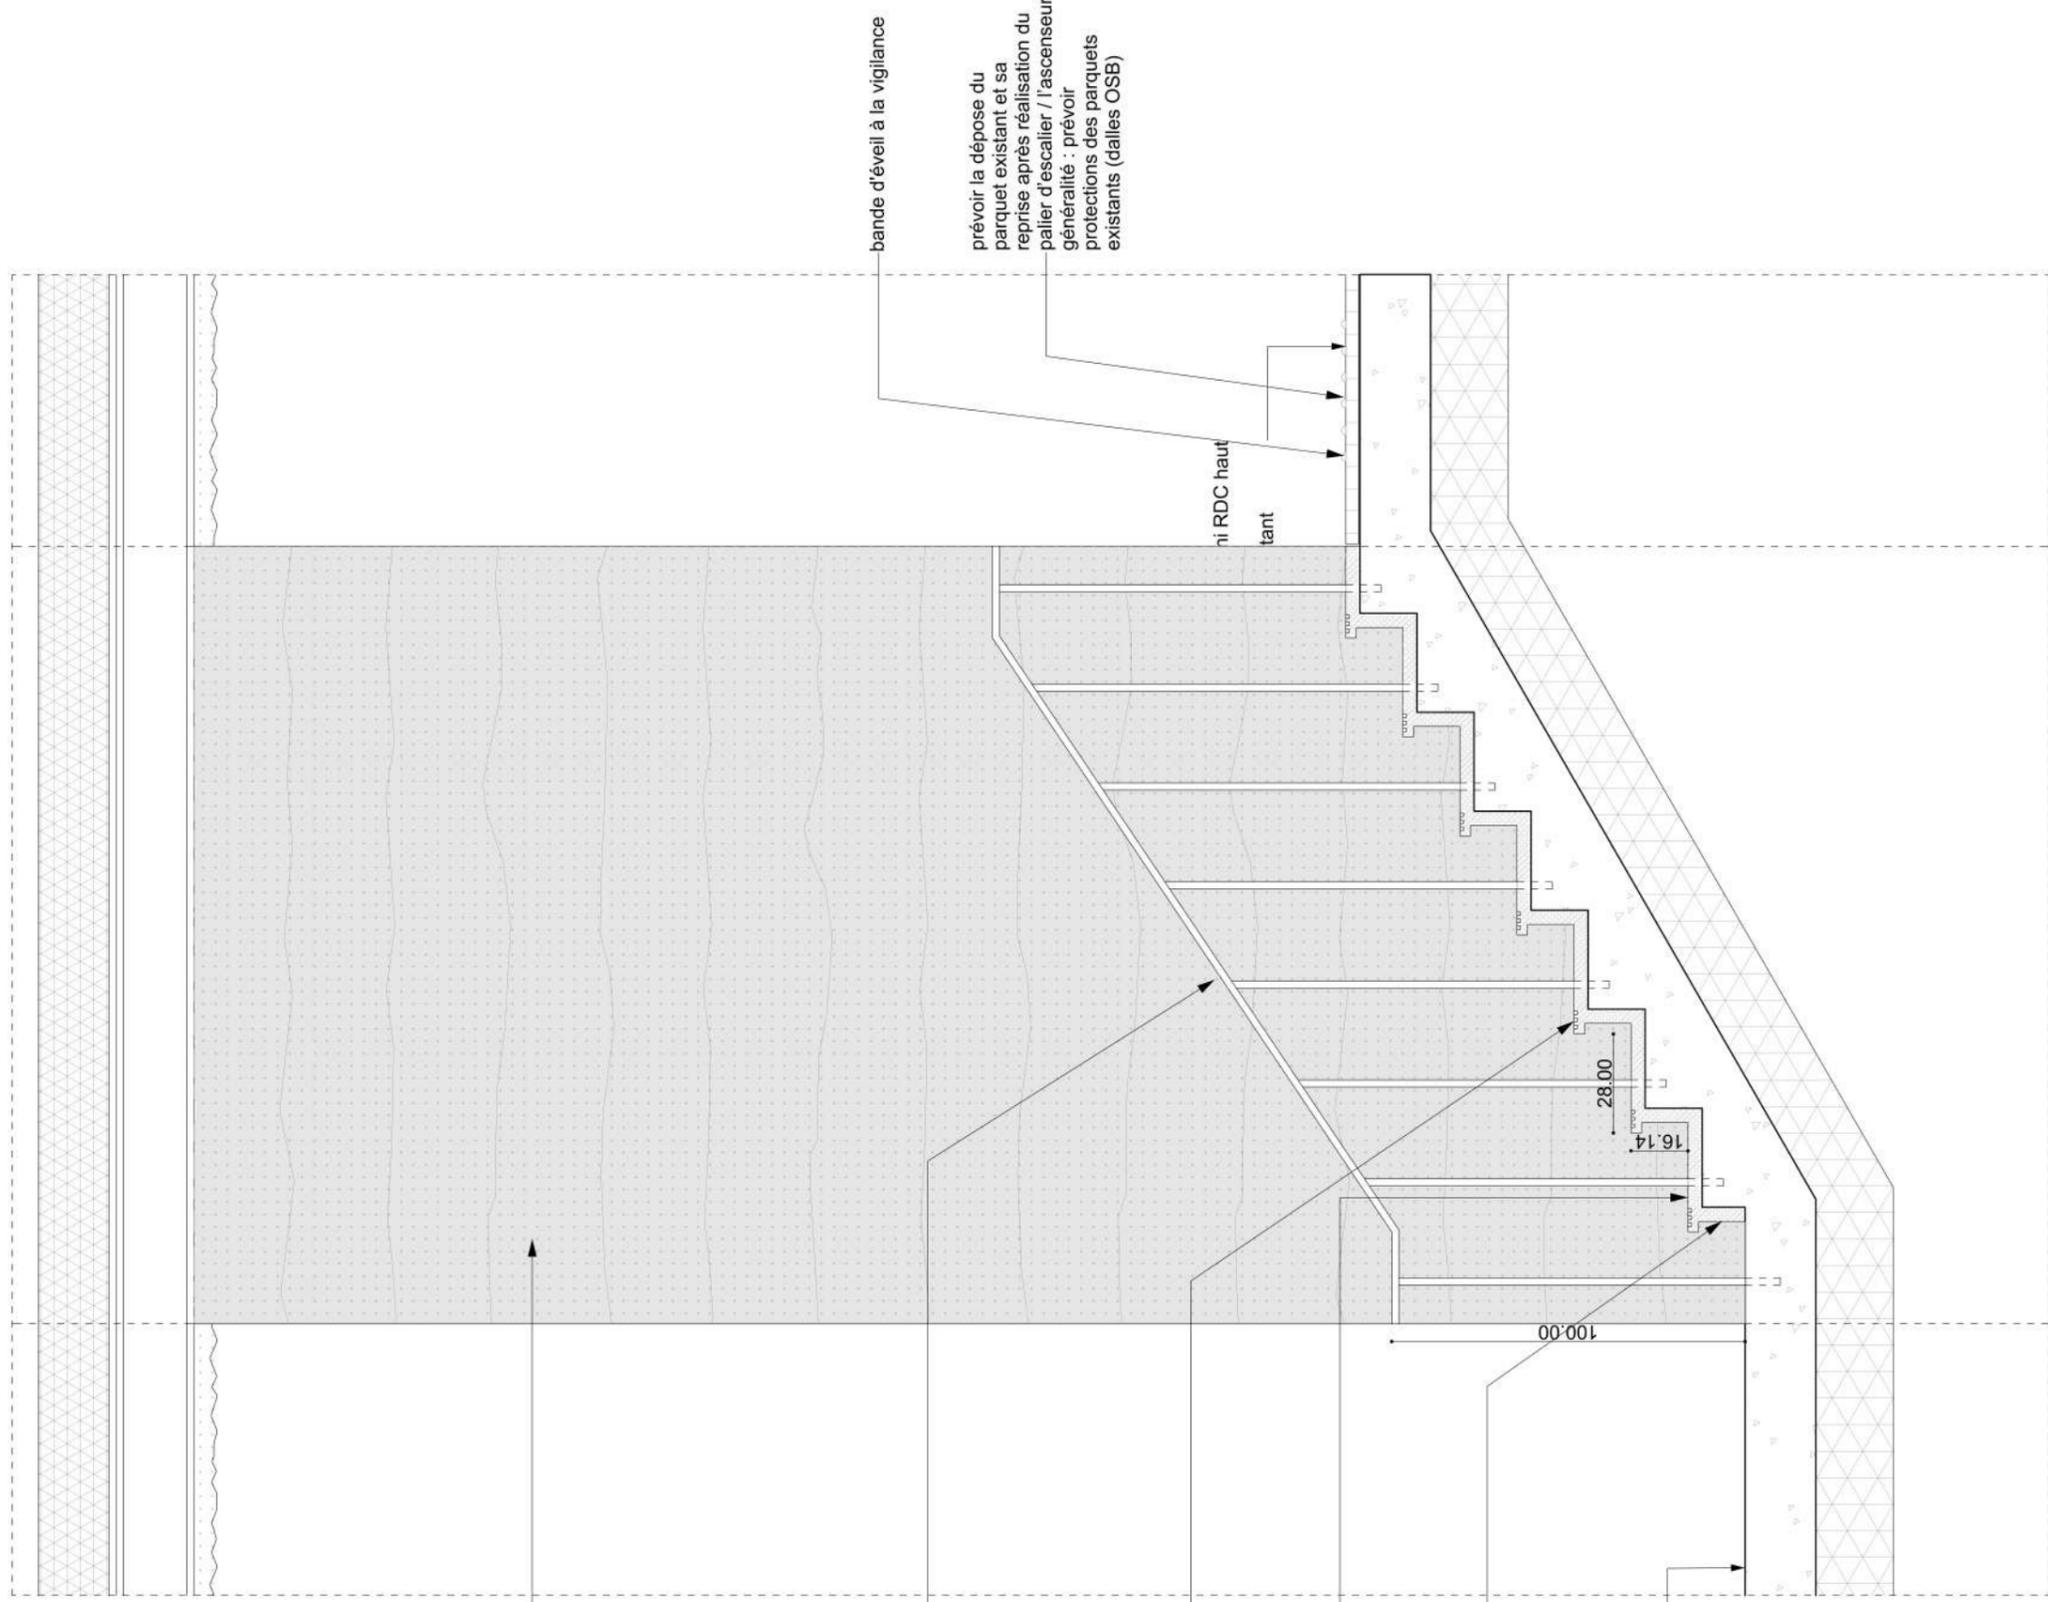

bande d'éveil à la vigilance

prévoir la dépose du
parquet existant et sa
reprise après réalisation du
palier d'escalier / l'ascenseur
généralité : prévoir
protections des parquets
existants (dalles OSB)

ni RDC haut
tant

Les cotations sont à établir sur la base du plan structurel. Compte tenu des divergences constatées avec le plan architectural, l'entrepreneur est tenu d'ajuster ses ouvrages conformément au plan structure

Les cotes hors tout sont données à titre indicatives. L'entreprise en charge du lot devra impérativement prendre toutes les cotes sur site

DCE

0065 CHANTONNAY
juin 2025

Construction de la médiathèque intercommunale
CHANTONNAY (85)



BUREAUX D'ETUDES

Batiserf structure
CDR économiste
Patrick Tual bet fluides
De long en large paysagiste
OCE VRD
SYMOE Environ. Thermique

MAITRISE D'OEUVRE

Communauté de commune du
Pays de Chantonnay
65 av. du Général De
Gaulle - BP 98
85 111 CHANTONNAY

TITAN

1 rue Buffon 44000 NANTES
chantonnay@titan.archi





D.INT 19-B

ESCALIER_ASCENSE
UR MAISON

INTECO OPC
Symbiance Acousticien

VERITAS B. Contrôle
SOCOTEC CSPS

ech. : 1:20me

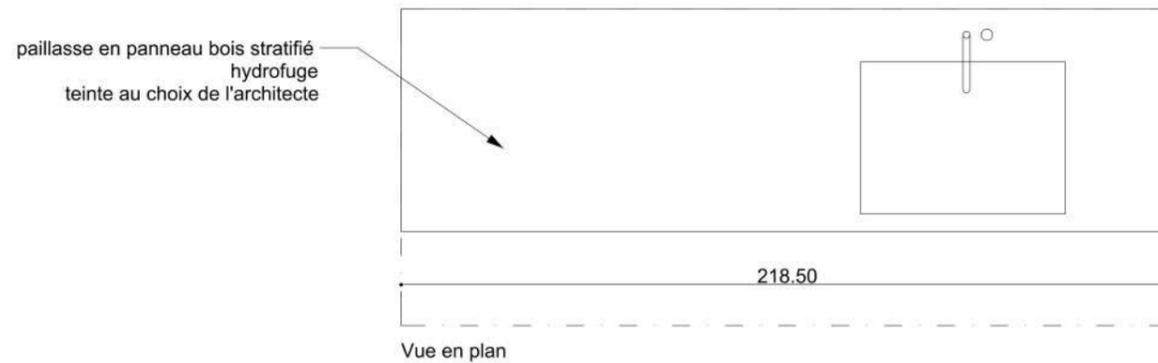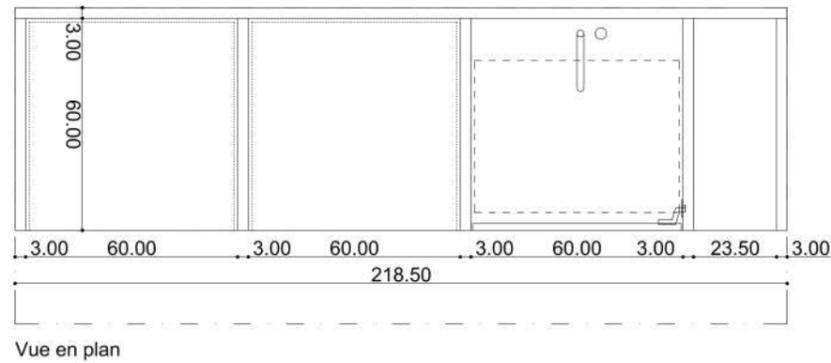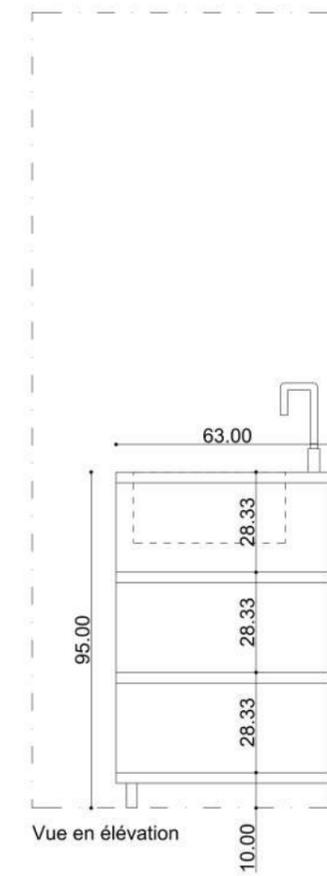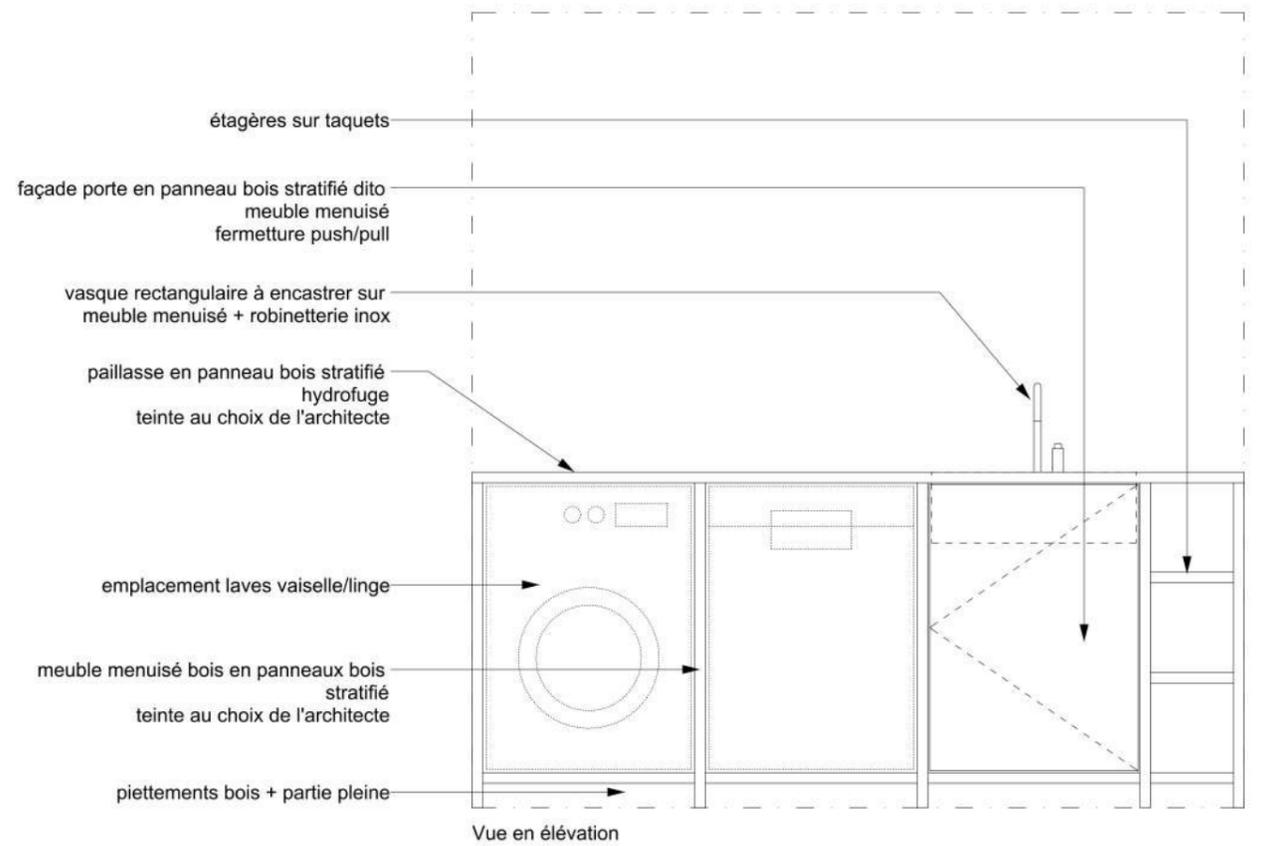

Les cotations sont à établir sur la base du plan structurel. Compte tenu des divergences constatées avec le plan architectural, l'entrepreneur est tenu d'ajuster ses ouvrages conformément au plan structurel.

Les cotes hors tout sont données à titre indicatives. L'entreprise en charge du lot devra impérativement prendre toutes les cotes sur site.

DCE

0065 CHANTONNAY
juin 2025

Construction de la médiathèque intercommunale
CHANTONNAY (85)

MAITRISE D'OUVRAGE

Communauté de commune du
Pays de Chantonnay
65 av. du Général De
Gaulle – BP 98
85 111 CHANTONNAY

MAITRISE D'OEUVRE

TITAN
1 rue Buffon 44000 NANTES
chantonnay@titan.archi

BUREAUX D'ETUDES

Batiserf structure
CDR économiste
Patrick Tual bet fluides
De long en large paysagiste
OCE VRD
SYMOE Environ. Thermique

INTECO OPC
Symbiance Acousticien


VERITAS B. Contrôle
SOCOTEC CSPTS



D.INT 20-A Paillasse LT sous-sol



1:20me

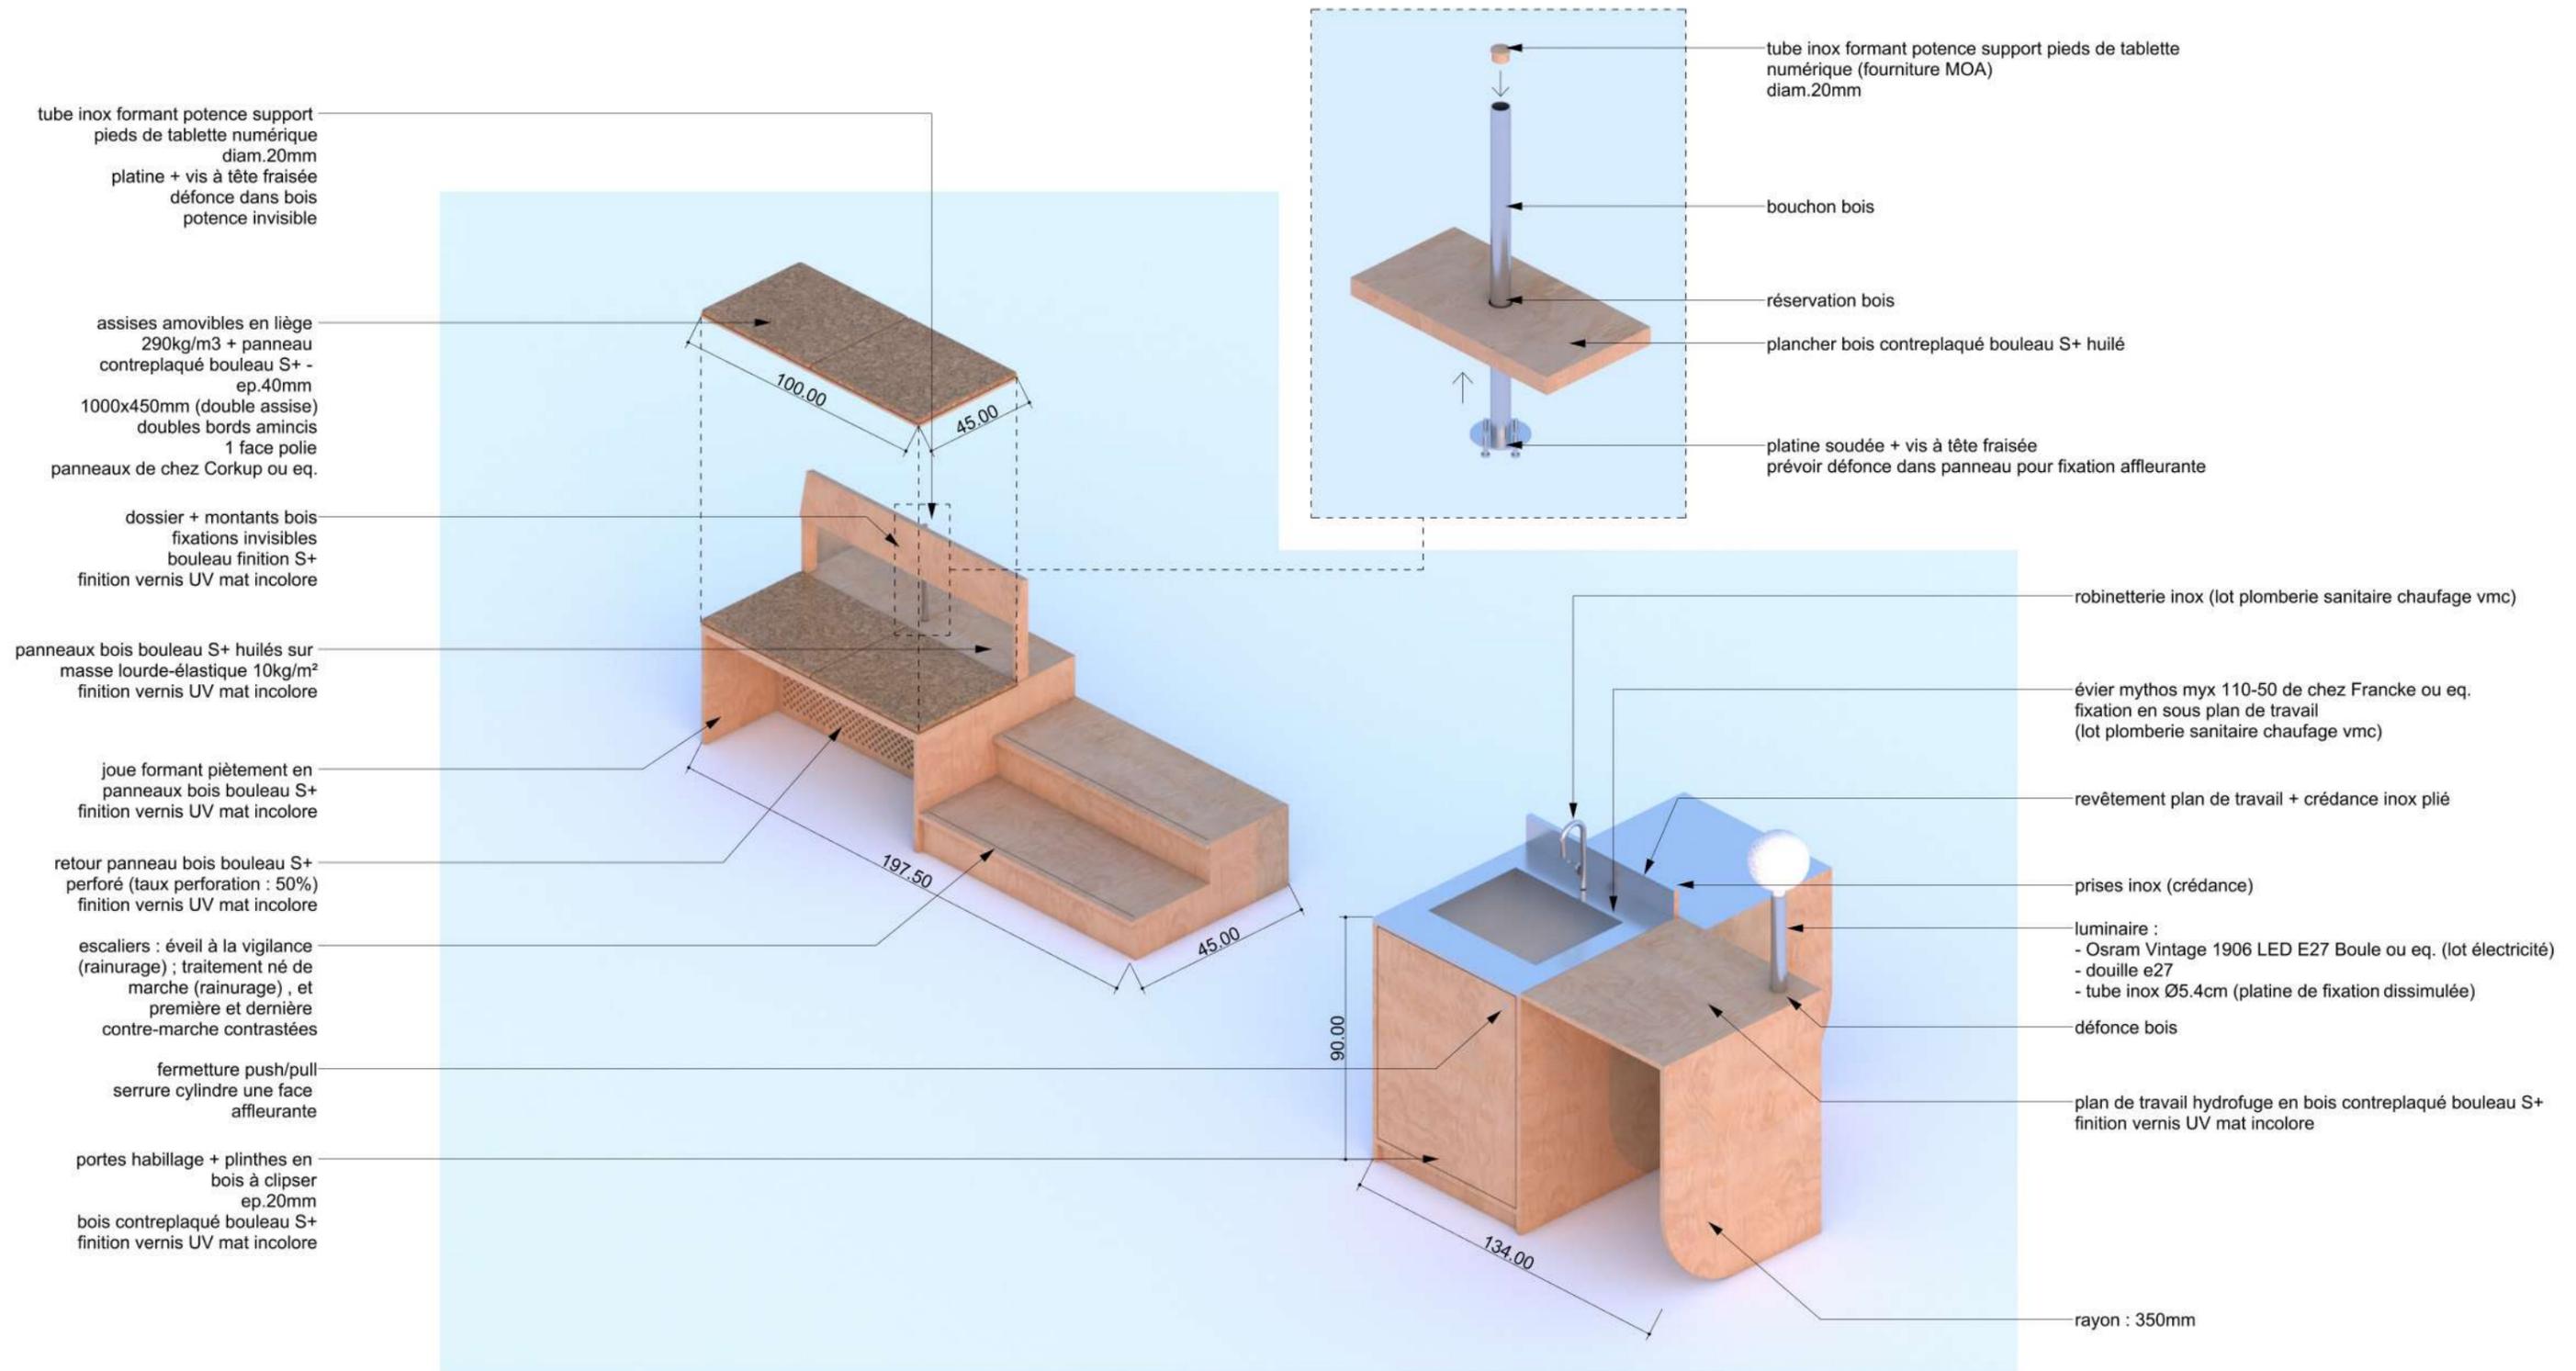

Les cotations sont à établir sur la base du plan structurel. Compte tenu des divergences constatées avec le plan architectural, l'entrepreneur est tenu d'ajuster ses ouvrages conformément au plan structurel.
 Les cotes hors tout sont données à titre indicatives. L'entreprise en charge du lot devra impérativement prendre toutes les cotes sur site

DCE

0065 CHANTONNAY
juin 2025

Construction de la médiathèque intercommunale
CHANTONNAY (85)

MAITRISE D'OUVRAGE

Communauté de commune du
Pays de Chantonnay
65 av. du Général De
Gaulle - BP 98
85 111 CHANTONNAY

MAITRISE D'OEUVRE

TITAN
1 rue Buffon 44000 NANTES
chantonnay@titan.archi

BUREAUX D'ETUDES

Batiserf structure
CDR économiste
Patrick Tual bet fluides
De long en large paysagiste
OCE VRD
SYMOE Environ. Thermique

INTECO OPC
Symbiance Acousticien

VERITAS B. Contrôle
SOCOTEC CSPTS



D.INT - P PROTOTYPE MEUBLES

