

DCE

MAITRISE D'OUVRAGE

Communauté de commune du Pays de Chantonnay
65 av. du Général De Gaulle - BP 98
85 111 CHANTONNAY

MAITRISE D'OEUVRE

TITAN
1 rue Buffon 44000 NANTES
chantonnay@titan.archi

Paysagiste
de long en large
candidature@delongenlarge.fr

BET Structure
Batiserf
candidature@batiserf.com

Fluides/Electricité/SSI
PATRICK TUAL Etudes Fluides

Acousticien
Symbiance Ingenierie
contact@symbiance-ing.fr

Economiste
Cabinet Denis Rousseau

HQE / Ingénierie Environ / Thermique
SYMOE

VRD
OCE

OPC
INTECO
inteco44@inteco.cfr.eco

Bureau de contrôle
Bureau Véritas
piemick.thiboult@bureauveritas.com

Coordinateur SPS
SOCOTEC
christian.guillineau@socotec.com


Les cotations sont à établir sur la base du plan structurel. Compte tenu des divergences constatées avec le plan architectural, l'entrepreneur est tenu d'ajuster ses ouvrages conformément au plan structurel

Les cotes hors tout sont données à titre indicatives. L'entreprise en charge du lot devra impérativement prendre toutes les cotes sur site

0065 CHANTONNAY
Date : 19 juin 2025

ech. : 1:100ème

Coupe BB
Etat projeté

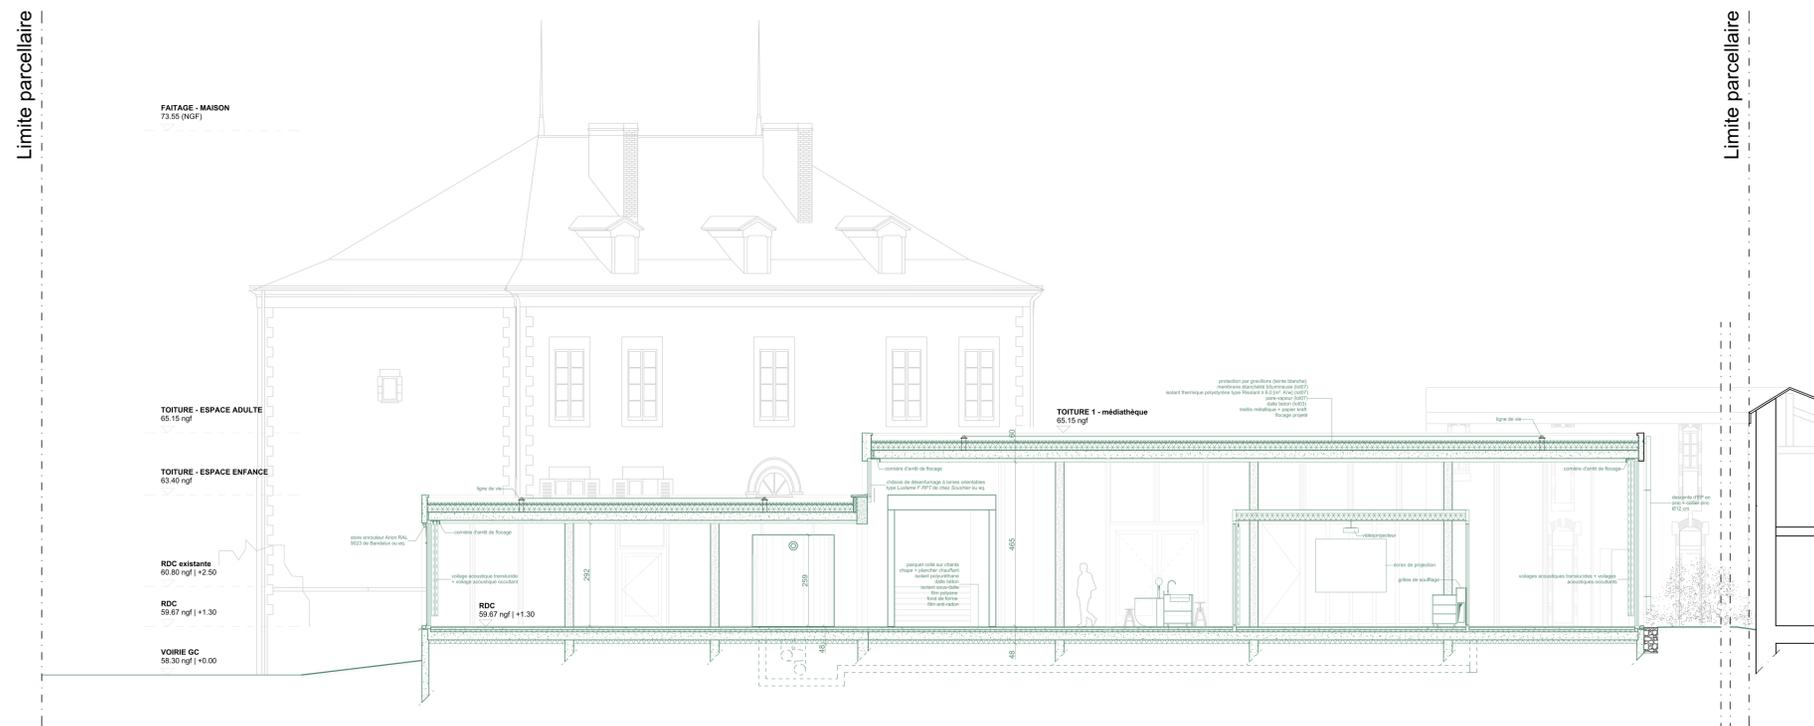

COUPE BB