

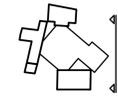
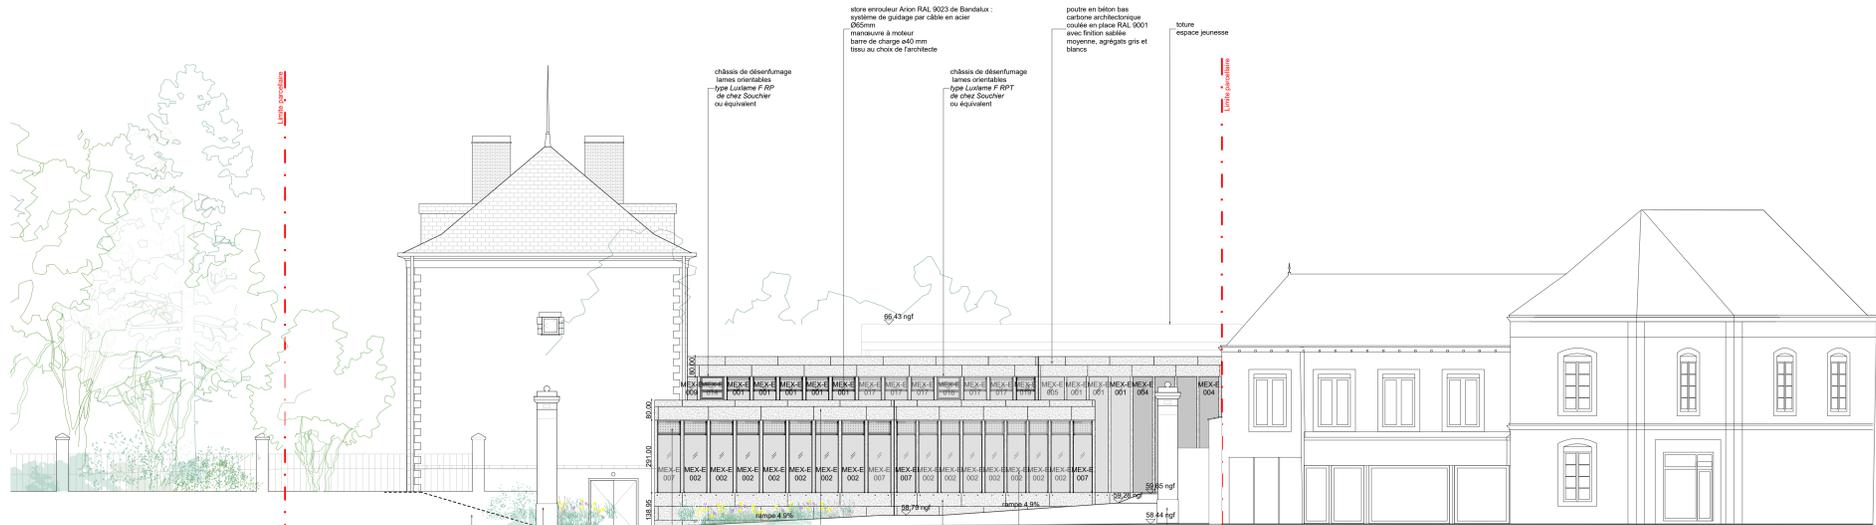


ELEVATION EXTENSION
NORD-EST

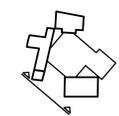

ELEVATION EXTENSION
EST

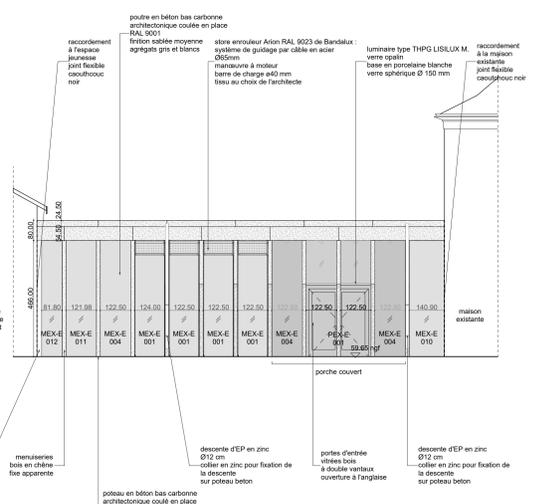

ELEVATION EXTENSION
SUD-OUEST

Construction de la médiathèque intercommunale du pays de Chantonnay
CHANTONNAY (85)

DCE

MAITRISE D'OUVRAGE
Communauté de communes du Pays de Chantonnay
65 av. du Général De Gaulle - BP 98
85 111 CHANTONNAY

MAITRISE D'ŒUVRE
TITAN
1 rue Buffon 44000 NANTES
chantonnay@titan.archi

Payagère de l'ong en large
candidature@delongierlarge.fr

BET Structure
Batierf
candidature@batierf.com

Fluides/Electrotech/SSI
PATRICK TUAL, Evées Fluides

Acousticien
Symbiance Ingenierie
concep@symbiancing.fr

Economiste
Cabinet Denis Rousseau
HGE / Ingénierie Environ / Thermique
SIME

VRD
OCE

GFC
BITECO
bteco44@bteco.cdr.aco

Bureau de contrôle
Bureau Veritas
pierre.boulogne@bureauveritas.com
Coordinateur SPS
SICOOTEC
christian.pulmeau@sicootec.com

0065 CHANTONNAY
Date : juin 2025

ELEVATIONS EXTENSION

ech : 1/100e