
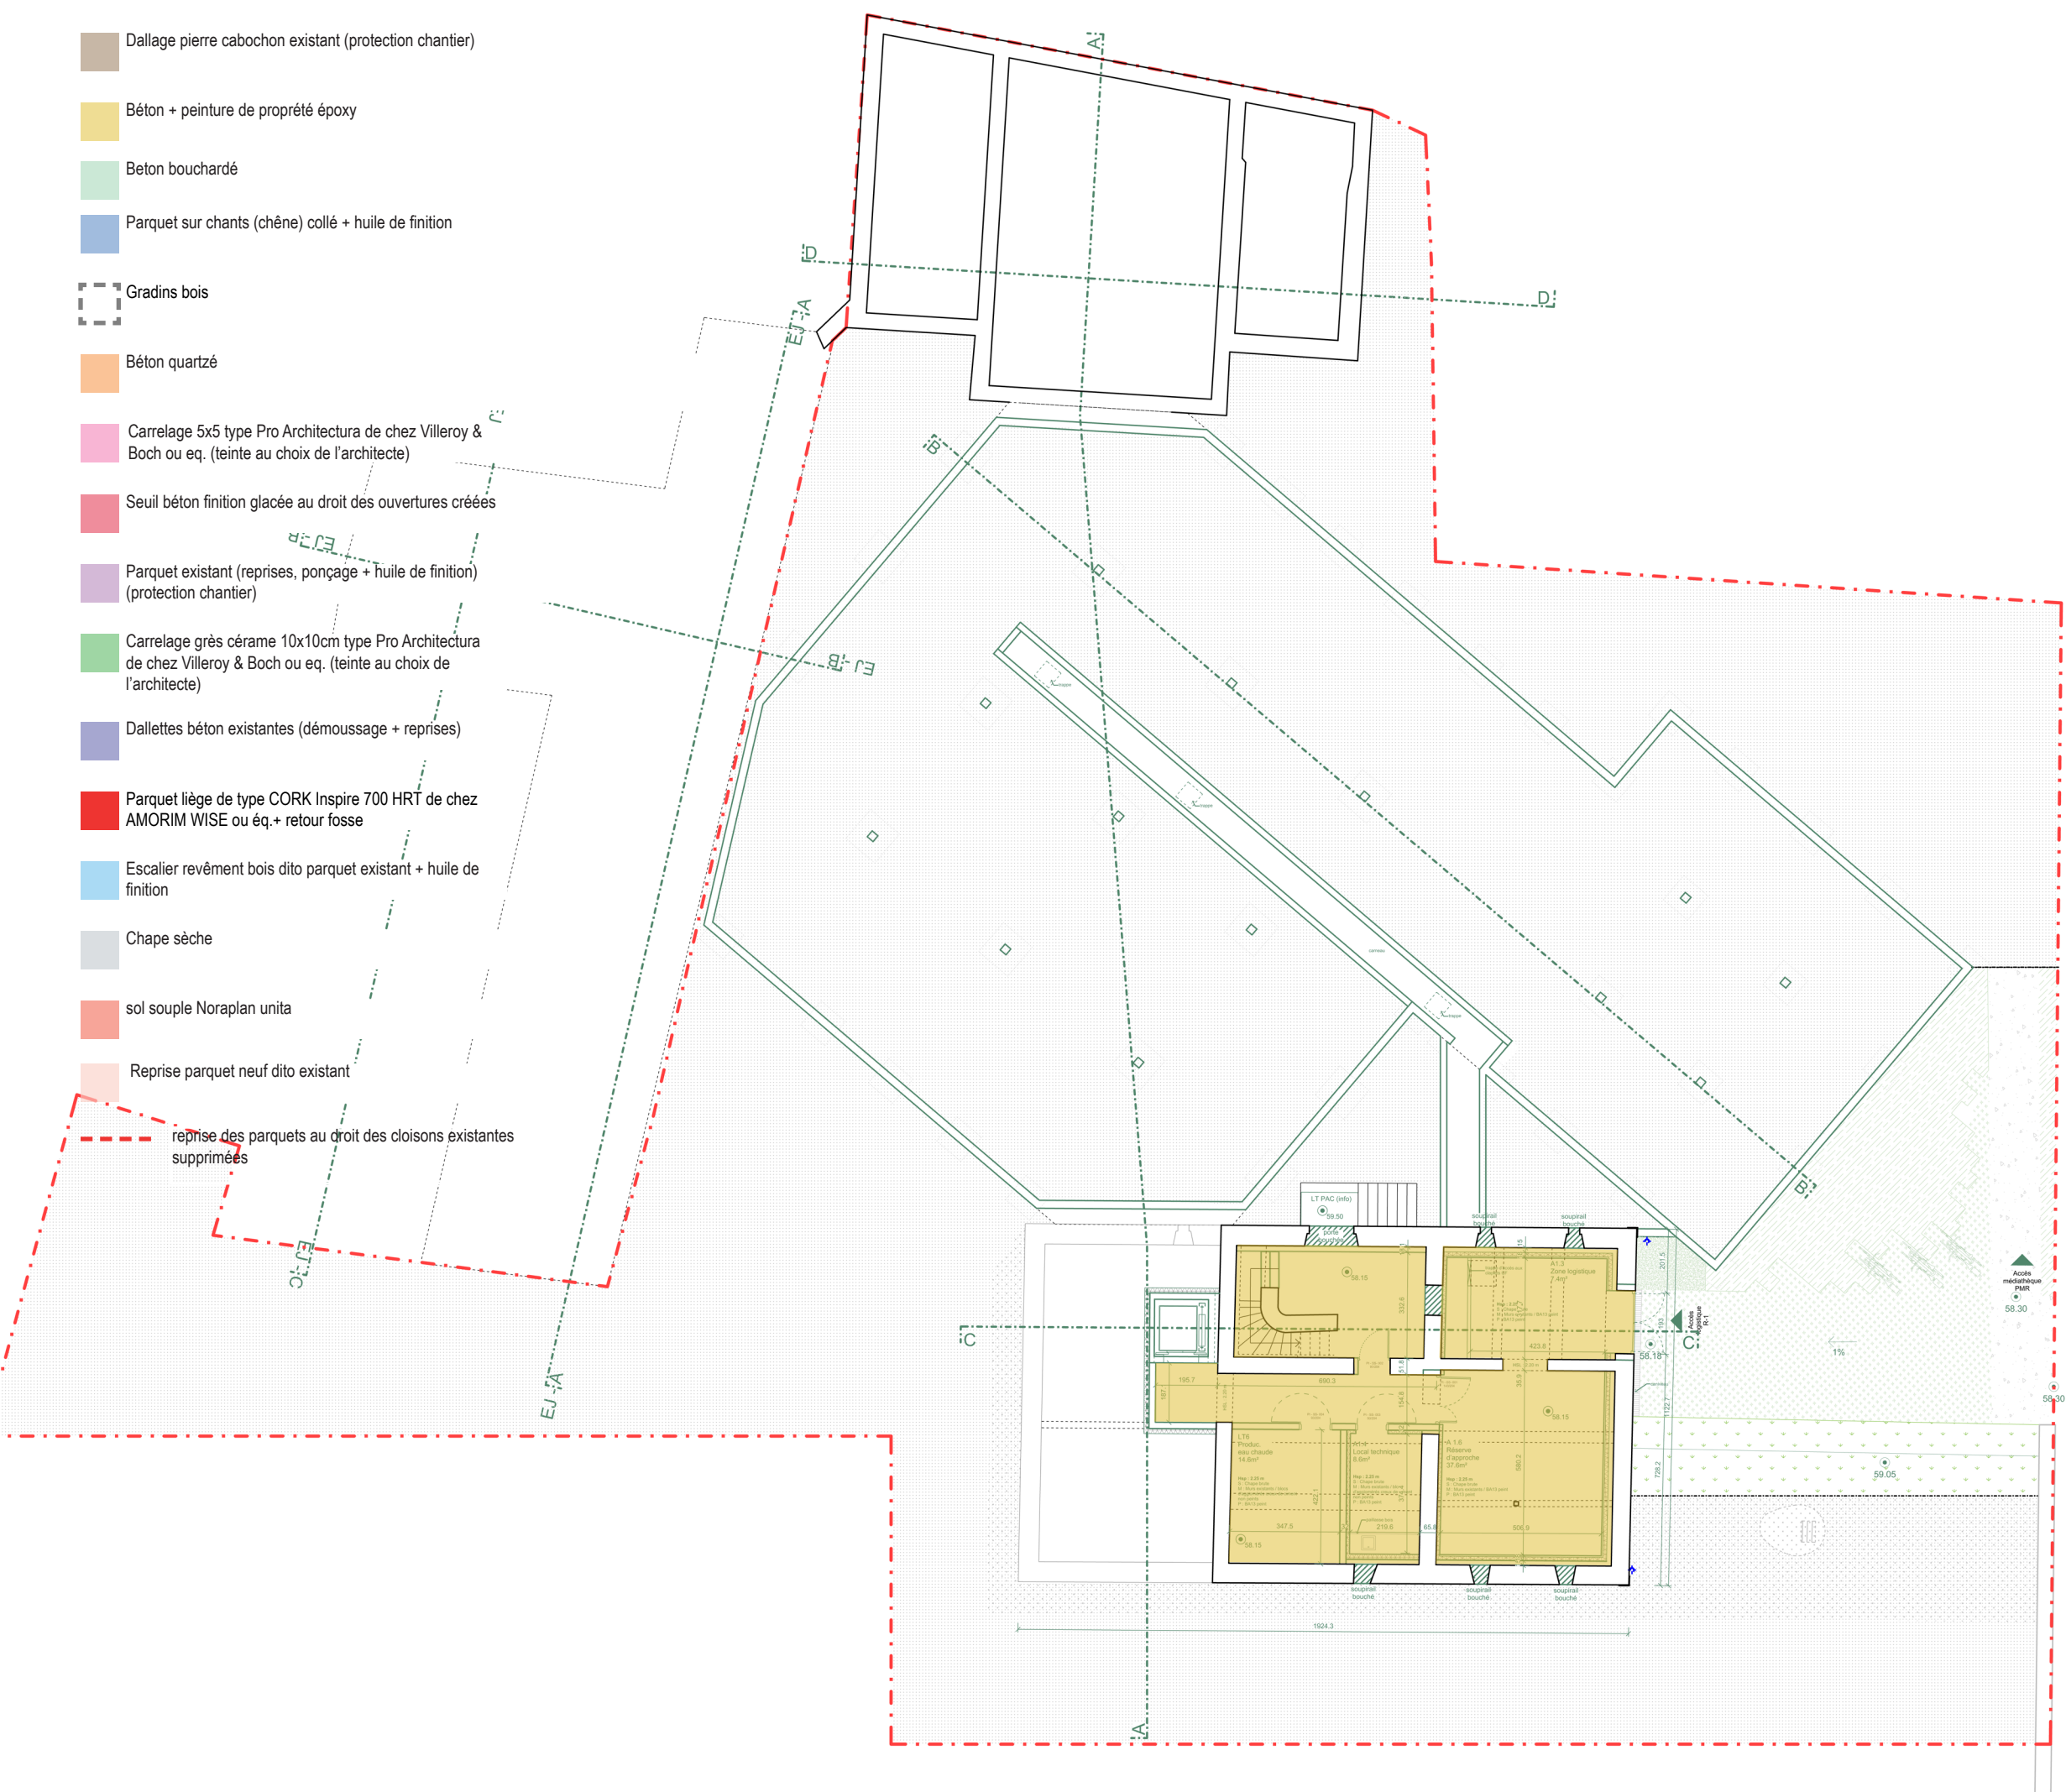


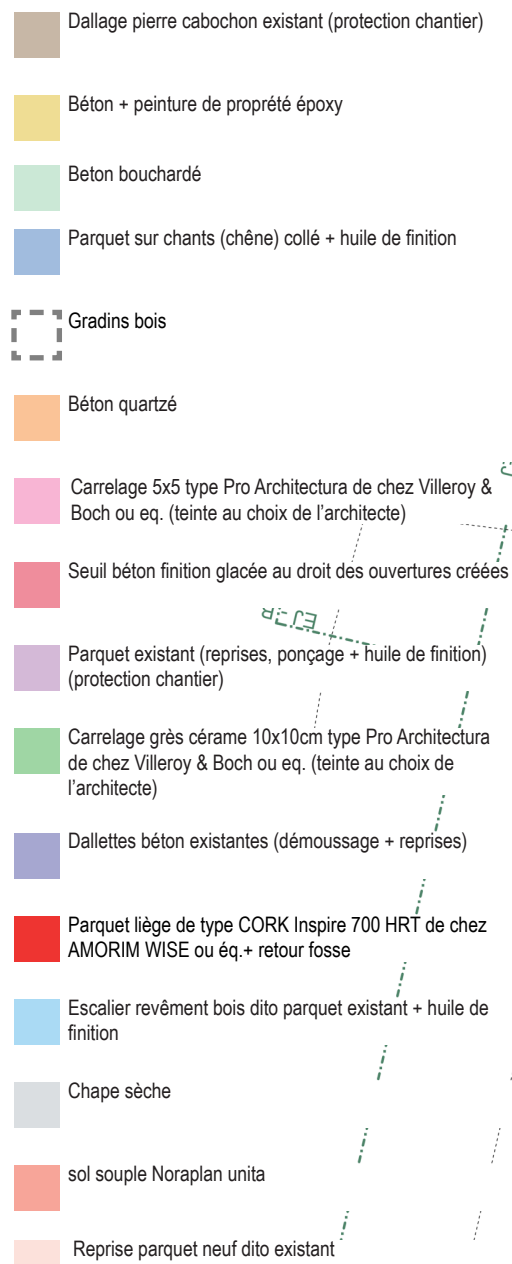

Les cotations sont à établir sur la base du plan structurel. Compte tenu des divergences constatées avec le plan architectural, l'entrepreneur est tenu d'ajuster ses ouvrages conformément au plan structurel.

Les cotes hors tout sont données à titre indicatives. L'entrepreneur en charge du lot devra impérativement prendre toutes les cotes sur site.

FINITIONS DES SOLS

Sous sol
Etat projeté

INTECO OPC
Symbiance Acousticien

VERITAS B. Contrôle
SOCOTEC CSPS

Batiserf structure
CDR économiste
Patrick Tual bet fluides
De long en large paysagiste
OCE VRD
SYMOE Environ. Thermique

ech. : 1/200ème

WCO

0065 CHANTONNAY
juin 2025

Construction de la médiathèque intercommunale
CHANTONNAY (85)

MAITRISE D'OUVRAGE
Communauté de commune du
Pays de Chantonnay
65 av. du Général De
Gaulle – BP 98
85 111 CHANTONNAY

TITAN
1 rue Buffon 44000 NANTES
chantonnay@titan.archi


BUREAUX D'ETUDES

Batiserf structure
CDR économiste
Patrick Tual bet fluides
De long en large paysagiste
OCE VRD
SYMOE Environ. Thermique

INTECO OPC
Symbiance Acousticien

VERITAS B. Contrôle
SOCOTEC CSPS

ech. : 1/200ème

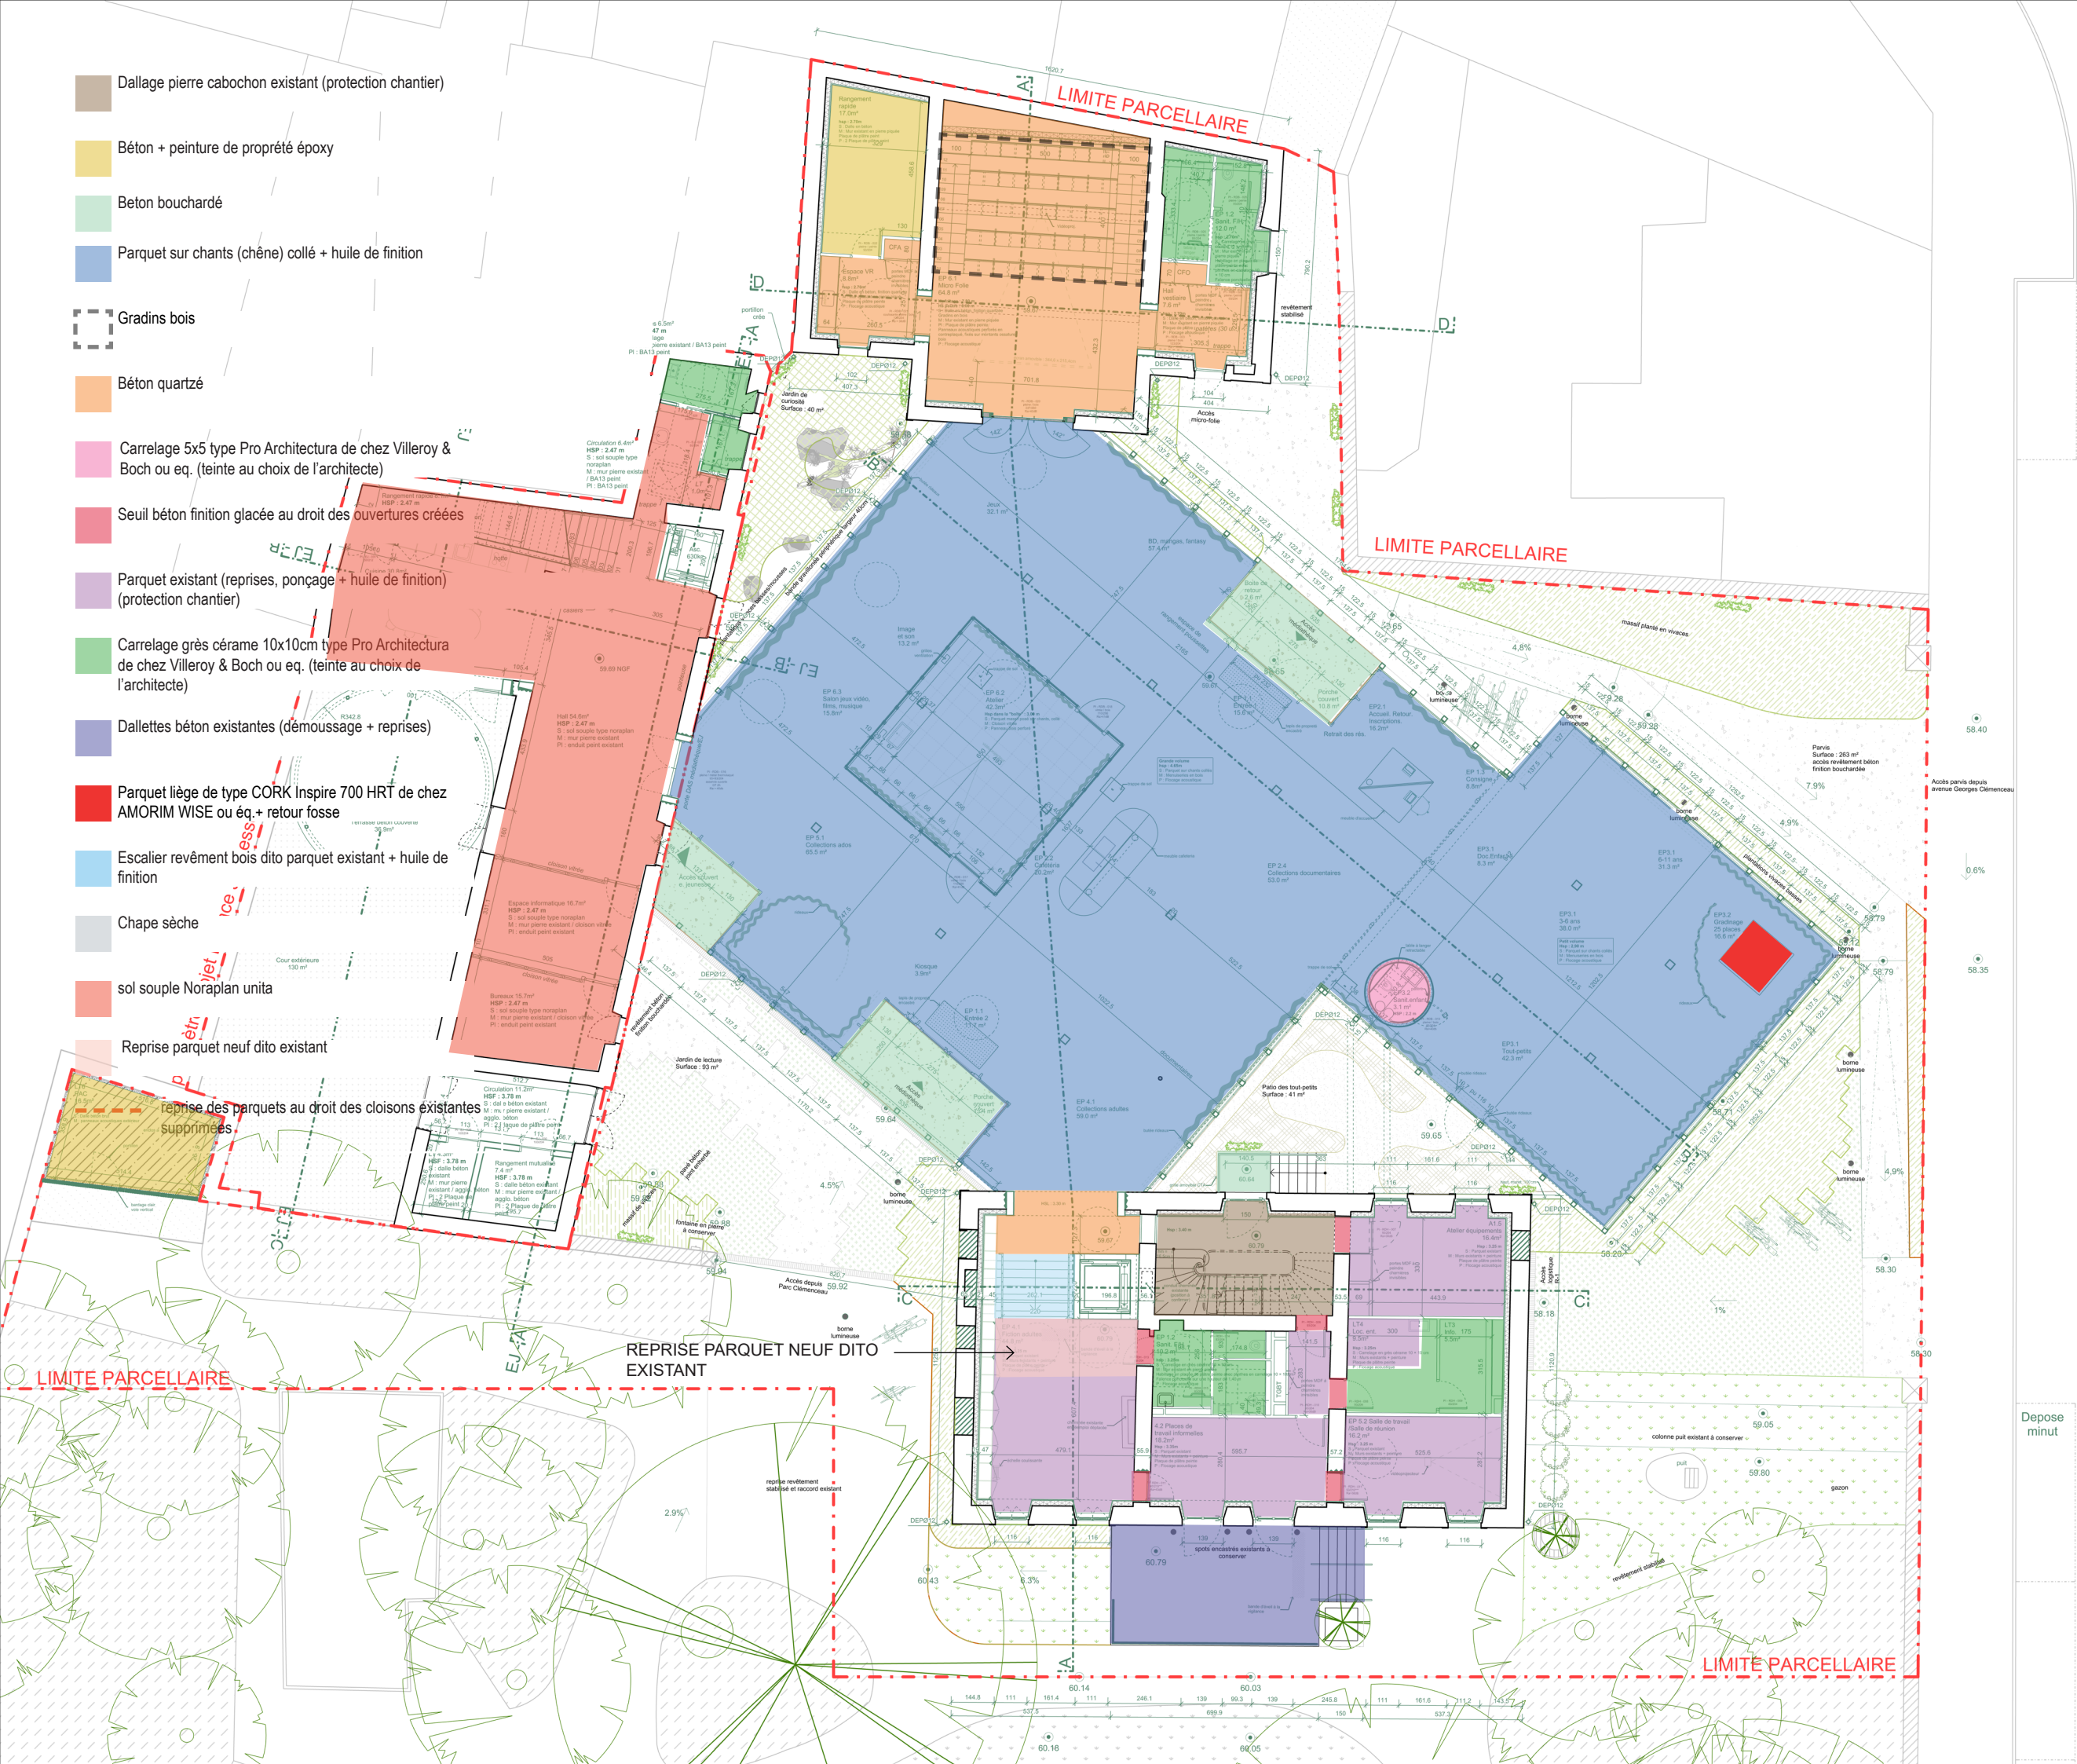

Les cotations sont à établir sur la base du plan structurel. Compte tenu des divergences constatées avec le plan architectural, l'entrepreneur est tenu d'ajuster ses ouvrages conformément au plan structurel.

Les cotes hors tout sont données à titre indicatives. L'entreprise en charge du lot devra impérativement prendre toutes les cotes sur site.

DCE

0065 CHANTONNAY
juin 2025

Construction de la médiathèque intercommunale
CHANTONNAY (85)

MAITRISE D'OUVRAGE

**Communauté de commune du
Pays de Chantonnay**
65 av. du Général De
Gaulle – BP 98
85 111 CHANTONNAY

MAITRISE D'OEUVRE

TITAN
1 rue Buffon 44000 NANTES
chantonnay@titan.archi

BUREAUX D'ETUDES

Batiserf structure
CDR économiste
Patrick Tual bet fluides
De long en large paysagiste
OCE VRD
SYMOE Environ. Thermique


FINITIONS DES SOLS

INTECO OPC
Symbiance Acousticien
VERITAS B Contrôle
SOCOTEC CSPPS

RDC
Etat projeté

ech. : 1/200ème

- Dallage pierre cabochon existant (protection chantier)
- Béton + peinture de proprété époxy
- Beton bouchardé
- Parquet sur chants (chêne) collé + huile de finition
- Gradins bois
- Béton quartzé
- Carrelage 5x5 type Pro Architectura de chez Villeroy & Boch ou eq. (teinte au choix de l'architecte)
- Seuil béton finition glacée au droit des ouvertures créées
- Parquet existant (reprises, ponçage + huile de finition) (protection chantier)
- Carrelage grès cérame 10x10cm type Pro Architectura de chez Villeroy & Boch ou eq. (teinte au choix de l'architecte)
- Dallettes béton existantes (démoussage + reprises)
- Parquet liège de type CORK Inspire 700 HRT de chez AMORIM WISE ou eq. + retour fosse
- Escalier revêtement bois dito parquet existant + huile de finition
- Chape sèche
- sol souple Noraplan unita (PSE R+1)
- Reprise parquet neuf dito existant

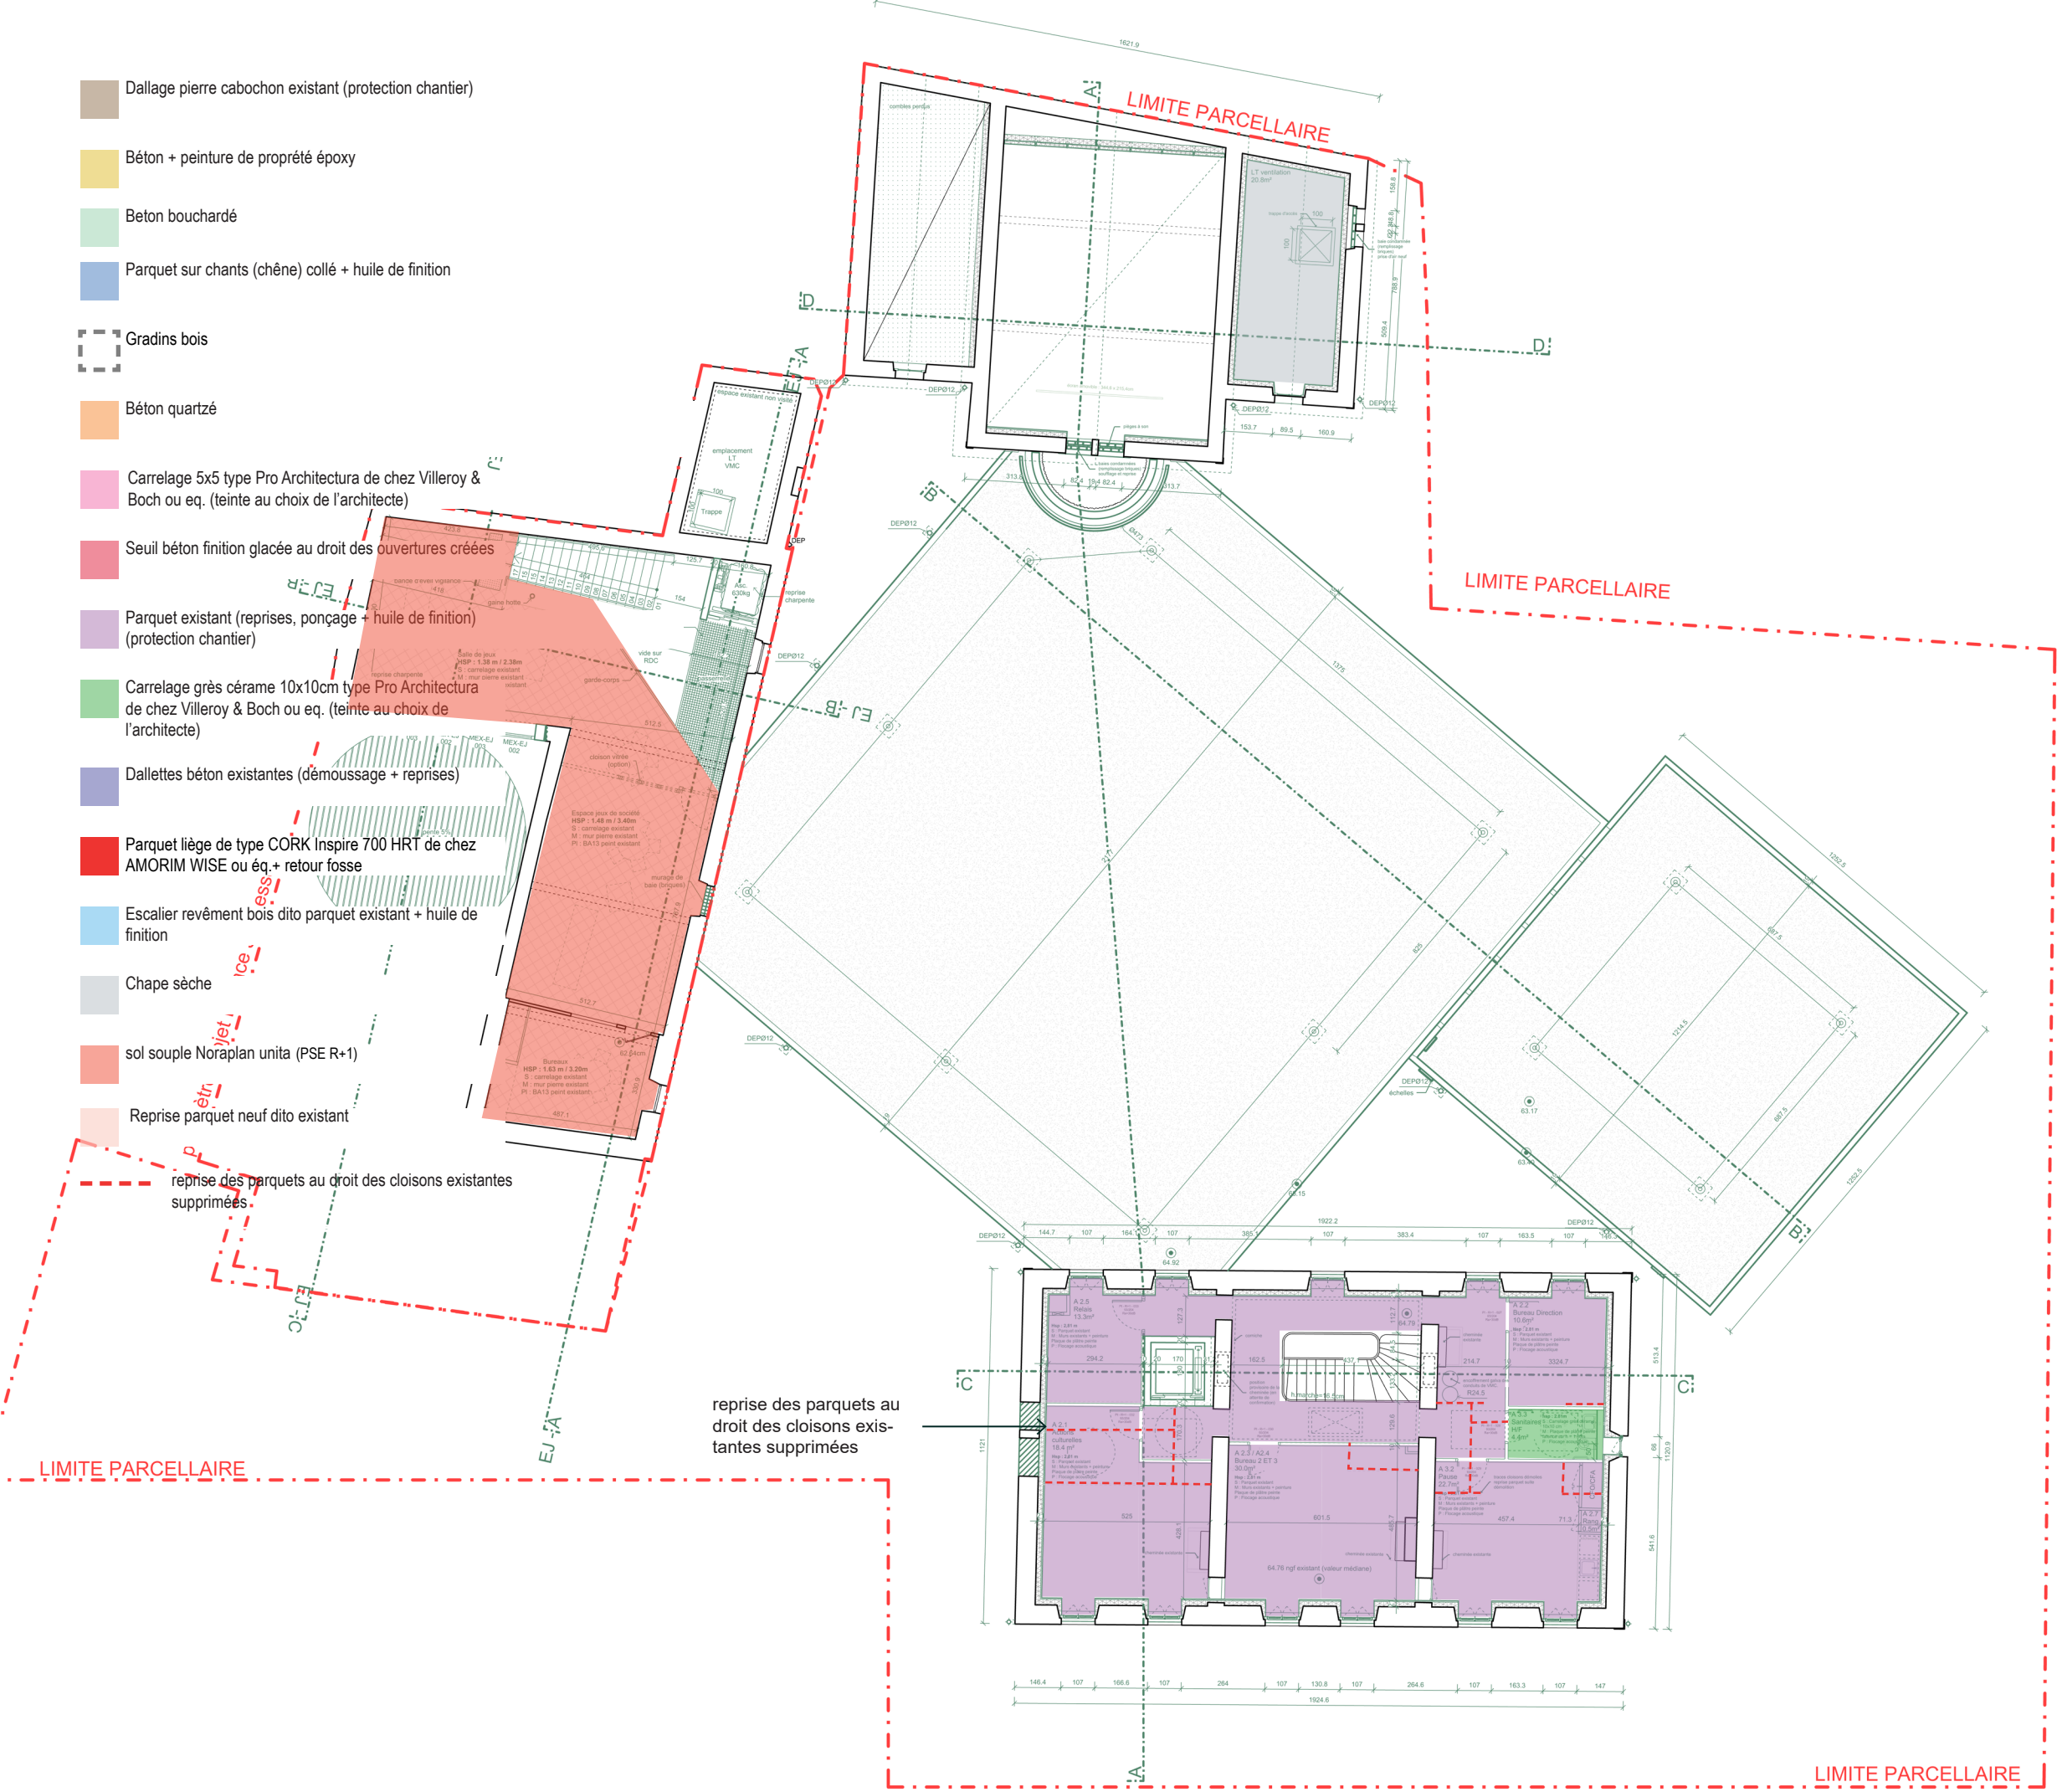

Les cotations sont à établir sur la base du plan structurel. Compte tenu des divergences constatées avec le plan architectural, l'entrepreneur est tenu d'ajuster ses ouvrages conformément au plan structurel. Les cotes hors tout sont données à titre indicatives. L'entreprise en charge du lot devra impérativement prendre toutes les cotes sur site

DCE

0065 CHANTONNAY
juin 2025

Construction de la médiathèque intercommunale
CHANTONNAY (85)

MAITRISE D'OUVRAGE

Communauté de commune du
Pays de Chantonnay
65 av. du Général De
Gaulle – BP 98
85 111 CHANTONNAY

MAITRISE D'OEUVRE

TITAN
1 rue Buffon 44000 NANTES
chantonnay@titan.archi

BUREAUX D'ETUDES

Batiserf structure
CDR économiste
Patrick Tual bet fluides
De long en large paysagiste
OCE VRD
SYMOE Environ. Thermique


FINITIONS DES SOLS

R+1
Etat projeté

INTECO OPC
Symbiance Acousticien
VERITAS B Contrôle
SOCOTEC CSPS



ech. : 1/200ème

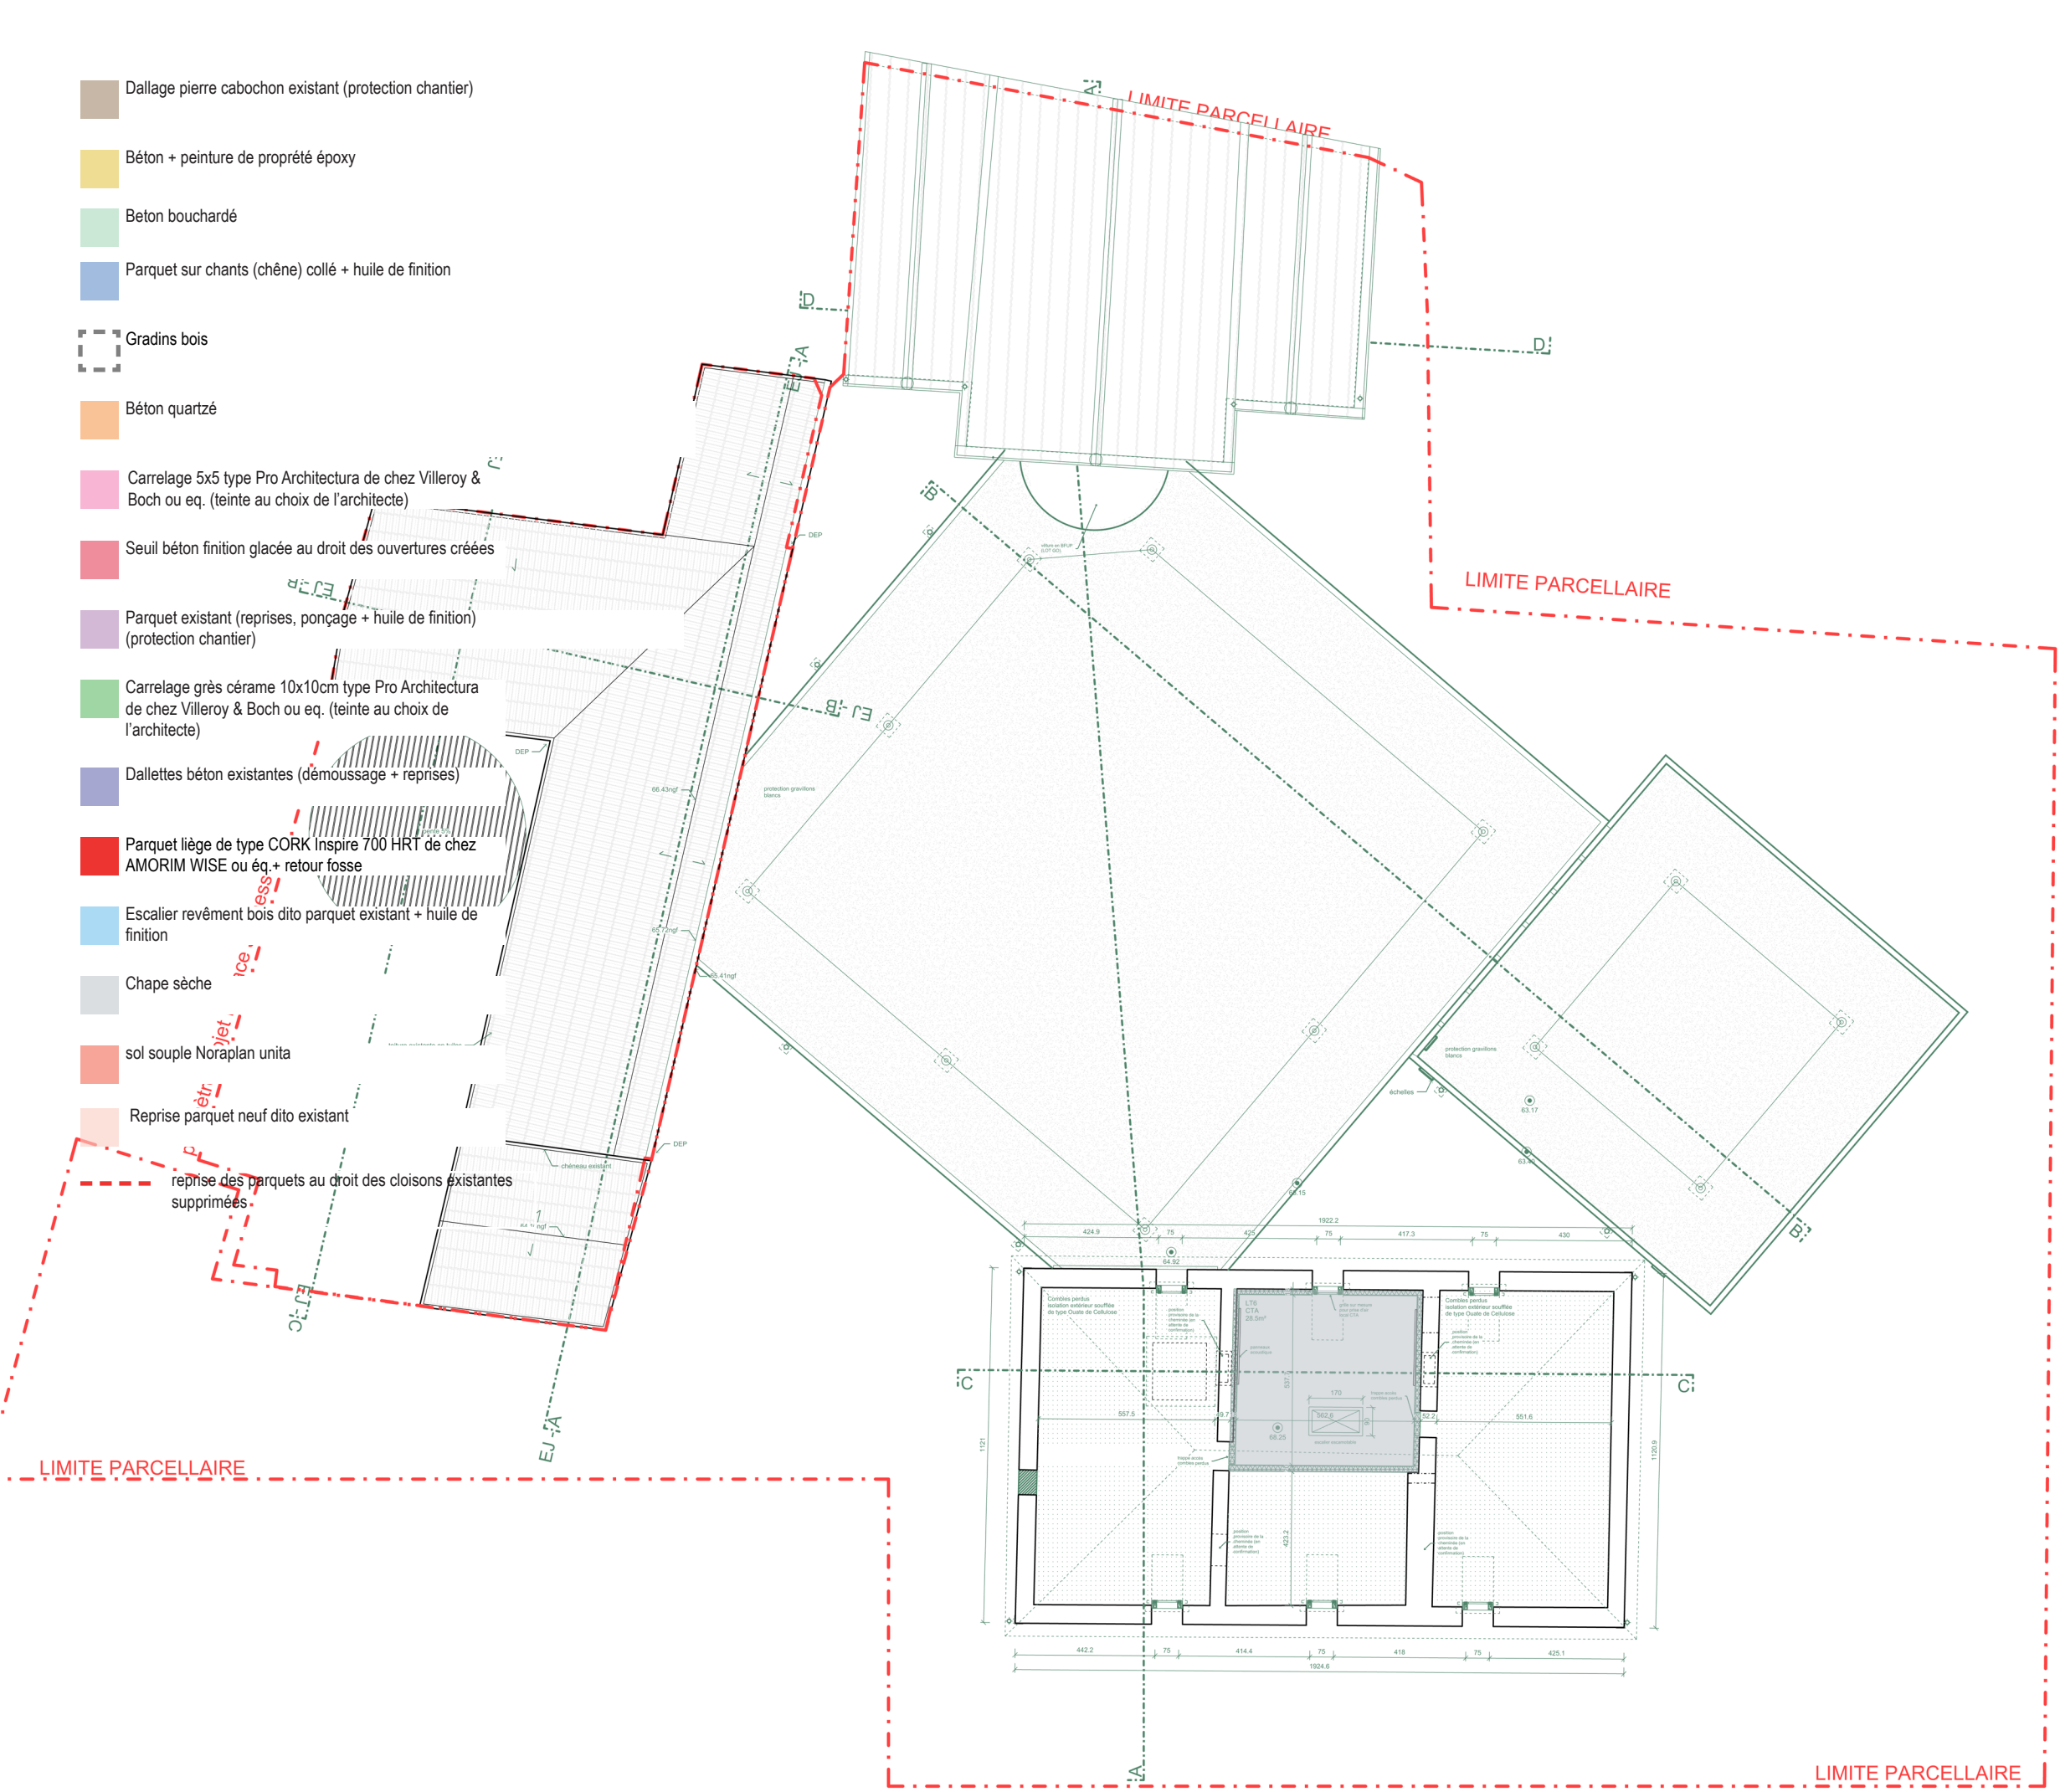

Les cotations sont à établir sur la base du plan structurel. Compte tenu des divergences constatées avec le plan architectural, l'entrepreneur est tenu d'ajuster ses ouvrages conformément au plan structurel. Les cotes hors tout sont données à titre indicatives. L'entreprise en charge du lot devra impérativement prendre toutes les cotes sur site

DCE

0065 CHANTONNAY
juin 2025

Construction de la médiathèque intercommunale
CHANTONNAY (85)

MAITRISE D'OUVRAGE

Communauté de commune du
Pays de Chantonnay
65 av. du Général De
Gaulle – BP 98
85 111 CHANTONNAY

MAITRISE D'OEUVRE

TITAN
1 rue Buffon 44000 NANTES
chantonnay@titan.archi

BUREAUX D'ETUDES

Batiserf structure
CDR économiste
Patrick Tual bet fluides
De long en large paysagiste
OCE VRD
SYMOE Environ. Thermique

FINITIONS DES SOLS

R+2
Etat projeté

INTECO OPC
Symbiance Acousticien
VERITAS B Contrôle
SOCOTEC CSPS

ech. :

1/200ème