

- Ensemble menuisé fixe formant un coin avec vitrage bord à bord
- Châssis de désenfumage
- Ouvrants avec un imposte fixe
- Châssis fixe
- Châssis fixe + ouvrant de désenfumage en partie haute
- Ouvrant

Les cotations sont à établir sur la base du plan structurel. Compte tenu des divergences constatées avec le plan architectural, l'entrepreneur est tenu d'ajuster ses ouvrages conformément au plan structurel. Les cotes hors tout sont données à titre indicatives. L'entreprise en charge du lot devra impérativement prendre toutes les cotes sur site.

DCE

0065 CHANTONNAY
juin 2025

Construction de la médiathèque intercommunale
CHANTONNAY (85)

MAITRISE D'OUVRAGE

**Communauté de commune du
Pays de Chantonmay**
65 av. du Général De
Gaulle – BP 98
85 111 CHANTONNAY

MAITRISE D'OEUVRE

TITAN
1 rue Buffon 44000 NANTES
chantonnay@titan.archi

BUREAUX D'ETUDES

Batiserf structure
CDR économiste
Patrick Tual bet fluides
De long en large paysagiste
OCE VRD
SYMOE Environ. Thermique

INTECO OPC
Symbiance Acou

SOUS - SOL
Plan de repérage
menisseries extérieures




ech. : 1/200ème

* Store enrouleur extérieur en textile, avec système de guidage par câble et un pourcentage d'occultation > 84%

* Volets battants existants

■ Poteau en bois lamellé-collé, finition dito dormant. 6 x 15 cm (LOT MEN EXT)

- Ensemble menuisé fixe formant un coin avec vitrage bord à bord
- Châssis de désenfumage
- Ouvrants avec un imposte fixe
- Châssis fixe
- Châssis fixe + ouvrant de désenfumage en partie haute
- Ouvrant

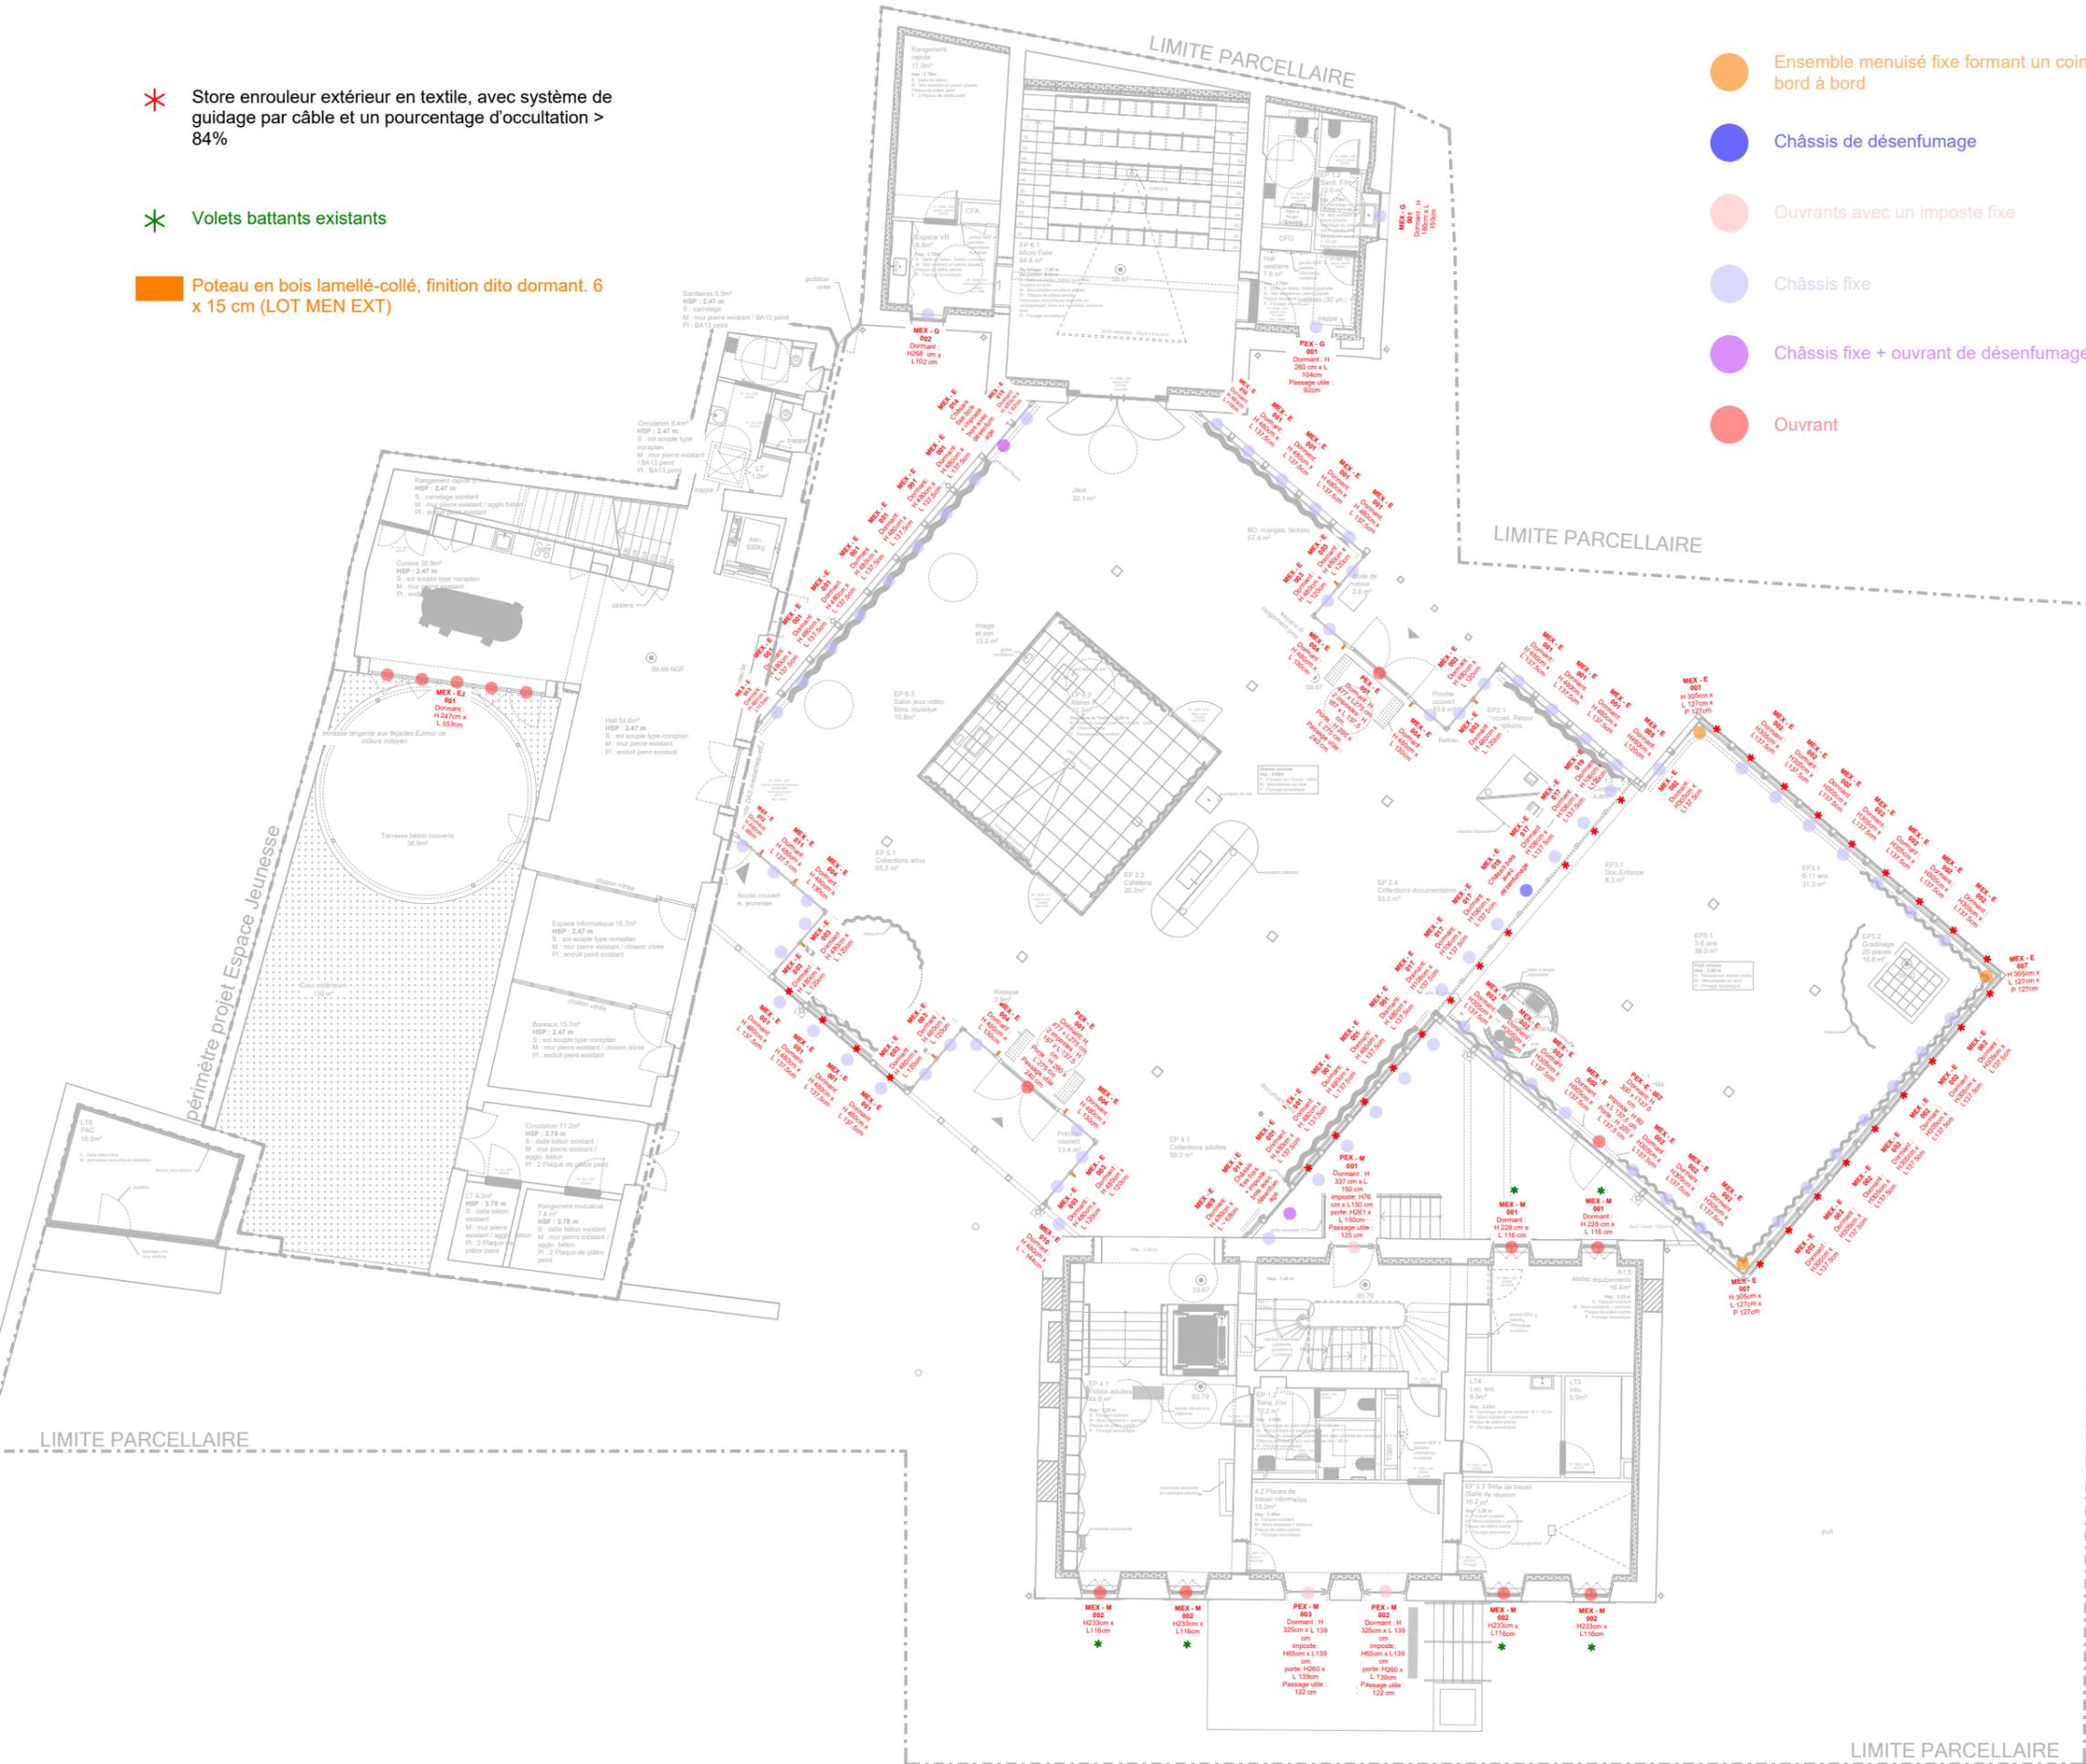

Les cotations sont à établir sur la base du plan structurel. Compte tenu des divergences constatées avec le plan architectural, l'entrepreneur est tenu d'ajuster ses ouvrages conformément au plan structurel. Les cotes hors tout sont données à titre indicatives. L'entreprise en charge du lot devra impérativement prendre toutes les cotes sur site.

DCE

0065 CHANTONNAY
juin 2025

Construction de la médiathèque intercommunale
CHANTONNAY (85)

MAITRISE D'OUVRAGE

Communauté de commune du
Pays de Chantonnay
65 av. du Général De
Gaulle - BP 98
85 111 CHANTONNAY

MAITRISE D'OEUVRE

TITAN
1 rue Buffon 44000 NANTES
chantonnay@titan.archi

BUREAUX D'ETUDES

Batiserf structure
CDR économiste
Patrick Tual bet fluides
De long en large paysagiste
OCE VRD
SYMOE Environ. Thermique


INTECO OPC

Symbiance Acou
VERITAS B.Conti - menuiseries extérieures
SOCOTEC CSPS

RDC

Plan de repérage
menuiseries extérieures

ech. : 1/200ème

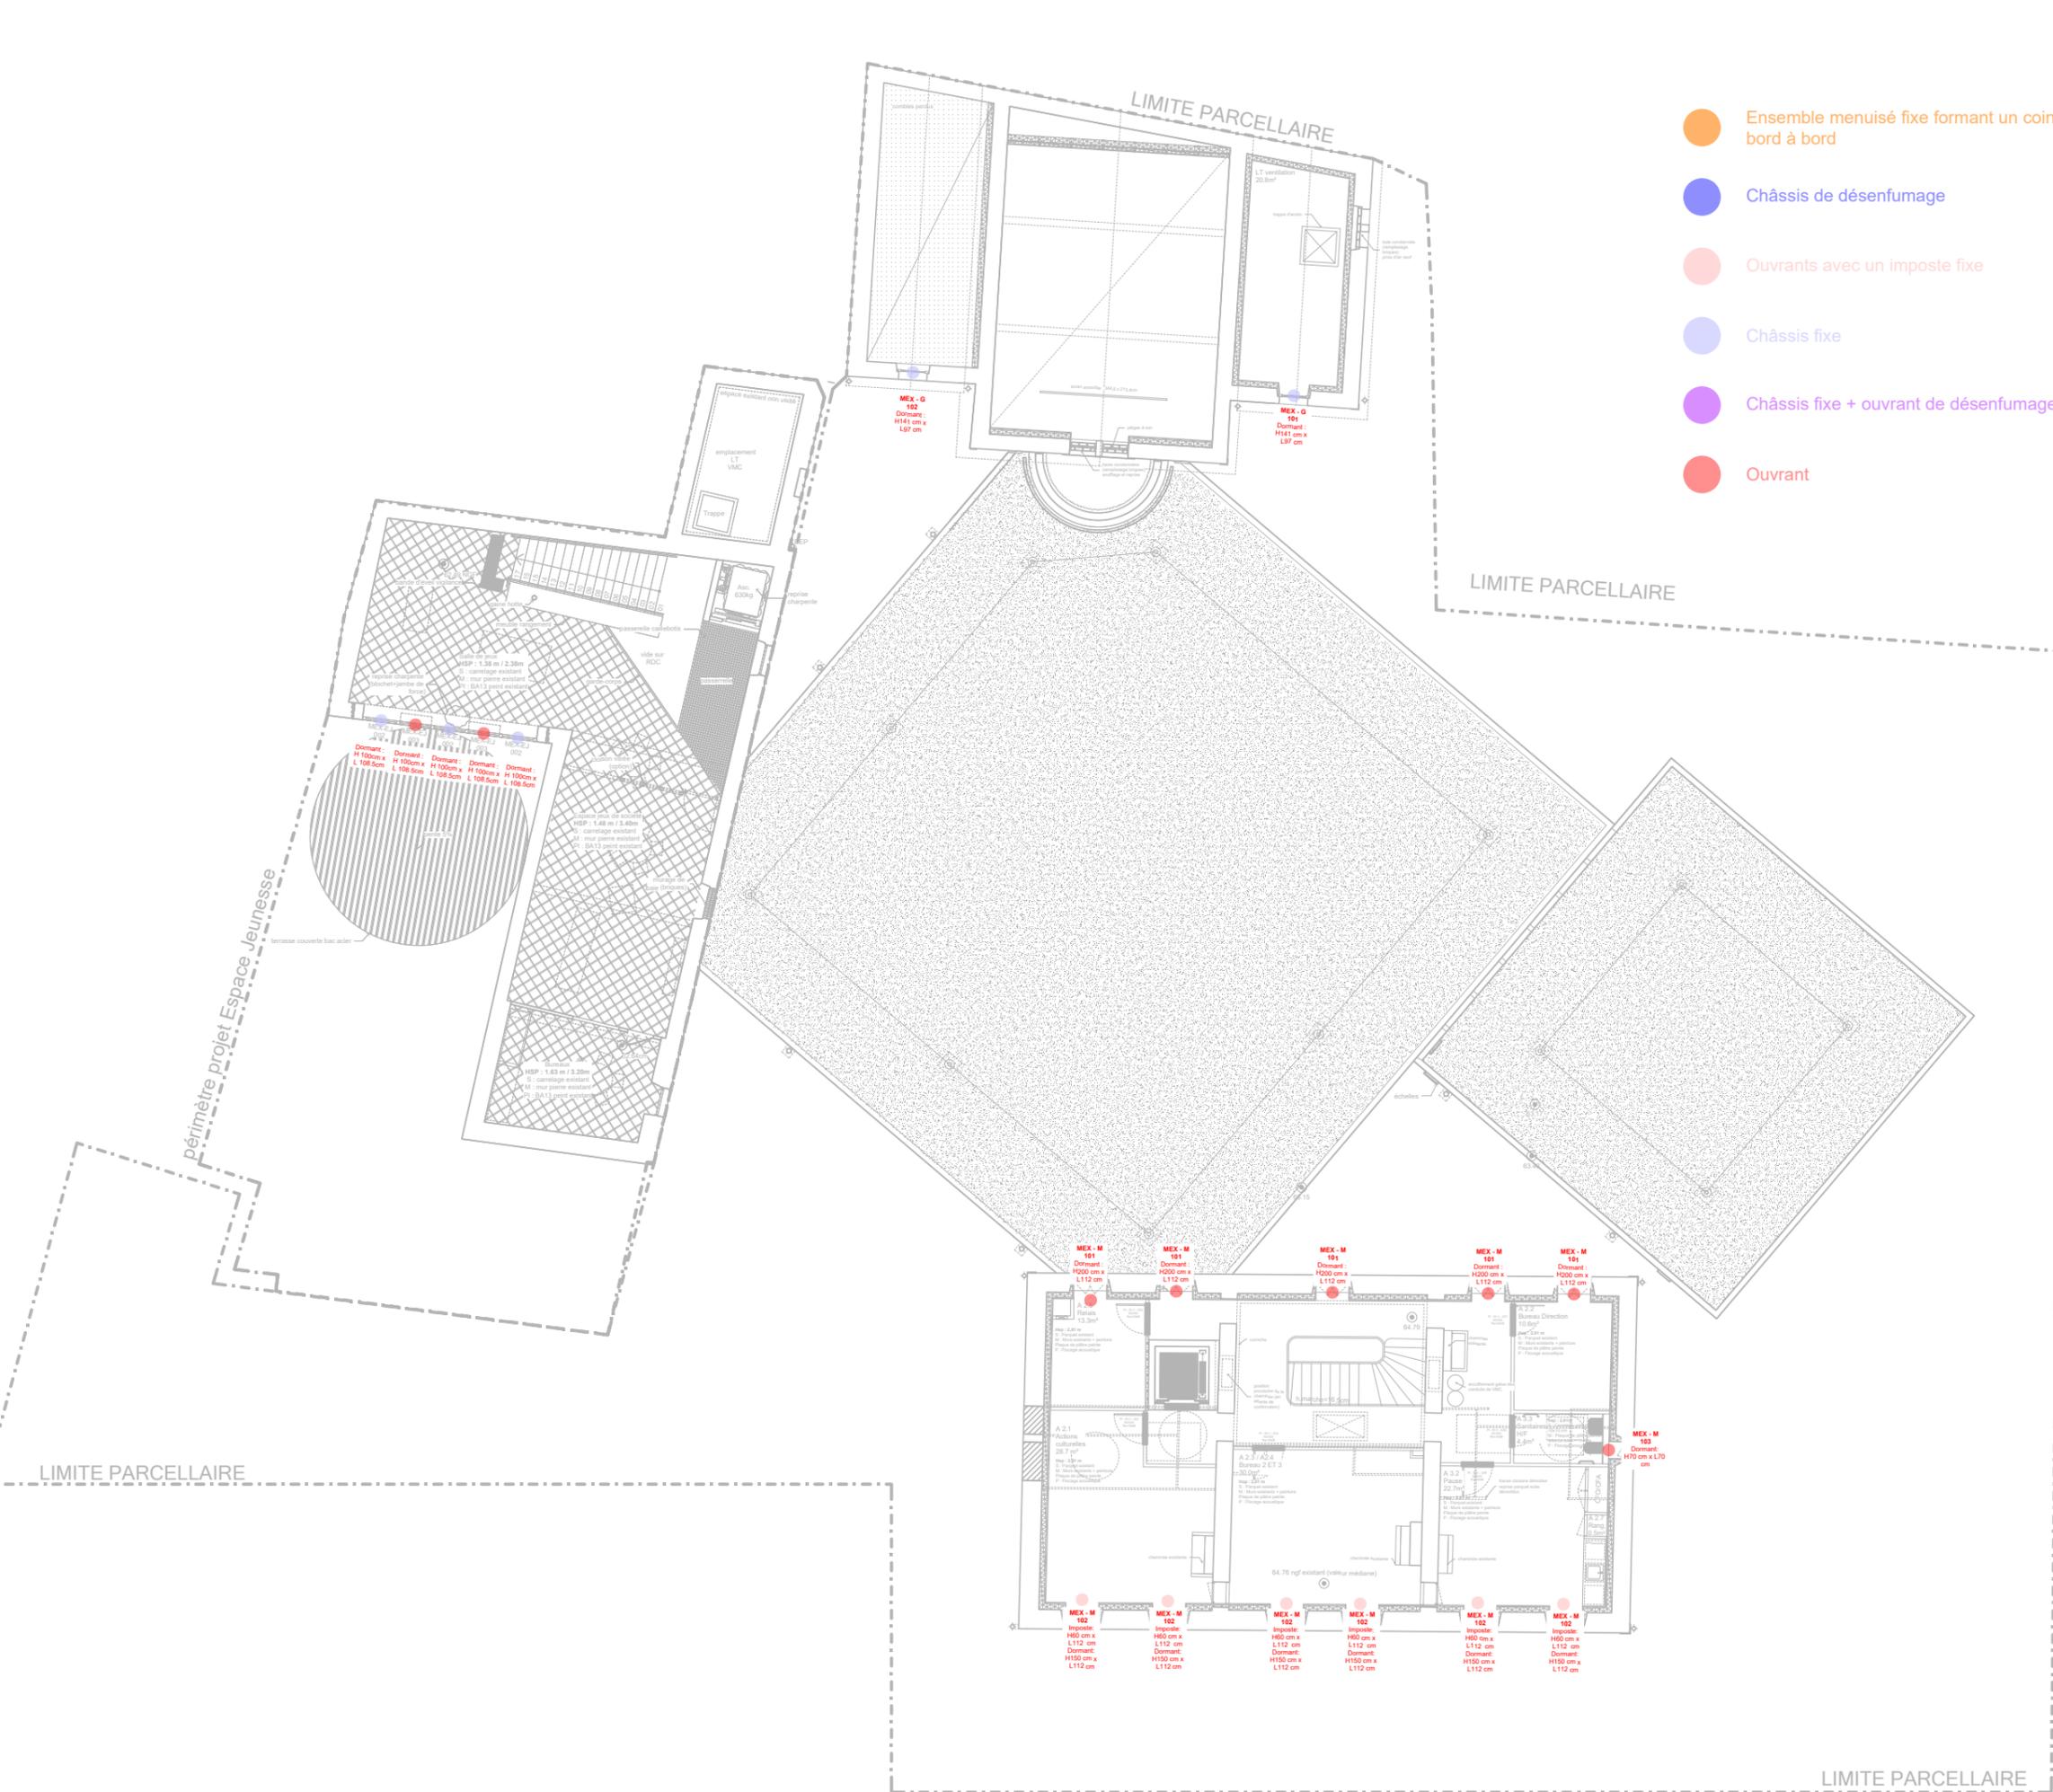

- Ensemble menuisé fixe formant un coin avec vitrage bord à bord
- Châssis de désenfumage
- Ouvrants avec un imposte fixe
- Châssis fixe
- Châssis fixe + ouvrant de désenfumage en partie haute
- Ouvrant

Les cotations sont à établir sur la base du plan structurel. Compte tenu des divergences constatées avec le plan architectural, l'entrepreneur est tenu d'ajuster ses ouvrages conformément au plan structurel. Les cotes hors tout sont données à titre indicatives. L'entreprise en charge du lot devra impérativement prendre toutes les cotes sur site.

DCE

0065 CHANTONNAY
juin 2025

Construction de la médiathèque intercommunale
CHANTONNAY (85)


MAITRISE D'OUVRAGE
Communauté de commune du Pays de Chantonay
65 av. du Général De Gaulle - BP 98
85 111 CHANTONNAY

MAITRISE D'OEUVRE
TITAN
1 rue Buffon 44000 NANTES
chantonnay@titan.archi

BUREAUX D'ETUDES
Batiserf structure
CDR économiste
Patrick Tual bet fluides
De long en large paysagiste
OCE VRD
SYMOE Environ. Thermique

R+1
INTECO OPC
Symbiance Acou
VERITAS B.Conti - menuiseries extérieures
SOCOTEC CSPS

ech. : 1/200ème

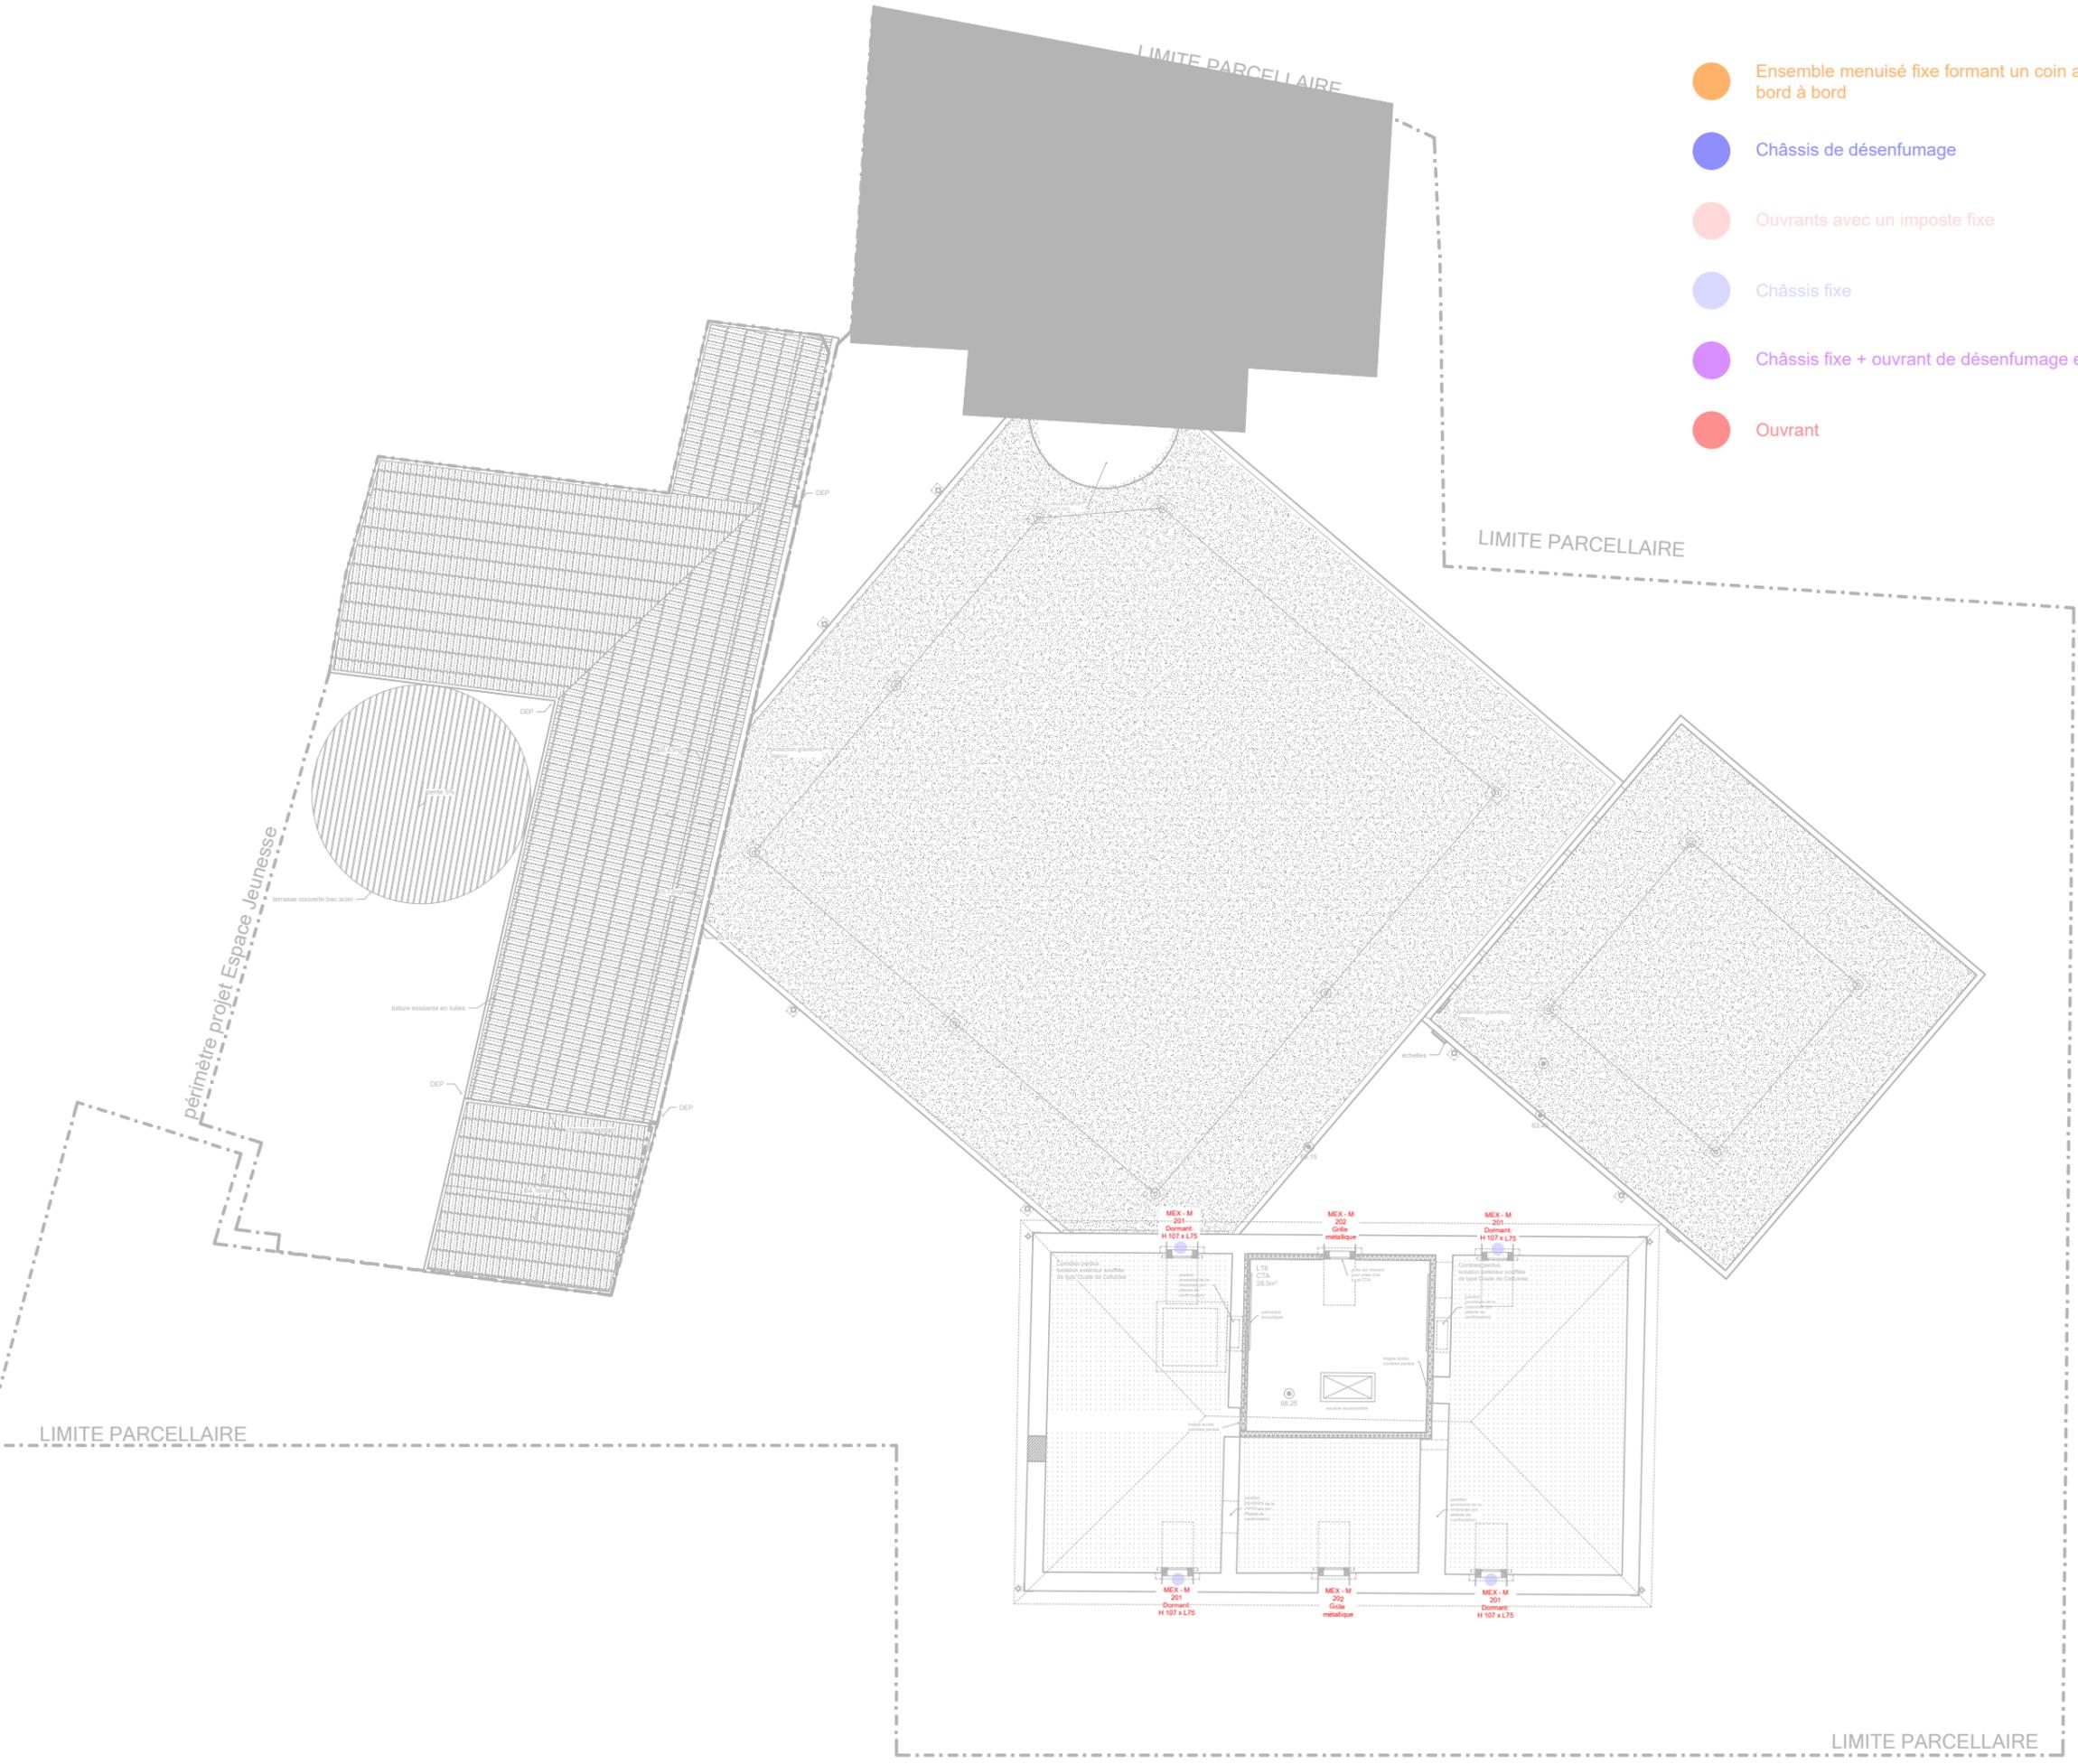

- Ensemble menuisé fixe formant un coin avec vitrage bord à bord
- Châssis de désenfumage
- Ouvrants avec un imposte fixe
- Châssis fixe
- Châssis fixe + ouvrant de désenfumage en partie haute
- Ouvrant

Les cotations sont à établir sur la base du plan structurel. Compte tenu des divergences constatées avec le plan architectural, l'entrepreneur est tenu d'ajuster ses ouvrages conformément au plan structurel. Les cotes hors tout sont données à titre indicatives. L'entreprise en charge du lot devra impérativement prendre toutes les cotes sur site.

DCE

0065 CHANTONNAY
juin 2025

Construction de la médiathèque intercommunale
CHANTONNAY (85)

MAITRISE D'OUVRAGE

Communauté de commune du
Pays de Chantonay
65 av. du Général De
Gaulle – BP 98
85 111 CHANTONNAY

MAITRISE D'OEUVRE

TITAN
1 rue Buffon 44000 NANTES
chantonnay@titan.archi

BUREAUX D'ETUDES

Batiserf structure
CDR économiste
Patrick Tual bet fluides
De long en large paysagiste
OCE VRD
SYMOE Environ. Thermique

INTECO OPC

Symbiance Acou
VERITAS B.Conti - menuiseries extérieures
SOCOTEC CSPS

COMBLES

Plan de repérage
meniseries extérieures

ech. : 1/200ème