


- Cloisons 100 mm de type 98/48 avec plaques de plâtre - 12,5mm - sur ossature métallique avec 45mm de laine minérale de PLACO ou équivalent
RA (=RW+C) ≥ 45 dB
- Cloison de type SAA120 avec plaques de plâtre - 12,5mm - sur ossature métallique alternée avec 60mm de laine minérale de PLACO ou équivalent
RA (=RW+C) ≥ 55 dB
- Cloison cintrée de type :
plaque de plâtre cintrable de 6 mm d'épaisseur, type PLACO ou équivalent, posée sur une face
matelas de laine minérale intercalaire d'une épaisseur de 45 mm, disposé dans la lame d'air
Des panneaux cintrés en contreplaqué de chêne, épaisseur 10 mm en parement
RA (=RW+C) ≥ 37 dB
- Doublage intérieur :
plaques de plâtre de - 12,5 mm - sur ossature métallique, avec incorporation de 80 mm de laine minérale à l'intérieur de l'ossature.
L'ensemble est collé sur les plaques de plâtre de type PLACO ou équivalent
RA (Rw + C) ≥ 8 dB.
- Cloisons techniques support de WC: 2 plaques de plâtre
- paroi en bloc béton
- paroi en béton plein
- Double mur de briques pleines 10cm jointoyées (ciment), 50mm de laine minérale entre les deux murs
- Ensemble menuisé vitré toute hauteur en chêne DKD + porte vitrée
huisserie / bâtis bois en chêne DKD - double vitrage feuilleté - lasure mat incolore

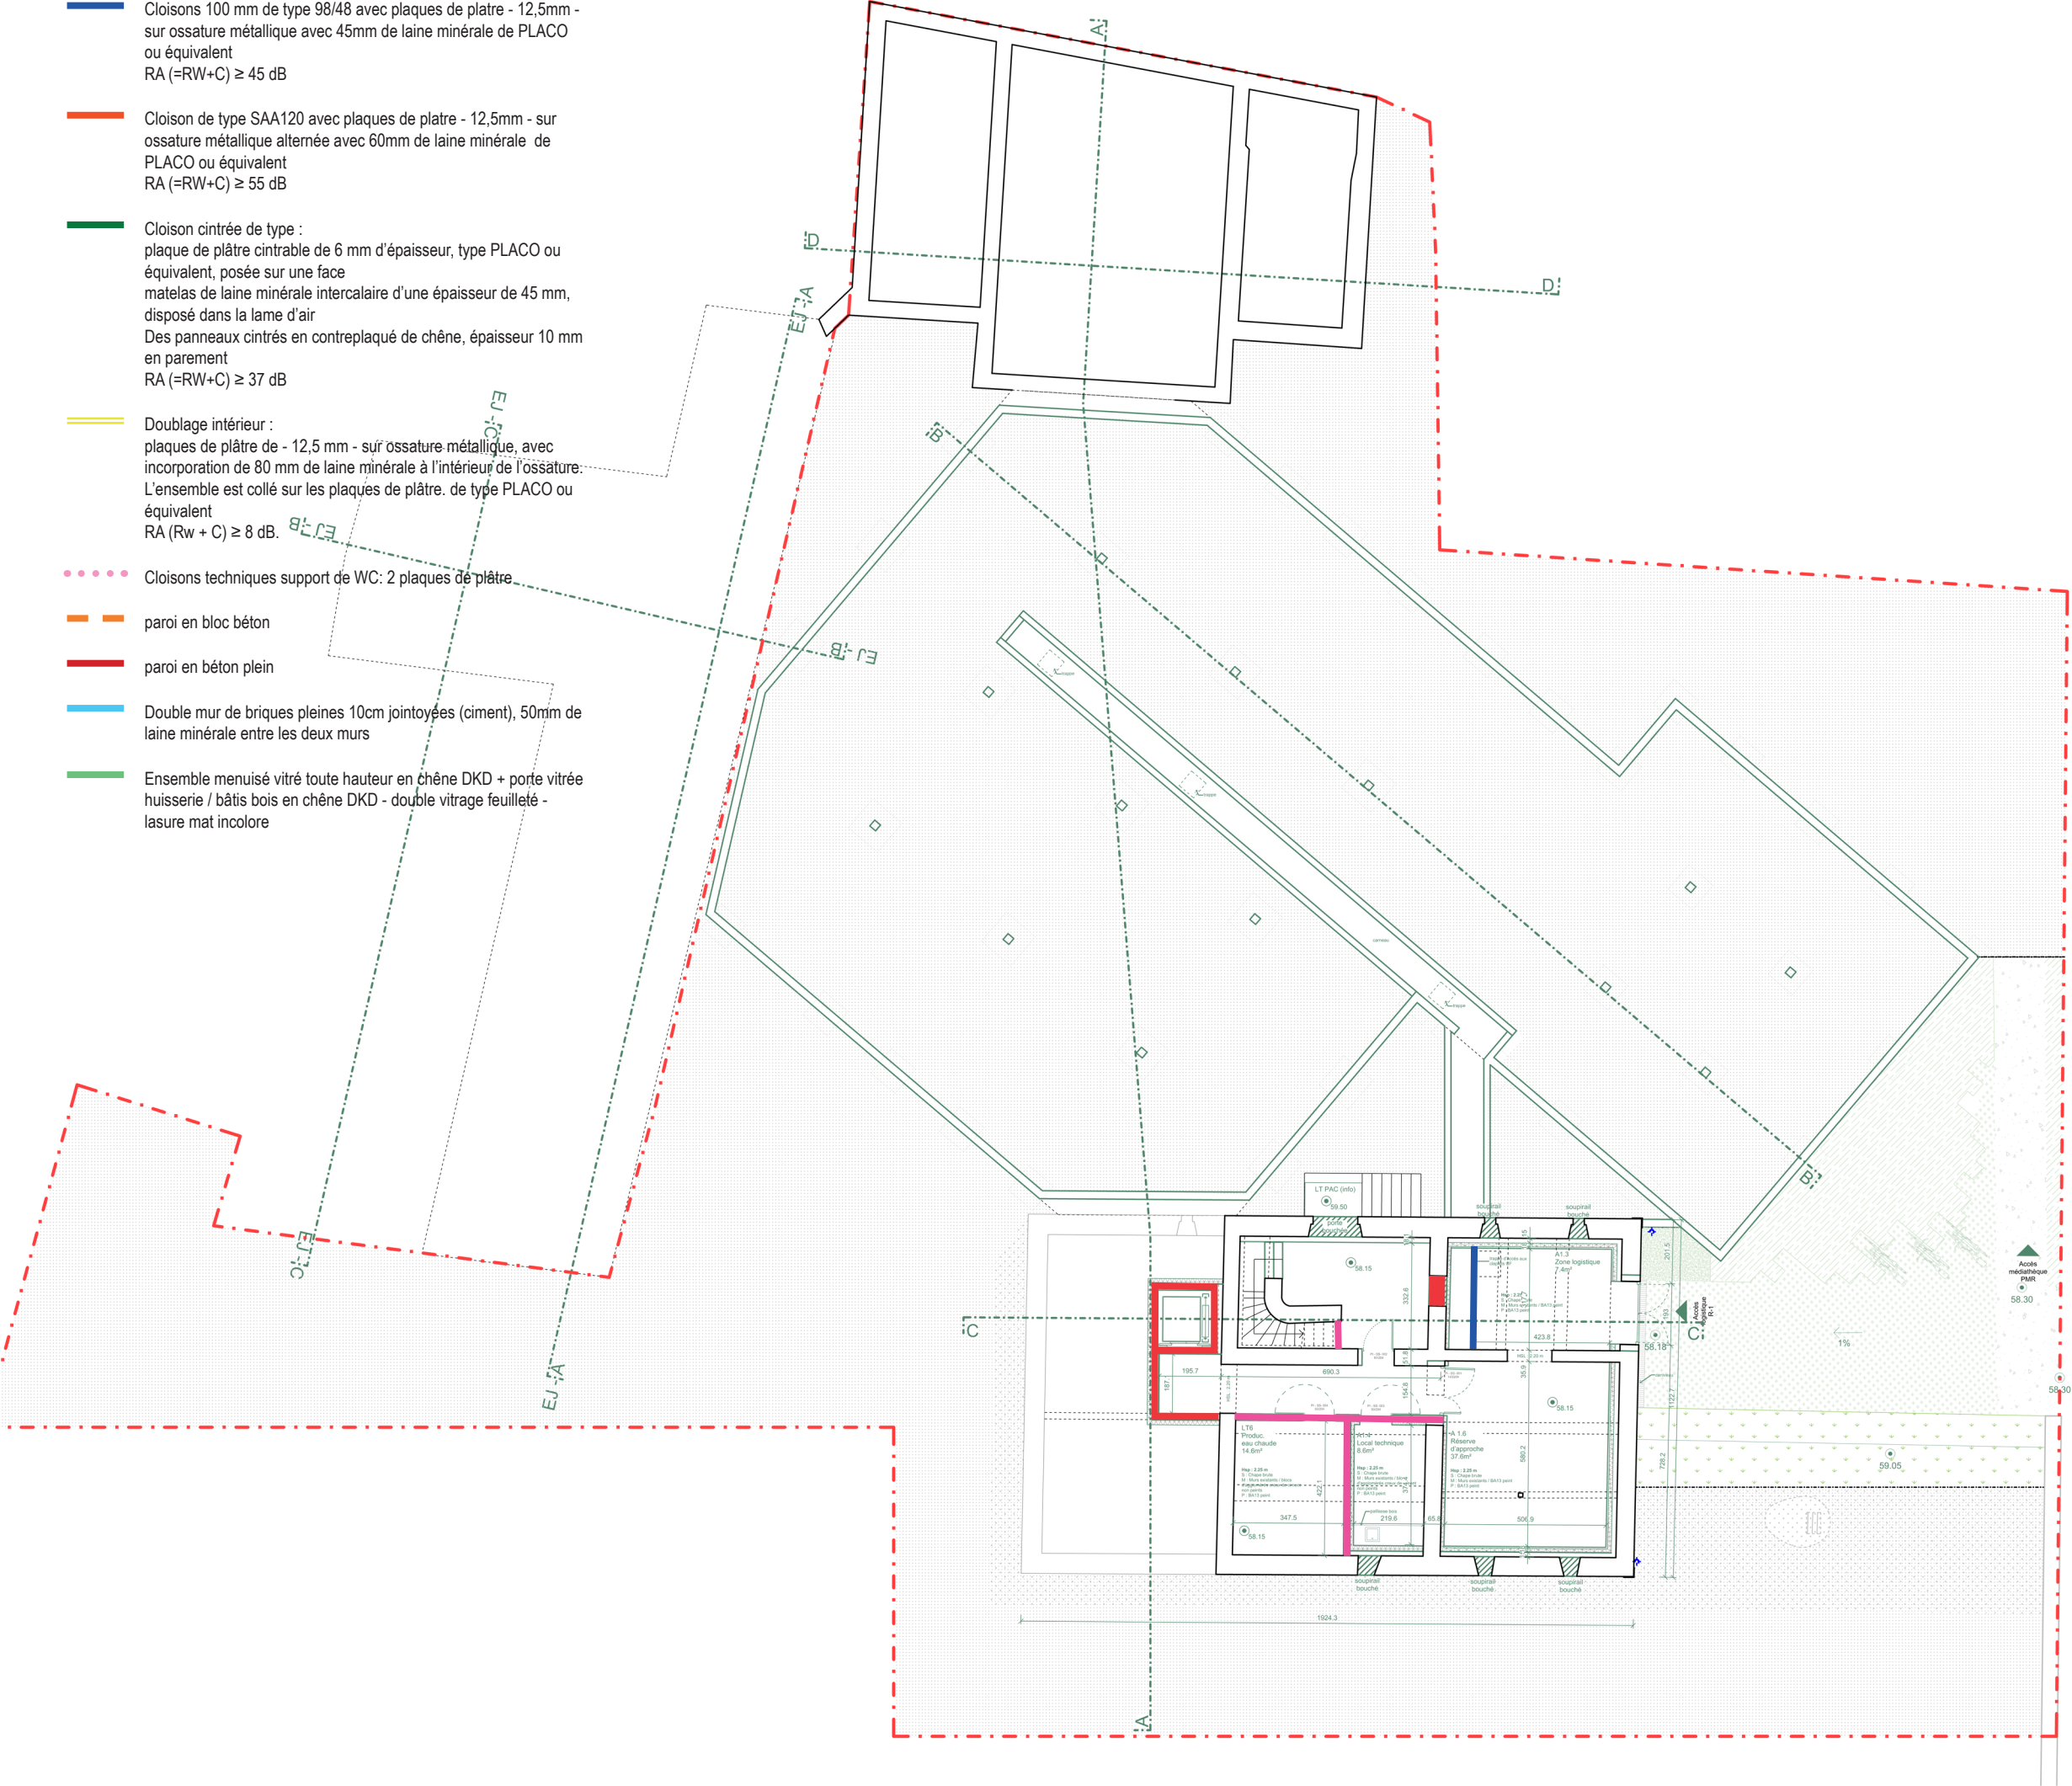

Les cotations sont à établir sur la base du plan structurel. Compte tenu des divergences constatées avec le plan architectural, l'entrepreneur est tenu d'ajuster ses ouvrages conformément au plan structurel. Les cotes hors tout sont données à titre indicatives. L'entreprise en charge du lot devra impérativement prendre toutes les cotes sur site

DCE

0065 CHANTONNAY
juin 2025

Construction de la médiathèque intercommunale
CHANTONNAY (85)

MAITRISE D'OUVRAGE
**Communauté de commune du
Pays de Chantonnay**
65 av. du Général De
Gaulle – BP 98
85 111 CHANTONNAY

MAITRISE D'OEUVRE
TITAN
1 rue Buffon 44000 NANTES
chantonnay@titan.archi

BUREAUX D'E'I
Batiserf structure
CDR économiste
Patrick Tual bet fluides
De long en large paysagiste
OCE VRD
SYMOE Environ. Thermique

Complexes séparatifs

SOUS SOL
Etat projeté

INTECO OPC
Symbiance Acousticien
VERITAS B Contrôle
SOCOTEC CSPS



ech. : 1/200ème

- périmètre projet Espace Jeunes



WCO

Construction de la médiathèque intercommunale
CHANTONNAY (85)

65 av. du Général De
Gaulle – BP 98
85 111 CHANTONNAY


ech.: 1/200ème

- Ensemble menuisé vitré toute hauteur en chêne DKD + porte vitrée / huisserie / bâtis bois en chêne DKD - double vitrage feuilleté - lasure mat incolore



ech.: 1/200ème

- Cloisons 100 mm de type 98/48 avec plaques de plâtre - 12,5mm - sur ossature métallique avec 45mm de laine minérale de PLACO ou équivalent
RA (=RW+C) ≥ 45 dB
- Cloison de type SAA120 avec plaques de plâtre - 12,5mm - sur ossature métallique alternée avec 60mm de laine minérale de PLACO ou équivalent
RA (=RW+C) ≥ 55 dB
- Cloison cintrée de type :
plaque de plâtre cintrable de 6 mm d'épaisseur, type PLACO ou équivalent, posée sur une face
matelas de laine minérale intercalaire d'une épaisseur de 45 mm, disposé dans la lame d'air
Des panneaux cintrés en contreplaqué de chêne, épaisseur 10 mm en parement
RA (=RW+C) ≥ 37 dB
- Doublage intérieur :
plaques de plâtre de - 12,5 mm - sur ossature métallique, avec incorporation de 80 mm de laine minérale à l'intérieur de l'ossature. L'ensemble est collé sur les plaques de plâtre de type PLACO ou équivalent
RA (Rw + C) ≥ 8 dB.
- Cloisons techniques support de WC: 2 plaques de plâtre.
- paroi en bloc béton
- paroi en béton plein
- Double mur de briques pleines 10cm jointoyées (ciment), 50mm de laine minérale entre les deux murs
- Ensemble menuisé vitré toute hauteur en chêne DKD + porte vitrée huisserie / bâtis bois en chêne DKD - double vitrage feuilleté - lasure mat incolore.

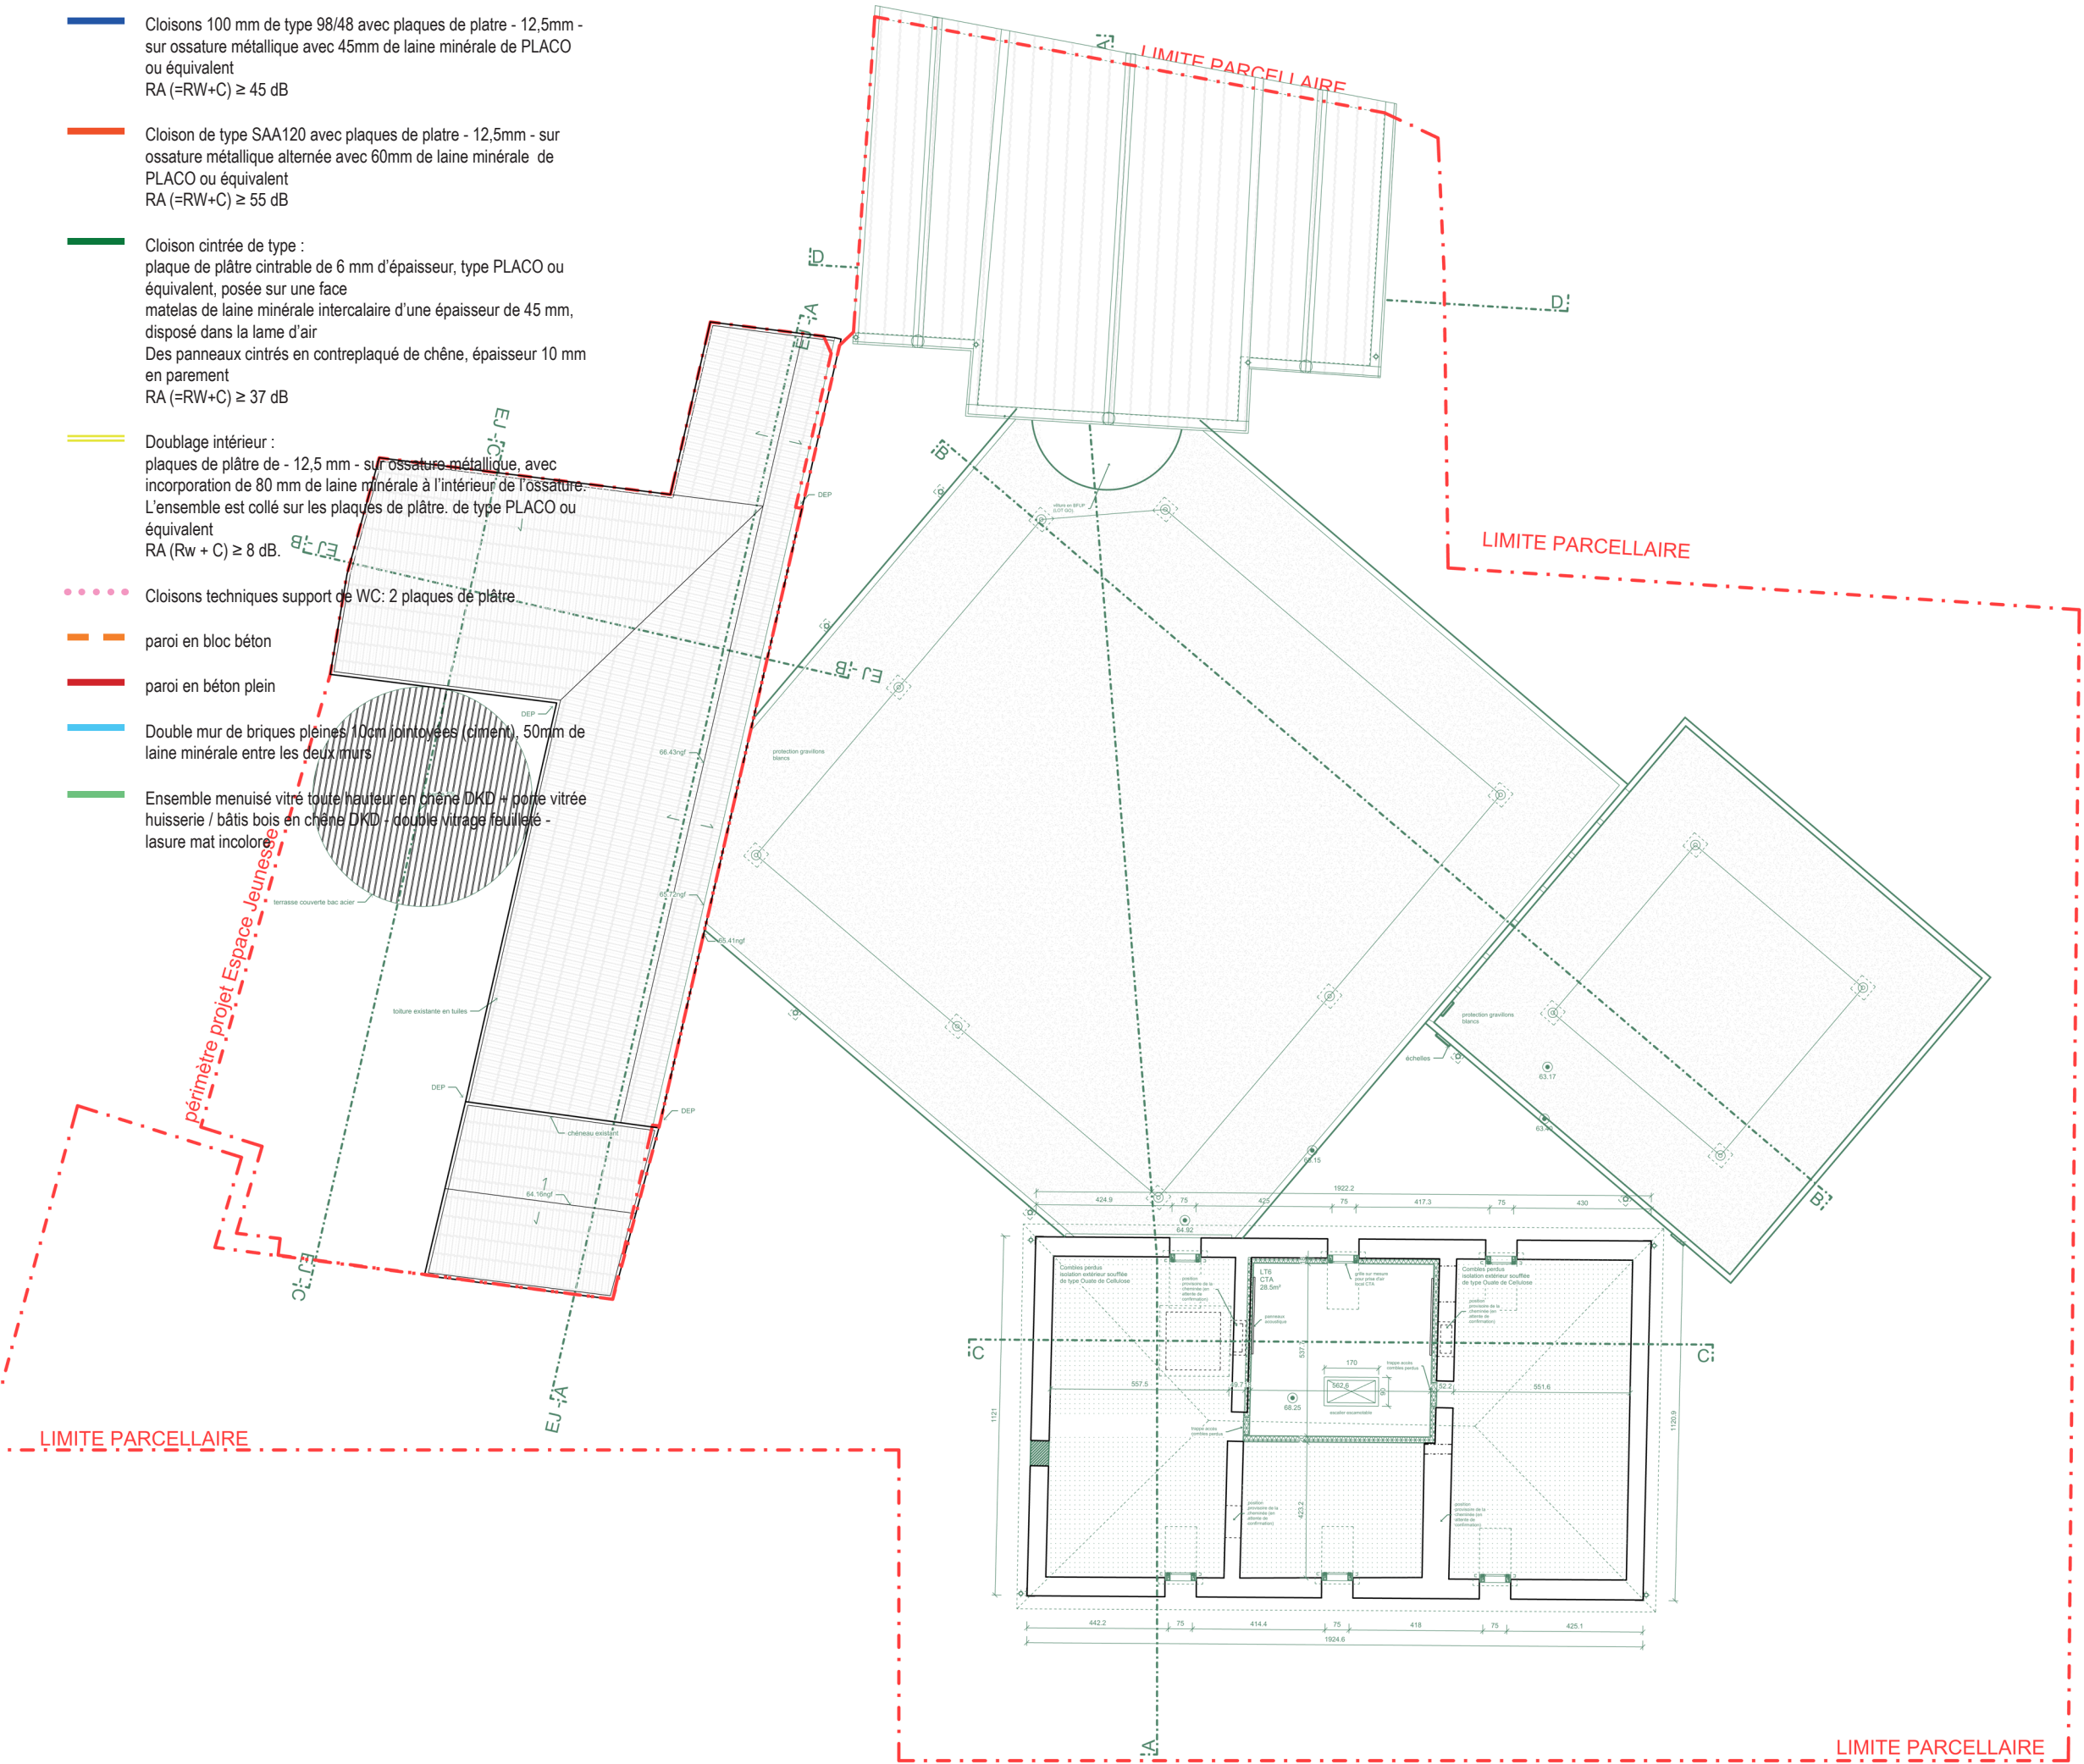

Les cotations sont à établir sur la base du plan structurel. Compte tenu des divergences constatées avec le plan architectural, l'entrepreneur est tenu d'ajuster ses ouvrages conformément au plan structurel. Les cotes hors tout sont données à titre indicatives. L'entreprise en charge du lot devra impérativement prendre toutes les cotes sur site

DCE

0065 CHANTONNAY
juin 2025

Construction de la médiathèque intercommunale
CHANTONNAY (85)

MAITRISE D'OUVRAGE

Communauté de commune du
Pays de Chantonnay
65 av. du Général De
Gaulle – BP 98
85 111 CHANTONNAY

MAITRISE D'OEUVRE

TITAN
1 rue Buffon 44000 NANTES
chantonnay@titan.archi

BUREAUX D'E

Batiserf structure
CDR économiste
Patrick Tual bet fluides
De long en large paysagiste
OCE VRD
SYMOE Environ. Thermique

Complexes séparatifs

R+2
Etat projeté

INTECO OPC
Symbiance Acousticien
VERITAS B Contrôle
SOCOTEC CSPS



ech. : 1/200ème